




1 PLANTA BAIXA – PARTE 02
ESCALA: 1/200

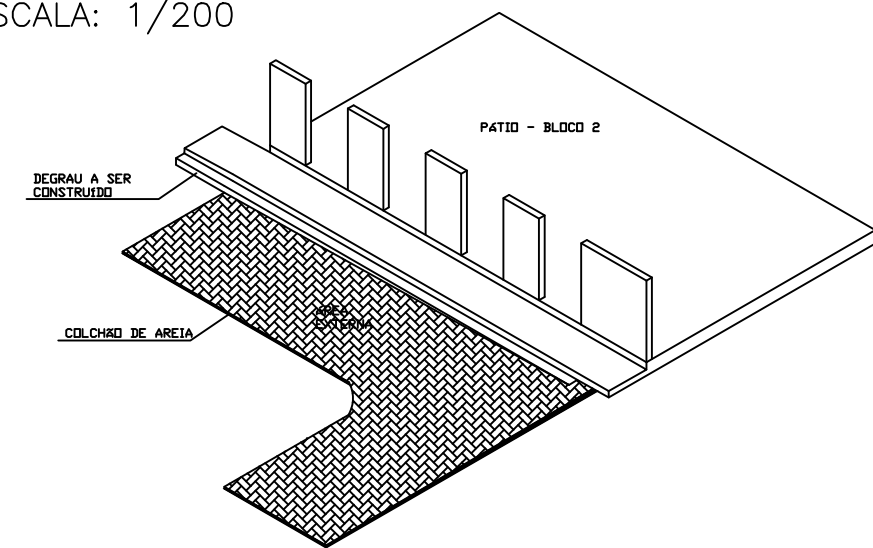

2 DETALHAMENTO – PISO INTERTRAVADO
ESCALA: SEM ESCALA

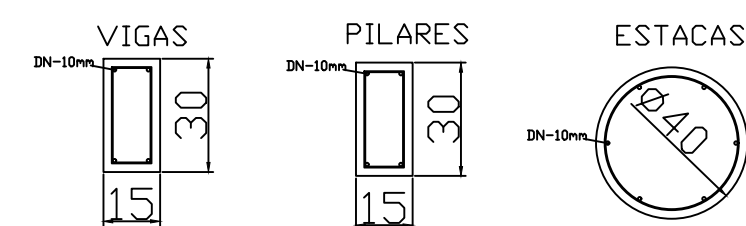

3 DETALHAMENTO – ESTRUTURA DO BANHEIRO
ESCALA: SEM ESCALA

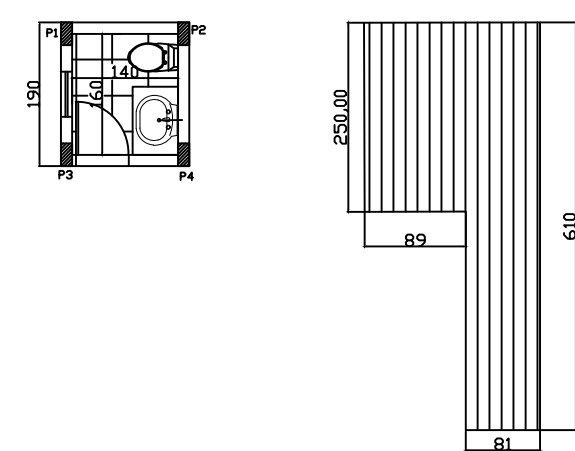

4 DETALHAMENTO – COBERTURA DO BANHEIRO
ESCALA: 1/100

TERRENO	Nº DO LOTE:	Nº DA QUADRA:	BAIRRO:	AREA:
	NOME(S) LOGRADOURO(S): AV. CORONEL DIOGO, Nº 934B		LOCALIDADE:	NOSSA SRA. DE LOURDES 2519,68m²
PROPRIETÁRIO			CPF/CNPJ:	
PREFEITURA MUNICIPAL DE PAPAGAIOS			18.313.866/0001-18	
RESPONSÁVEL TÉCNICO			CREA:	
GUSTAVO PEREIRA VIANA			248.503/D	
PROJETO	TÍTULO: REFORMA DA ESCOLA MUNICIPAL OLEGÁRIO PEREIRA		DATA:	USO:
	CONTEÚDO DA PRANCHAL: PLANTA BAIXA, CORTES E DETALHAMENTOS		SETEMBRO 2021	PÚBLICO
		ESCALAS:	FOLHA:	
		INDICADA	01/02	