




1 DETALHAMENTO – TELA DE PROTEÇÃO PARA QUADRA MALHA 10 X 10
ESCALA: 1:100

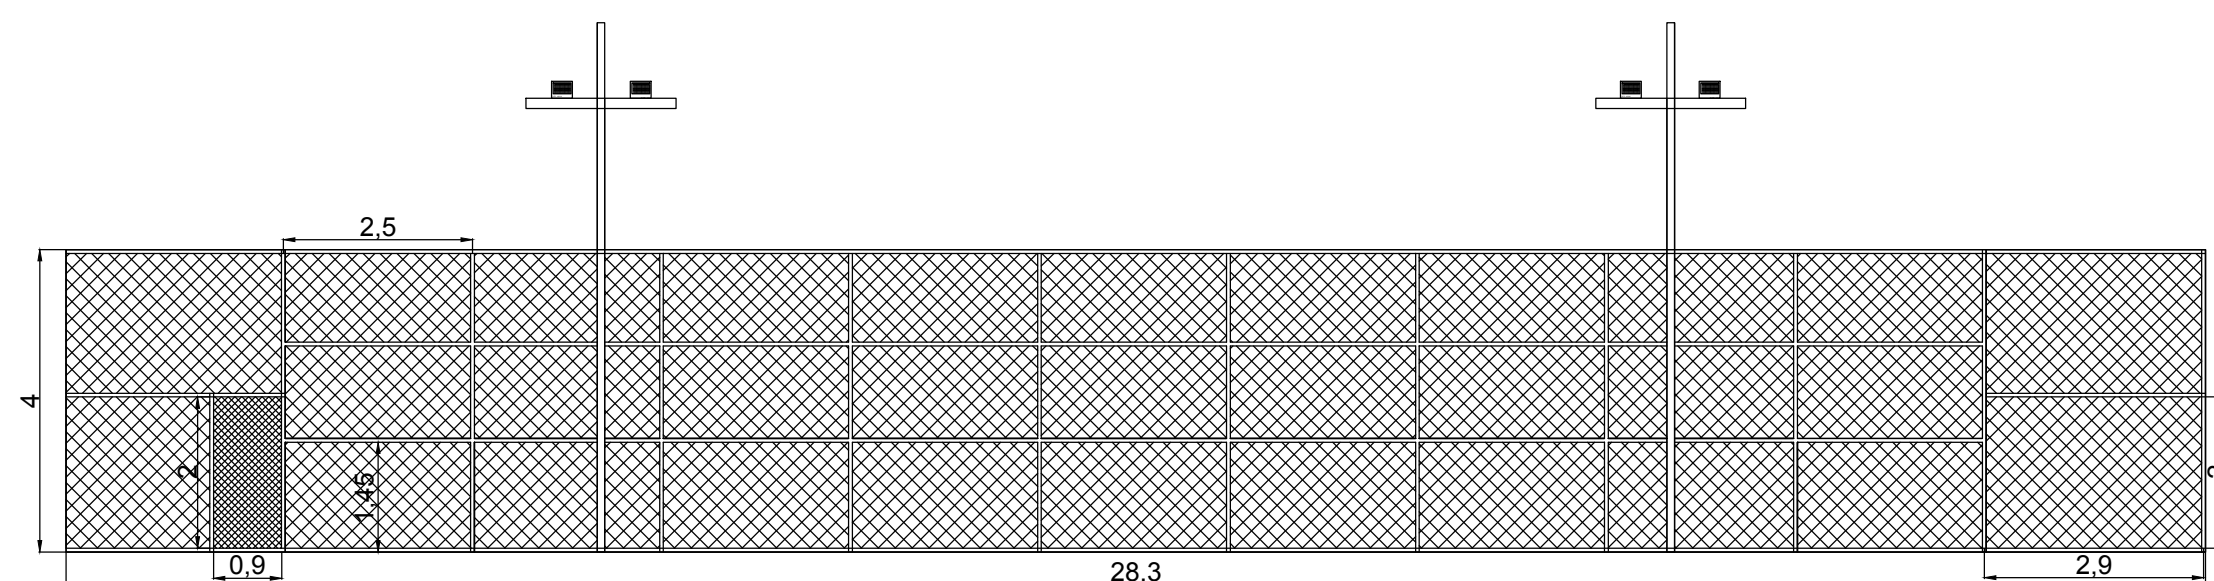


2 DETALHAMENTO – TELA DE PROTEÇÃO PARA QUADRA MALHA 10 X 10
ESCALA: SEM ESCALA

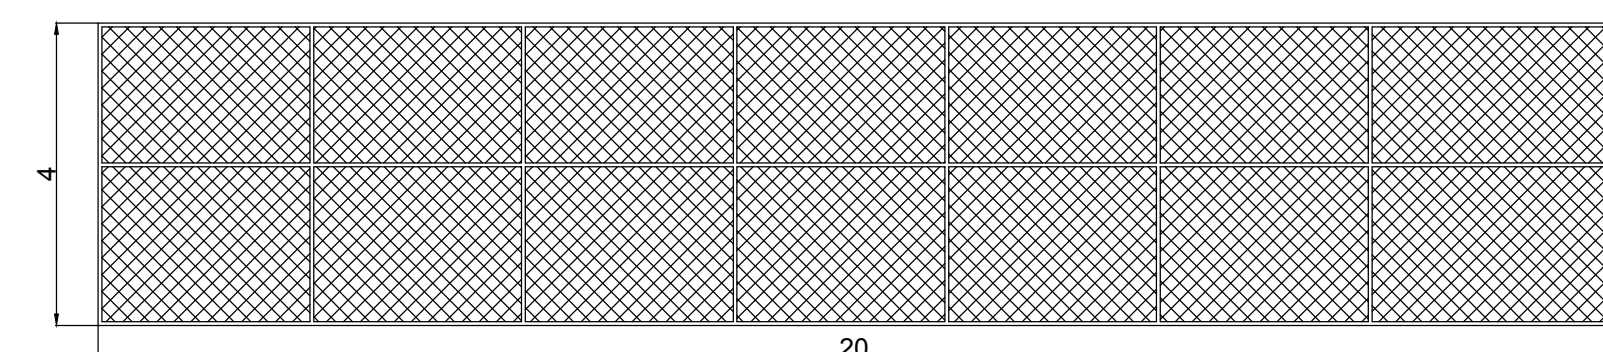


3 DETALHAMENTO – TELA DE PROTEÇÃO PARA QUADRA MALHA 10 X 10
ESCALA: SEM ESCALA

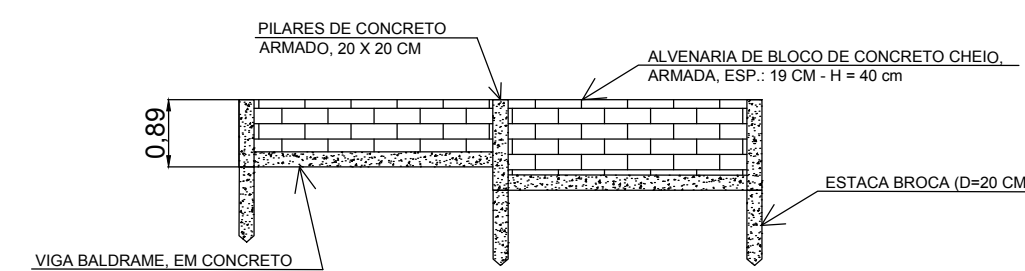


5 DETALHAMENTO – MURETA 1
ESCALA: SEM ESCALA

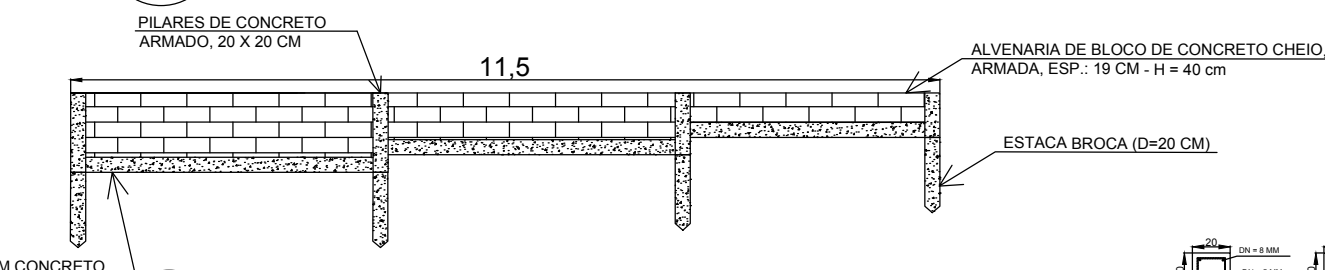


6 DETALHAMENTO – MURETA 2
ESCALA: SEM ESCALA

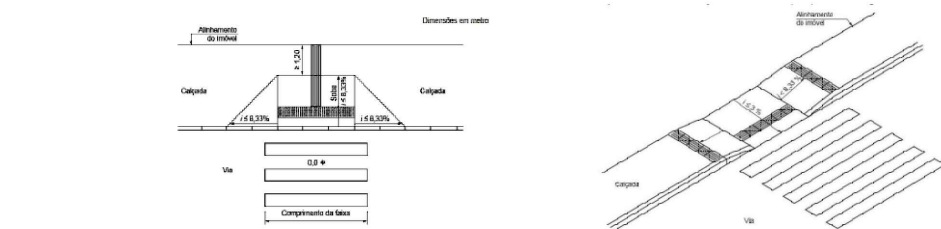

8 DETALHAMENTO – RAMPA DE ACESSIBILIDADE
ESCALA: SEM ESCALA

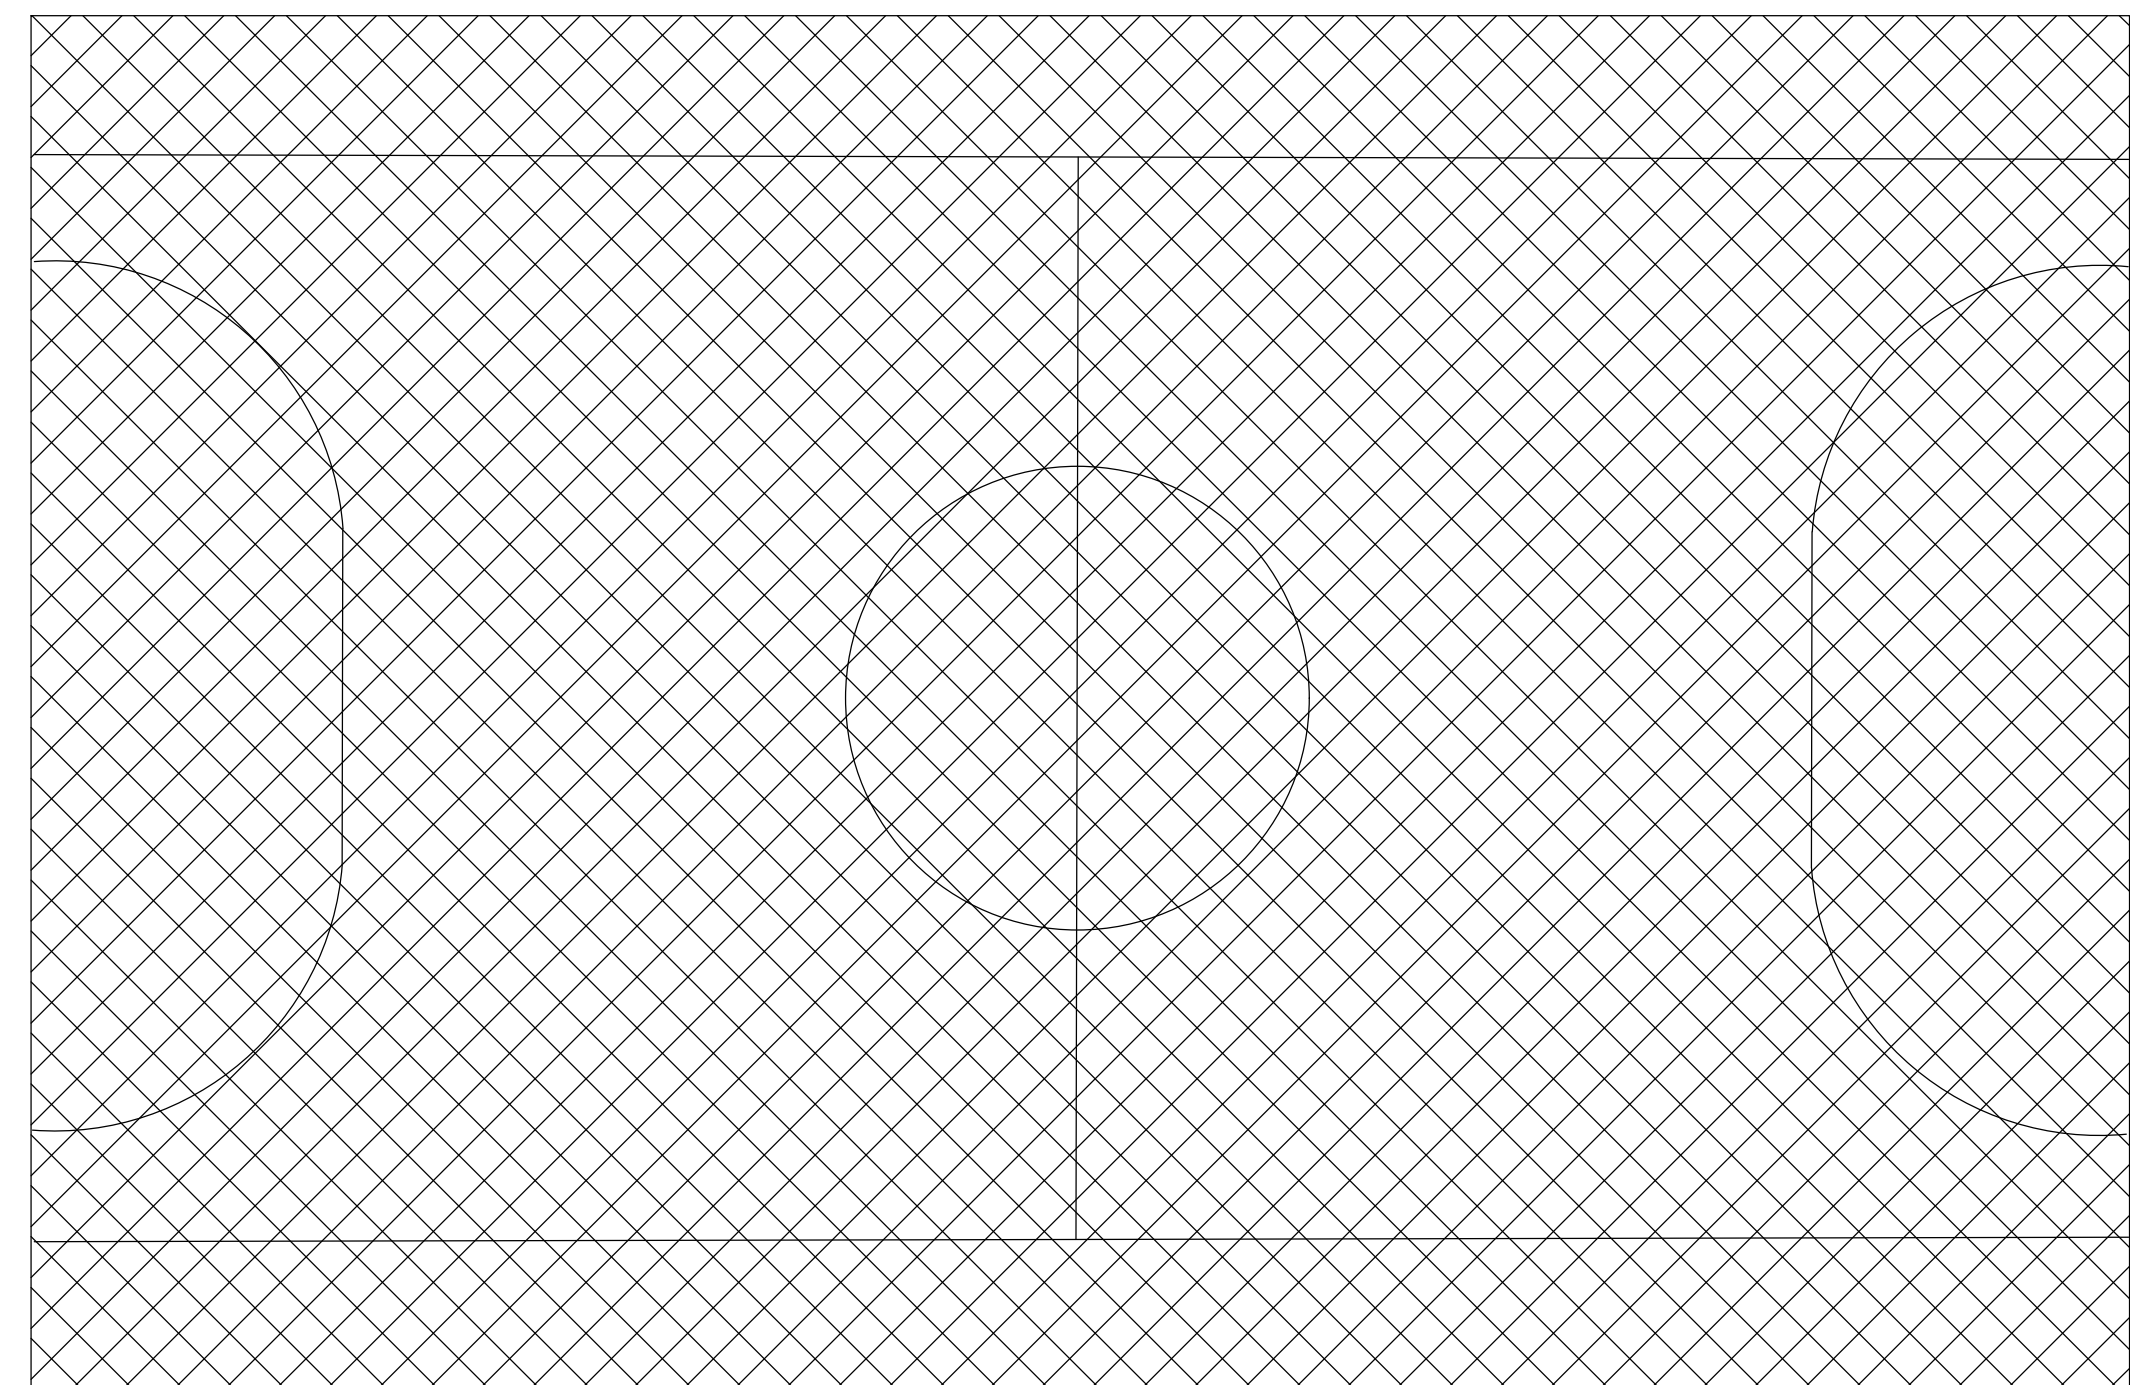

4 DETALHAMENTO – TELA DE PROTEÇÃO PARA QUADRA MALHA 10 X 10
ESCALA: SEM ESCALA

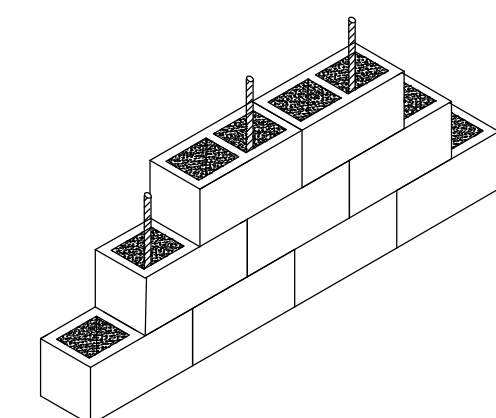

7 DETALHAMENTO – AMARRAÇÃO DOS BLOCOS
ESCALA: SEM ESCALA

- 4 PISO DE CONCRETO A SER EXECUTADO
- PISO DE CONCRETO EXISTENTE
- EXECUÇÃO DE CHAPISCO

9 DETALHAMENTO – PILARES E VIGAS BALDRAMES
ESCALA: SEM ESCALA

TERRENO	Nº DO LOTE:	Nº DA QUADRA:	BAIRRO:	AREA:
			C.H. CLÁUDIO VALADARES	801,47m²
PROPRIETÁRIO	NOME(S) LOGRADOURO(S):		LOCALIDADE:	
	RUA JOSÉ DUARTE LIMA E RUA JOSÉ HIGINO DE CAMPOS, S/N		PAPAGAIOS/MG	
RESPONSÁVEL TÉCNICO	CPF/CNPJ:		CREA:	
	PREFEITURA MUNICIPAL DE PAPAGAIOS		248.503/D	
PROJETO	TÍTULO:		DATA:	USO:
	REFORMA DA QUADRA DA C.H. CLÁUDIO VALADARES		MAIO 2022	PÚBLICO
CONTEÚDO DA PRANCHA:	ESCALAS:		FOLHA:	
	PLANTA BAIXA, CORTES E DETALHAMENTOS		INDICADA	