

PLANTA BAIXA

Escala


ÁREA 642,1762

1/100

CALCULO DE POPULAÇÃO

270 ASSENTOS
270 PESSOAS
800x604 UNIDADES=2,39M
ESTA OK DEVIDO TER 2 SAIDAS SENDO 1
SAIDA DE 2,70 M E 1 SAIDA DE 1,10M
TOTALIZANDO 3,80M


270 PESSOAS
270/100=2,70=3 UNIDADES X0,55=1,65 M
ESTA OK DEVIDO TER 2 SAIDAS SENDO 1
SAIDA DE 2,70 M E 1 SAIDA DE 1,10M
TOTALIZANDO 3,80M

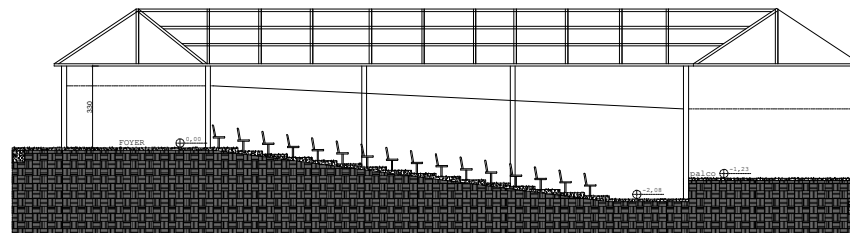

CORTE AA

Escala


1/100

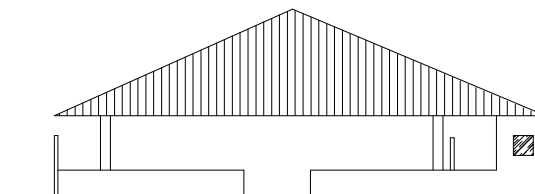

FACHADA FRONTAL

Escala

1/100

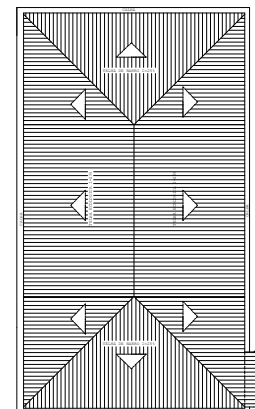

PLANTA DE COBERTURA

Escala

1/200

**BOMBEIRO
MILITAR
MINAS GERAIS**

FOLHA: 2/3	PROJETO COMPLETO	A-1
OCUPAÇÃO:MISTO		
LOCAL: PRAÇA ALESSANDRO MACIEL,86 SANTO ANTONIO PAPAGAIOS MG		
PROPRIETÁRIO:PREFEITURA MUNICIPAL DE PAPAGAIOS		
RESPONSÁVEL TÉCNICO:KARINA ERICA DE OLIVEIRA CAU A42262-2		