


CORTE A

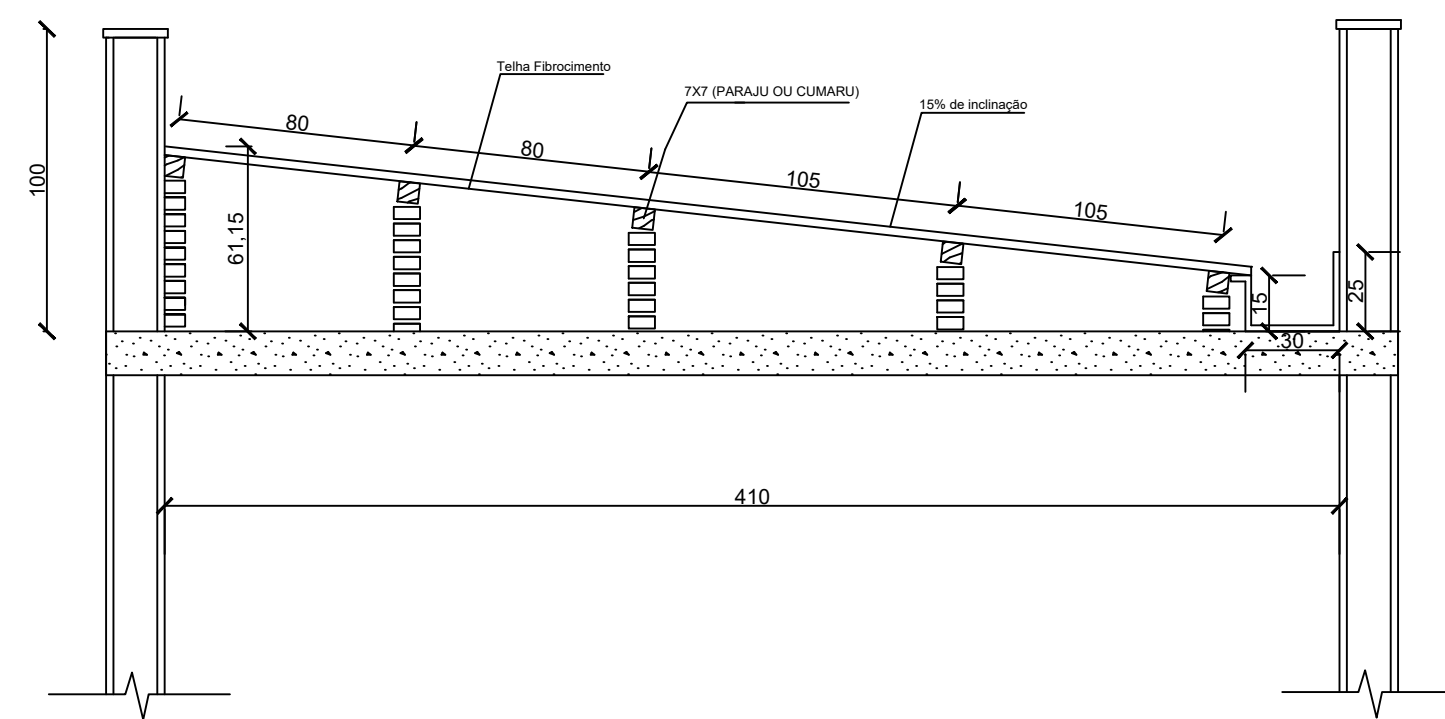

ESCALA: 1:25

TERRENO	Nº DO LOTE:	Nº DA QUADRA:	BAIRRO:	AREA:
	Local: PROJETO DE REFORMA NA DELEGACIA DA POLICIA MILITAR		LOCALIDADE: PAPAGAIOS/MG	
PROJETO	PROPRIETARIO: PREFEITURA MUNICIPAL DE PAPAGAIOS			CPF/CNPJ: 18.313.866/0001-18
	RESPONSÁVEL TÉCNICO:			CREA:
	TÍTULO:	DATA: MAIO 2023	USO: PÚBLICO	
CONTEÚDO DA PRANCHA: PLANTA BAIXA, CORTES E DETALHAMENTOS		ESCALAS: INDICADA	FOLHA:	01