

QUADRO DE QUANTIDADES - SINALIZAÇÃO HORIZONTAL				QUANTIDADE (m)
PINTURA DE EIXO VIÁRIO	SOBRE ASFALTO	COM TINTA RETRORREFLETIVA	A BASE DE RESINA ACRÍLICA COM MICROESFERAS DE VIDRO	510

QUADRO DE QUANTIDADES - SINALIZAÇÃO VERTICAL (SUPORTE)		QUANTIDADE (u)
SUPORTE SIMPLES EM AÇO CARBONO GALVANIZADO DE SEÇÃO CIRCULAR COM Ø3" E COMPRIMENTO DE 3,0 m.*		6

QUADRO DE QUANTIDADES - SINALIZAÇÃO VERTICAL (PLACA)	
R-1	2
R-19	4

SUPORTE SIMPLES EM AÇO CARBONO GALVANIZADO DE SEÇÃO CIRCULAR COM Ø3" E COMPRIMENTO DE 3,0 m.*

Legenda sinalização vertical:



R-1






R-19

Legenda:

- Bordo da Rua de terra
- Rua asfaltada
- Sarjeta
- Meio fio
- Eixo da rua
- Curva de nível mestre
- Curva de nível secundária
- Manilha
- Poste de Energia
- Saída d'água
- Cerca Existente
- Porteira
- Pintura no chão

PLANTA BAIXA DE SINALIZAÇÃO VERTICAL E HORIZONTAL
Escala 1/1000

PLANTA BAIXA DE PAVIMENTAÇÃO ASFÁLTICA
Escala 1/1000

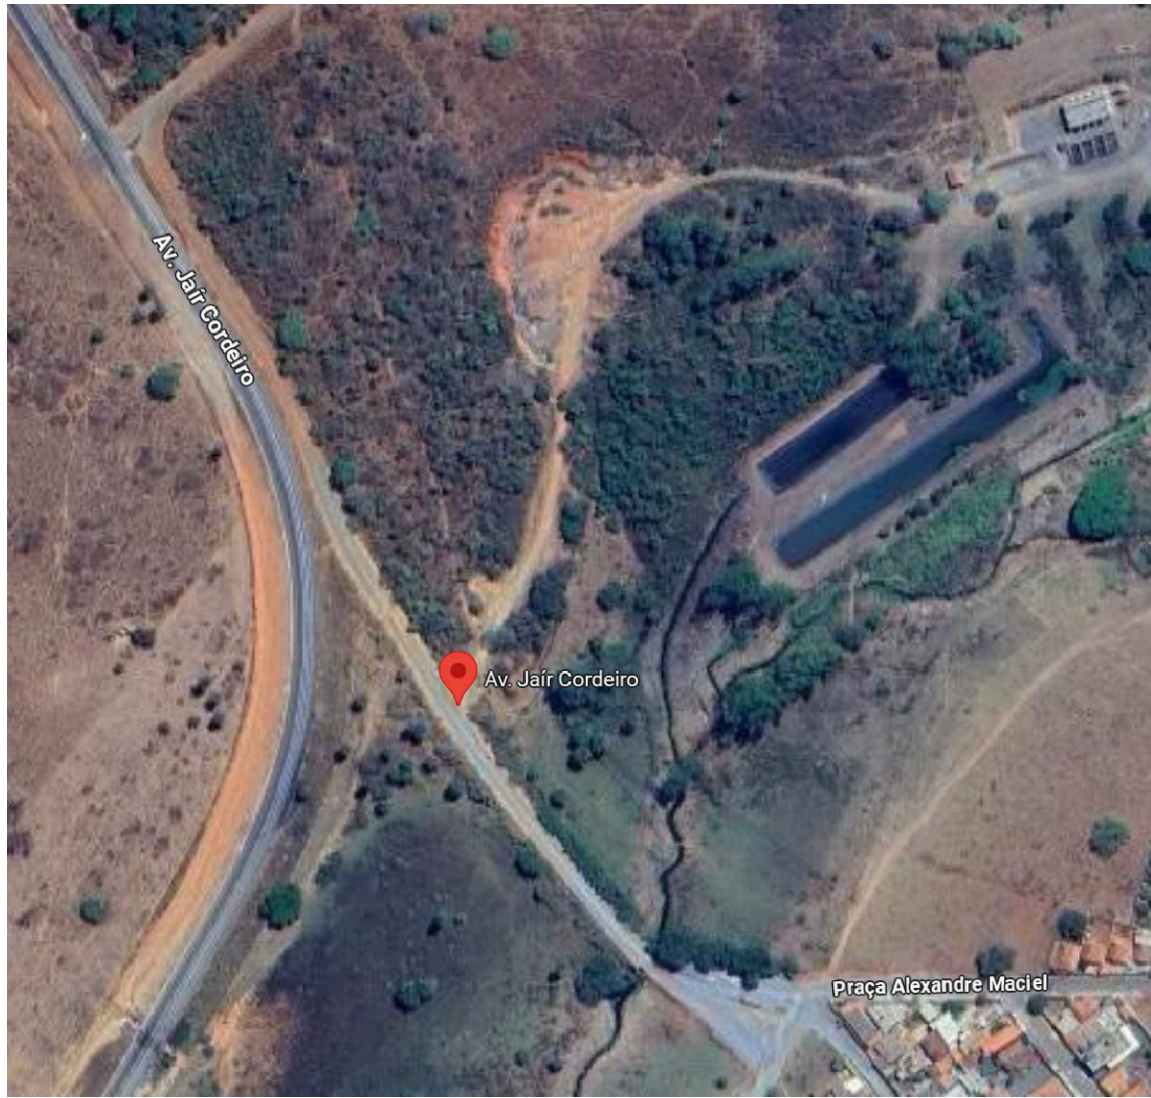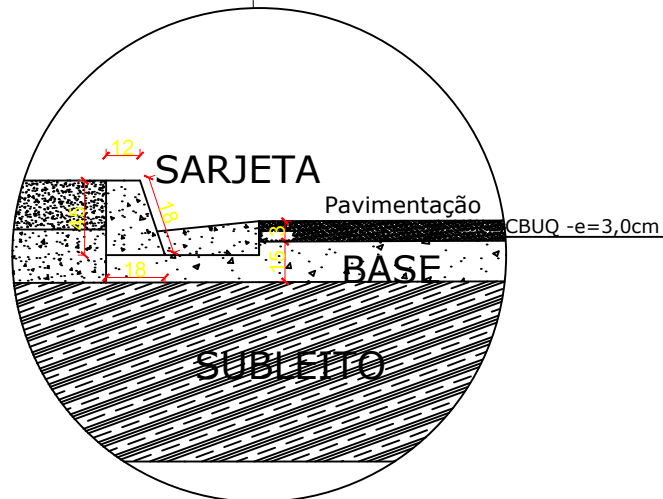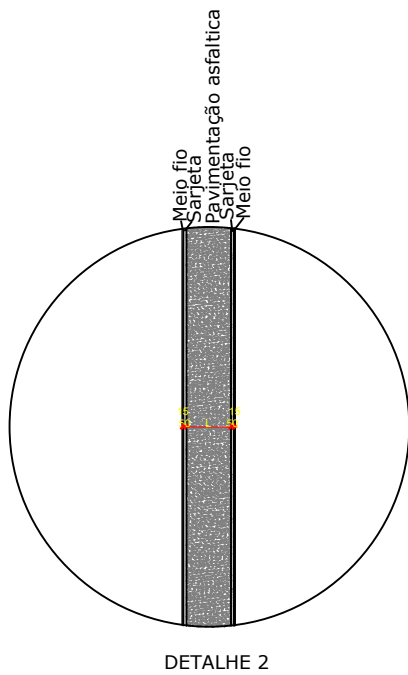

DETALHE 1



DETALHE SEÇÃO TIPO 1
Sem escala



DETALHE SEÇÃO TIPO 2
Sem escala

Objetivo:
Estudos e projetos

Município:
Papagaios - MG

Proprietário:
Município de Papagaios

Área Total (aproximada):
5.129,00 m²

Imóvel:
Avenida Jair Cordeiro

Data:
Maio de 2026

Escala:
1 / 1000

ART (Anotação de Responsabilidade Técnica):
-

Perímetro (aproximado):
1.114,00 m

PARA USO DO PROJETISTA	PROJETO DE PAVIMENTAÇÃO ASFÁLTICA DA AVENIDA VEREADOR JAIR CORDEIRO				
	ÁREA DE PROJEÇÃO:	ÁREA TOTAL:	ÁREA CONSTRUÍDA:		
	ÁREA A CONSTRUIR	TAXA DE OCUPAÇÃO:	Nº DE UNIDADES:		
	ÁREA A DEMOLIR	A. CONSTRUÍDA NO LOTE:	NUMERAÇÃO:		
	Nº DO LOTE:	Nº DA QUADRA:	BAIRRO:	ÁREA DO LOTE:	
PARA USO DO PROPRETÁRIO	NOME(S) LOGRADOURO(S)				
	PREFEITURA MUNICIPAL DE PAPAGAIOS				CNPJ: 18.313.866/0001-18
	NATALY LÁZARA RODRIGUES DA SILVA				CAU/CREA: 223412/D
PROJETO	TÍTULO:	ZONA:	USO:		
	CONTEÚDO DA FRANCHA:	ESCALAS:	FOLHA:		