

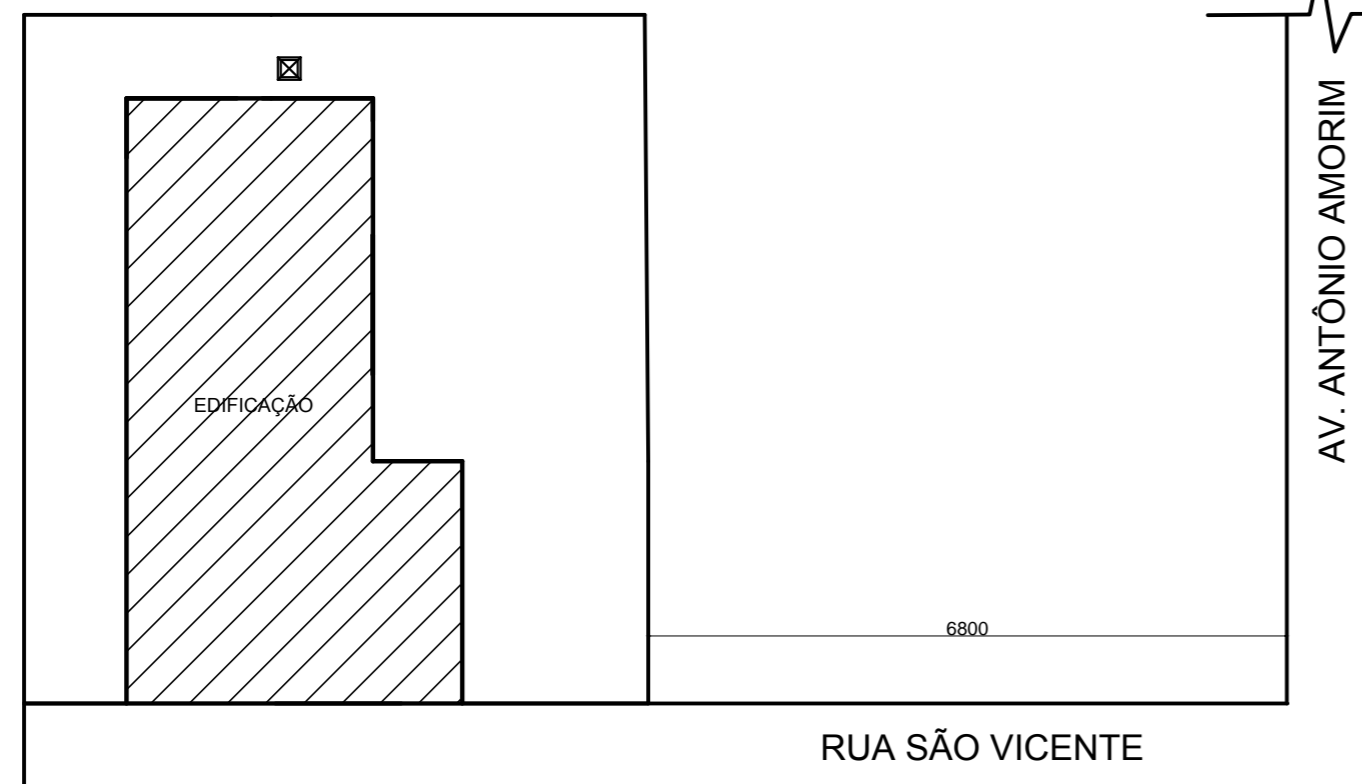



PLANTA BAIXA - SEMAS
ESCALA 1:100

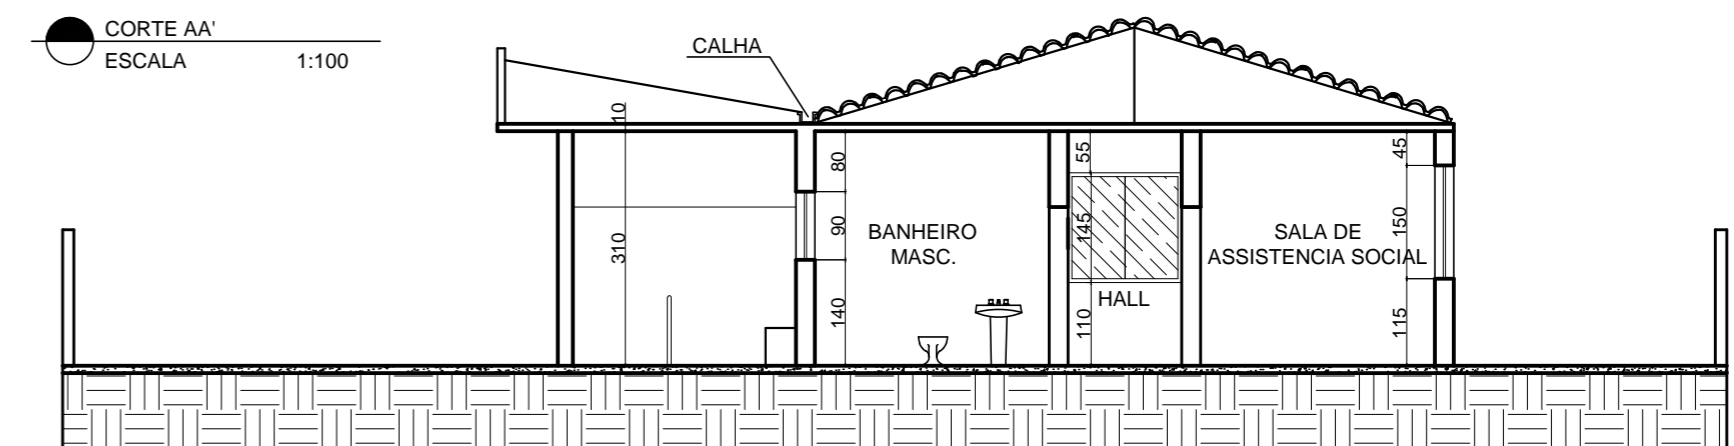

PLANTA DE SITUAÇÃO
SEM ESCALA

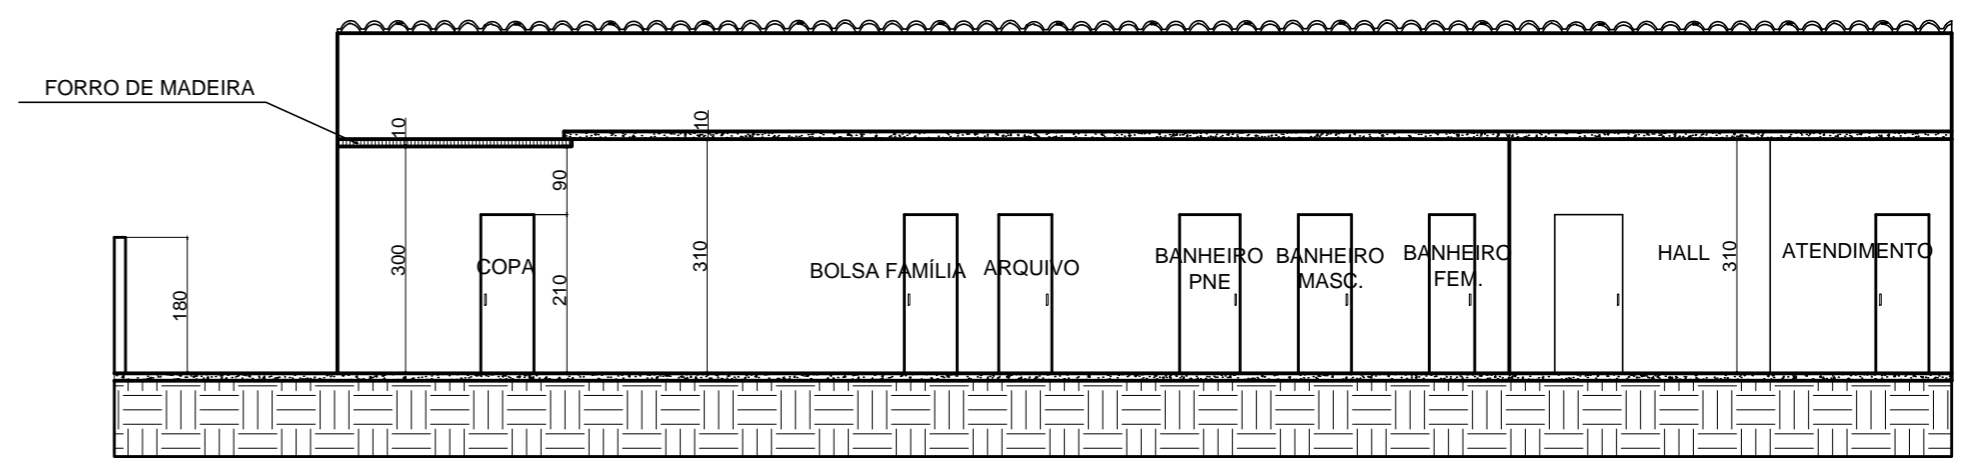

CORTE BB'
ESCALA 1:100

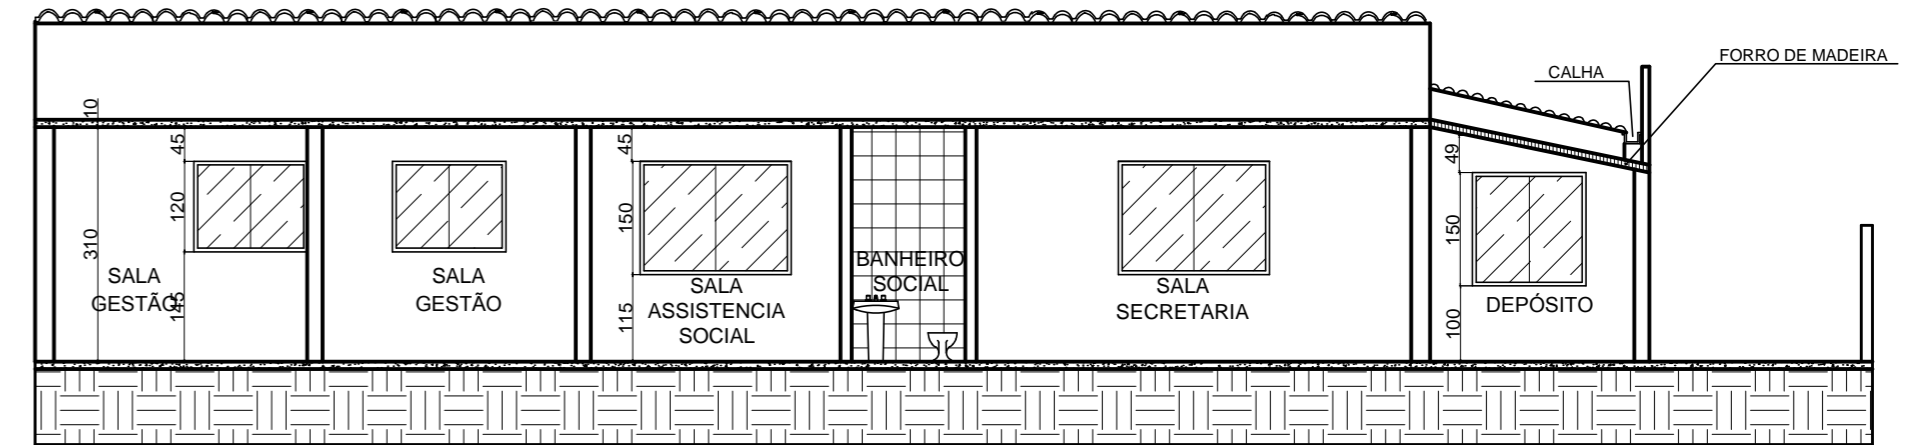

CORTE CC'
ESCALA 1:100

PARA USO DO PROJETISTA	OBSERVAÇÕES:			
	EM APROVAÇÃO			
PARA USO DA PREFEITURA	ÁREA DE PROJEÇÃO:	ÁREA TOTAL:	EXISTENTES	
	ÁREA A CONSTRUIR:	TAXA DE OCUPAÇÃO:	ÁREA CONSTRUÍDA:	212,76 m ²
TERRENO	ÁREA A DEMOLIR:	A. CONSTRUÍDA NO LOTE:	212,76 m ²	Nº DE UNIDADES:
	Nº DO LOTE:	Nº DA QUADRA:	BAIRRO: CENTRO	NUMERAÇÃO:
NOME(S) LOGRADOURO(S):		RUA SÃO VICENTE, Nº 09, BAIRRO: CENTRO		
PROPRIETÁRIO:			CPF/CNPJ	
PREFEITURA MUNICIPAL DE PAPAGAIOS			18.313.866/0001-18	
RESPONSÁVEL TÉCNICO:			CAU/CREA:	
Arquiteto Fabricio Chaves Lobato Engenheiro Irley Geraldo Vieira			CAU:A111222-8 CREA:175.870/LP	
PROJETO	TÍTULO:	ZONA:	USO:	
	PRÉDIO SÃO VICENTE - ANTIGO SEMAS	-	PRIVADO	
CONTEÚDO DA PRANCHA:	DIAGRAMA DE COBERTURA, CORTES, PLANTA DE SITUAÇÃO	ESCALAS:	FOLHA:	
		INDICADA	2/2	