


PLANTA BAIXA ARQUIBANCADA
 ESCALA 1:100

BLOCO DE CONCRETO, ALVENARIA SIMPLES, COM JUNTA ACABADA, SEM REVESTIMENTO

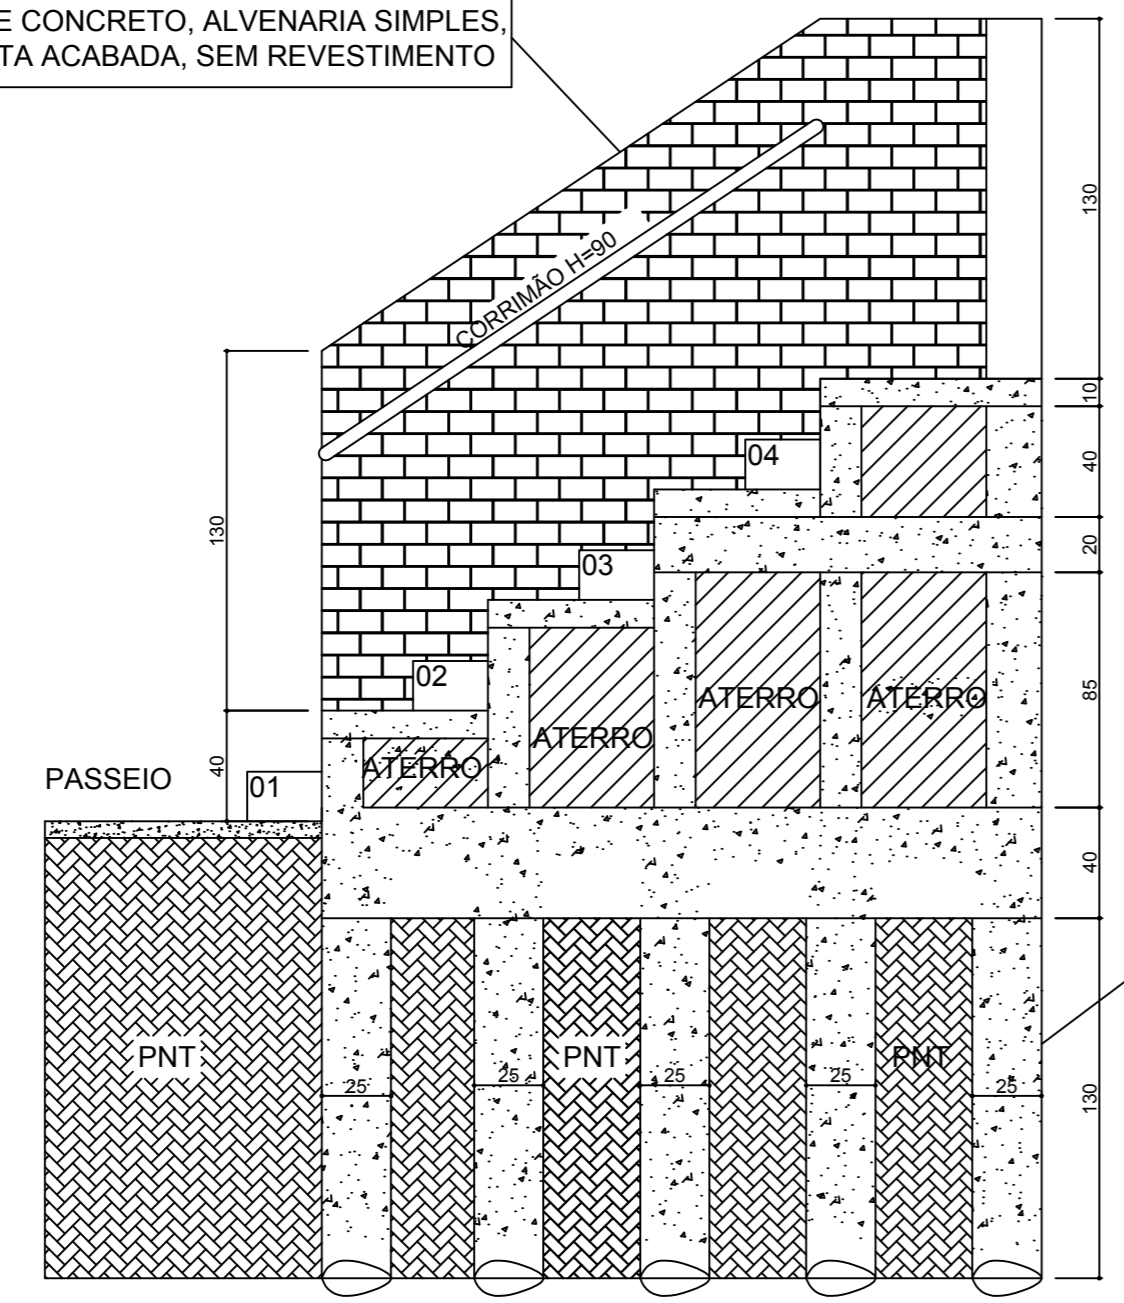

ESTACA BROCA Ø25CM, CRAVAÇÃO ATÉ COTA DE 1,50M

CORTE AA
 ESCALA 1:25

INSTITUIÇÃO			
PREFEITURA MUNICIPAL DE PAPAGAIOS			
OBRA			
REVITALIZAÇÃO CAMPO DE FUTEBOL - RECANTO DO SABIÁ			
PROJETO ARQUITETÔNICO			
ENDEREÇO		LOCALIDADE	
RUA EMILIA SALU 49 VARGEM GRANDE PAPAGAIOS		PAPAGAIOS/MG	
RESPONSABILIDADE TÉCNICA		RESPONSÁVEL PELO USO:	
ENGENHEIRO CIVIL		PREFEITURA MUNICIPAL DE PAPAGAIOS CNPJ: 18.313.866/0001-18	
CONTEÚDO		ÁREA DO TERRENO	DATA
PLANTA BAIXA, CORTE E DETALHES ARQUIBANCADA		8928,778 m²	07/05/2018
		À CONSTRUIR:	FORMATO
		134,00 m²	A-2
			FOLHA
			02/02

