

PLANTA BAIXA
Escala: 1:100
AREA 121,88 M2



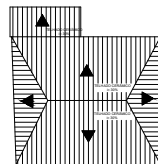


DIAGRAMA DE COBERTURA
Escala: 1:200


CALCULO DE POPULACAO
COZINHA E COPA
AREA 23,40 M2
23,40/7,14 PESSOAS
4/100=0,04=1 UNIDADE=0,55M
ESTA OK DEVIDO TER 1 SAIDAS 0,80M
EXPOSIÇÃO
AREA 53,62 M2
53,62/7,14 PESSOAS
18/100=0,18=1 UNIDADE=0,55M
ESTA OK DEVIDO TER 2 SAIDAS 1,0M
TOTALIZANDO 2,0M
ESCRITORIO E RECEPÇÃO
AREA 22,12 M2
22,12/7,14 PESSOAS
4/100=0,04=1 UNIDADE=0,55M
ESTA OK DEVIDO TER 1 SAIDAS 1,0M

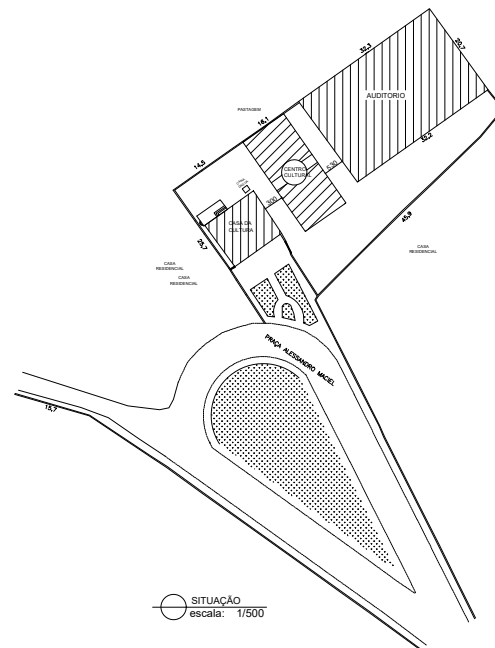

SITUAÇÃO
escala: 1/500

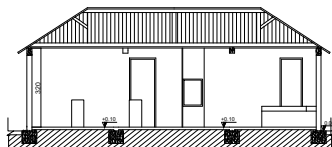

CORTE AA
Escala: 1:100

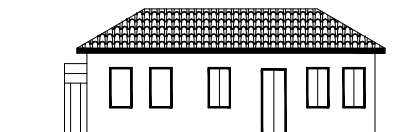

FACHADA FRONTAL
Escala: 1:100

BOMBEIRO
MILITAR
MINAS GERAIS

FOLHA:3/3	PROJETO COMPLETO	A-1
OCUPAÇÃO:MISTO		
LOCAL: PRAÇA ALESSANDRO MACIEL,86 SANTO ANTONIO PAPAGAIOS MG		
PROPRIETÁRIO:PREFEITURA MUNICIPAL DE PAPAGAIOS		
RESPONSÁVEL TECNICO:KARINA ERICA DE OLIVEIRA CAU A42262-2		