	QUADRO INFORMATIVO MEDIDAS DE SEGURANÇA			
LEGISLAÇÃO				
Norma adotada para definição de medidas Decreto nº47.998/2020				
Tabela 1 Tabelas 5 da IT 01 9ª Edição				
Situação da Edificação/ EXISTENTE				
MEDIDAS DE SEGURANÇA - REFERÊNCIAS NORMATIVAS E OBSERVAÇÕES				
Iluminação de Emergência Conforme NBR 10.898/2015				
Saídas de Emergência Conforme IT 08				
Sinalização de Emergência Conforme IT 15				
Extintores Conforme IT 16				
BRIGADA DE INCENDIO Conforme IT 12				
ALARME Conforme IT 14				
HIDRANTE Conforme IT 17				
CLASSIFICAÇÃO DE OCUPAÇÃO E CARGA INCENDIO				
GRUPO	OCUPAÇÃO	DIVISÃO	DESCRIÇÃO/ABRIGOS	Carga de Incendio
E	EDUCACIONAL	E-5	CRECHE	400 MJ/m2

QUADRO DE AREAS
AREA CONSTRUIDA-----1700,00 M2
TOTAL-----1700,00 M2


DETALHE DE PLACAS DE SINALIZAÇÃO DE SALVAMENTO E ORIENTAÇÃO/EQUIPAMENTOS				
LEGENDA	TIPO	DESCRIÇÃO	LOCAL	REMARKS
	S1	SINALIZAÇÃO DE SAÍDA DE EMERGENCIA	SAÍDA DE EMERGENCIA	Indicação da saída de emergência, com seta verde apontando para a direita. (Indicador de saída de emergência, ver anexo)
	S12	SAÍDA DE EMERGENCIA	SAÍDA DE EMERGENCIA	Indicação da saída de emergência, com seta verde apontando para a esquerda. (Indicador de saída de emergência, ver anexo)
	S2	SAÍDA DE EMERGENCIA	SAÍDA DE EMERGENCIA	Indicação da saída de emergência, com seta verde apontando para a esquerda. (Indicador de saída de emergência, ver anexo)
	S3	SAÍDA DE EMERGENCIA	SAÍDA DE EMERGENCIA	Indicação da saída de emergência, com seta verde apontando para a esquerda. (Indicador de saída de emergência, ver anexo)
	E1	ALARME SONORO	ALARME SONORO	Indicação da localização do alarme sonoro.
	E2	ALARME SONORO	ALARME SONORO	Indicação da localização do alarme sonoro.
	E3	ALARME SONORO	ALARME SONORO	Indicação da localização do alarme sonoro.
	E8	ALARME SONORO	ALARME SONORO	Indicação da localização do alarme sonoro.
	E12	ALARME SONORO	ALARME SONORO	Indicação da localização do alarme sonoro.
	E5	ALARME SONORO	ALARME SONORO	Indicação da localização do alarme sonoro.

QUADRO DE AREAS
AREA CONSTRUIDA-----1307,37 M2
TOTAL-----1307,37 M2

CALCULO DE POPULAÇÃO  
SALA DE AULA DE 33,00 M2  
48,001.5=32 ALUNOS  
32/30=1.0666666666666667  
POSSUI 1 SAÍDA DE 0,80 M CADA SALA

CALCULO DE POPULAÇÃO  
REFEITÓRIO 55,00 M2  
55,00X1=55,00PESSOAS  
55/100=1 UNIDADEX0,55=0,55 M  
NÃO POSSUI FECHAMENTO - A SAÍDA ESTA LIBERADA

FOLHA: 1/2	PROJETO COMPLETO	A-3
PROJETO TÉCNICO DE PROTEÇÃO CONTRA INCENDIO		
LOCAL: Avenida Coronel Dógo, 934, BARRIO Nosso Senhora de Lourdes Papagaio		
PROPRIETÁRIO: PREFEITURA MUNICIPAL DE PAPAGAOS		
RESPONSÁVEL TÉCNICO: KARINA ERICA DE OLIVEIRA CREA 442262-2		

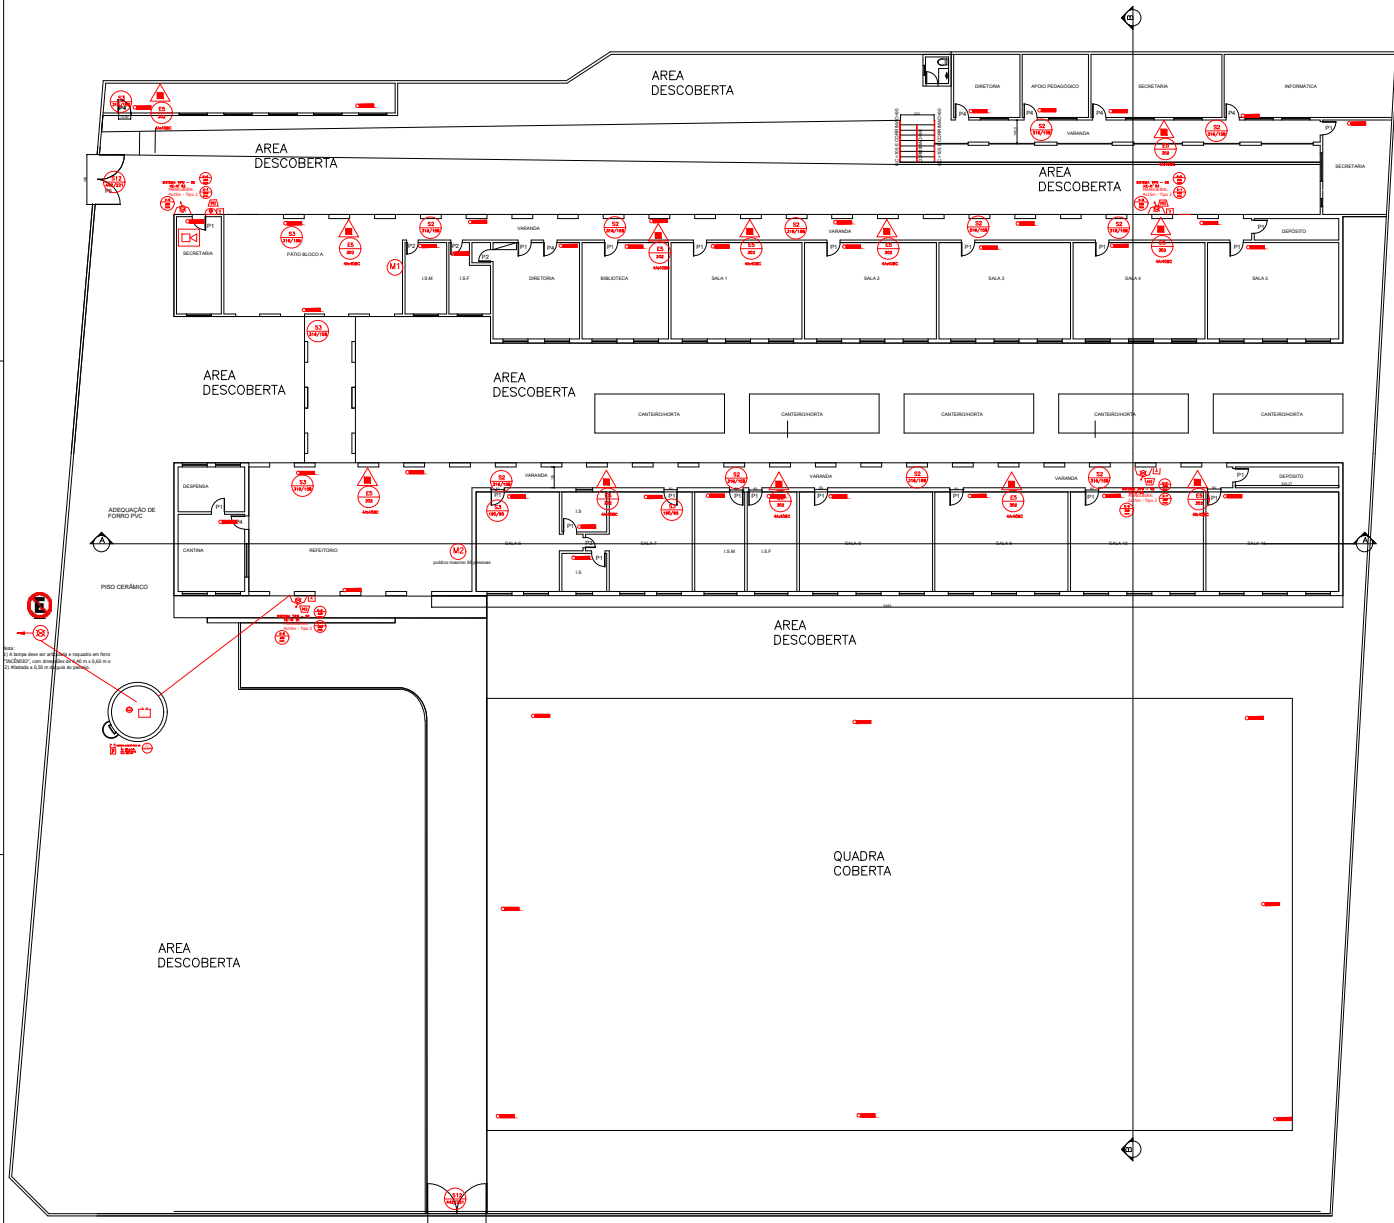

PLANTA BAIXA  
ESCALA: 1/100  
AREA 1307,37M2