


1 PLANTA BAIXA
ESCALA 1/75

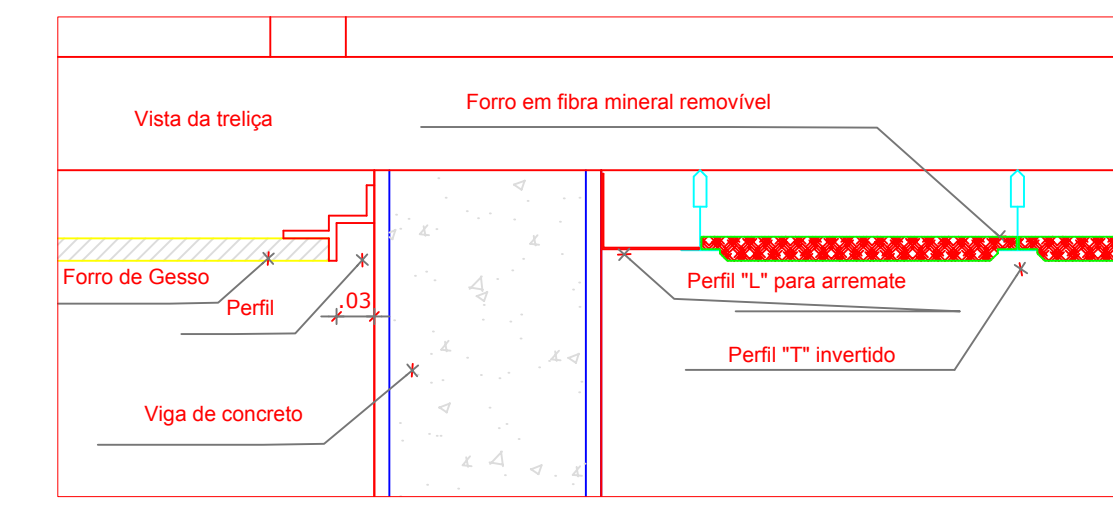

2 DETALHE 1: NEGATIVO E FIXAÇÃO FORRO MINERAL
ESCALA 1/5

NOTAS

- MEDIDAS E NÍVEIS EM METROS;
- VERIFICAR POSIÇÃO EXATA DOS PILARES NO PROJETO ESTRUTURAL;
- VERIFICAR DETALHES CONSTRUTIVOS PERTINENTES NAS PRANCHAS DE DETALHAMENTO;
- EM CASO DE CONFLITO DE INFORMAÇÕES ENTRE O PROJETO GRÁFICO E O MEMORIAL DESCRITIVO, PREVALECE A INFORMAÇÃO CONTIDA NOS DESENHOS;
- ALTERAÇÕES NESTE PROJETO SOMENTE COM AUTORIZAÇÃO EXPRESSA DO FNEDE.

REFERÊNCIAS:

- PLANTILHA QUANTITATIVOS;
- MEMORIAL DESCRITIVO E ESPECIFICAÇÕES TÉCNICAS.

LEGENDA:

	INDICAÇÃO NÍVEIS PLANTA E CORTE		INDICAÇÃO DE VISTAS
	INDICAÇÃO DE CORTES		ESPECIFICAÇÕES DE MATERIAIS
	INDICAÇÃO DE FACHADAS		INDICAÇÃO DE EIXOS
	INDICAÇÃO DE PORTAS E JANELAS		INDICAÇÃO DE ELEMENTOS (BANCADAS, PRATELEIRAS E ETC.)
	INÍCIO PAGINAÇÃO FORRO MINERAL		

LEGENDA DE APARELHOS

SÍMBOLO	QUANT.	DESCRIÇÃO
	102	LUMINÁRIA DE EMBUTIR COMPLETA EM FORRO DE GESSO OU MODULADO COM PERFIL "T" PARA 2 LÂMPADAS T8 3208W, COM REFLETOR, REF. 2530 ITAIM OU SIMILAR. (dim.: 270x120mm)
	18	LUMINÁRIA DE EMBUTIR COMPLETA EM FORRO DE GESSO OU MODULADO COM PERFIL "T" PARA 2 LÂMPADAS T8 1818W, COM REFLETOR, REF. 2530 ITAIM OU SIMILAR. (dim.: 270x120mm)
	40	LUMINÁRIA DE EMBUTIR COMPLETA EM FORRO DE GESSO OU MODULADO COM PERFIL "T" PARA 2 LÂMPADAS T8 3208W, COM REFLETOR E ALETAS, REF. 2001 ITAIM OU SIMILAR. (dim.: 312x120mm)
	08	LUMINÁRIA DE SOBREPOR COMPLETA PARA 2 LÂMPADAS T8 3208W, COM REFLETOR, REF. 2530 ITAIM OU SIMILAR. (dim.: 270x120mm)

ESPECIFICAÇÃO DE TETO

SÍMBOLO	DESCRIÇÃO	ÁREA
	FORRO DE GESSO ACARTONADO	495,38 m ²
	FORRO EM FIBRA MINERAL REMOVÍVEL (1250X25X16mm) APOIADO SOBRE PERFIL METÁLICO "T" INVERTIDO 24mm	734,92 m ²

02	JANEIRO/2017	Atendimento a NBR 9050/2015; Alteração quadro de áreas, fechamento frontal, sanitários infantis 1 e 2, altura da pia-banida, mobiliário e equipamento; altura de corrimão nos sanitários, cor dos porões dos solários e altura da porta P144; Acórcimo; do gradil e quadro de cargas no castelo d'água; de duchas higiênicas e escaninhos pré-escola.
01	JULHO/2016	Alteração paredes - shaft para tubulação hidráulica e detalhamento; alteração da altura da pia-banida.
Nº	DATA	DESCRIÇÃO

CONTROLE DE REVISÕES

FNEDE Fundo Nacional de Desenvolvimento da Educação

Ministério da Educação

PROGRAMA PROINFÂNCIA - PROJETO TIPO 1
PROJETO DE ARQUITETURA

PROPRIETÁRIO:	
ENDEREÇO:	
MUNICÍPIO - UF:	
PROPRIETÁRIO:	
RESP. TÉCNICO:	CREA
AUTOR DO PROJETO:	CAU

DLFO:	CREA
	RA
OBSERVAÇÕES:	

COORDENAÇÃO		PLANTA DE FORRO		ARQ
CGEST - Coordenação Geral de Infraestrutura Educacional		ESCALA 1/75		
FORMATO (1050x640)	REVISÃO R.00 R.01 R.02	ESCALA 1/75	DATA EXECUÇÃO: JANEIRO/2017	PRANCHAS 10/38