


NOTAS
 MEDIDAS E NÍVEIS EM METROS;
 VERIFICAR POSIÇÃO EXATA DOS PILARES NO PROJETO ESTRUTURAL;
 VERIFICAR DETALHES CONSTRUTIVOS RELEVANTES NAS FRANJAS DE DETALHAMENTO;
 EM CASO DE CONFLITO DE INFORMAÇÕES ENTRE O PROJETO GRÁFICO E O MEMORIAL DESCRITIVO, PREVALECE A INFORMAÇÃO CONTIDA NOS DESENHOS;
 ALTERAÇÕES NESTE PROJETO SOMENTE COM AUTORIZAÇÃO EXPRESSA DO FINE

LEGENDA

	INDICAÇÃO NÍVEIS PLANTA E CORTE		INDICAÇÃO DE VISTAS
	INDICAÇÃO DE CORTES		ESPECIFICAÇÕES DE MATERIAS
	INDICAÇÃO DE FACHADAS		INDICAÇÃO DE EIXOS
	INDICAÇÃO DE PORTAS E JANELAS		INDICAÇÃO DE ELEMENTOS (BANCADAS, PRATELEIRAS, ETC.)

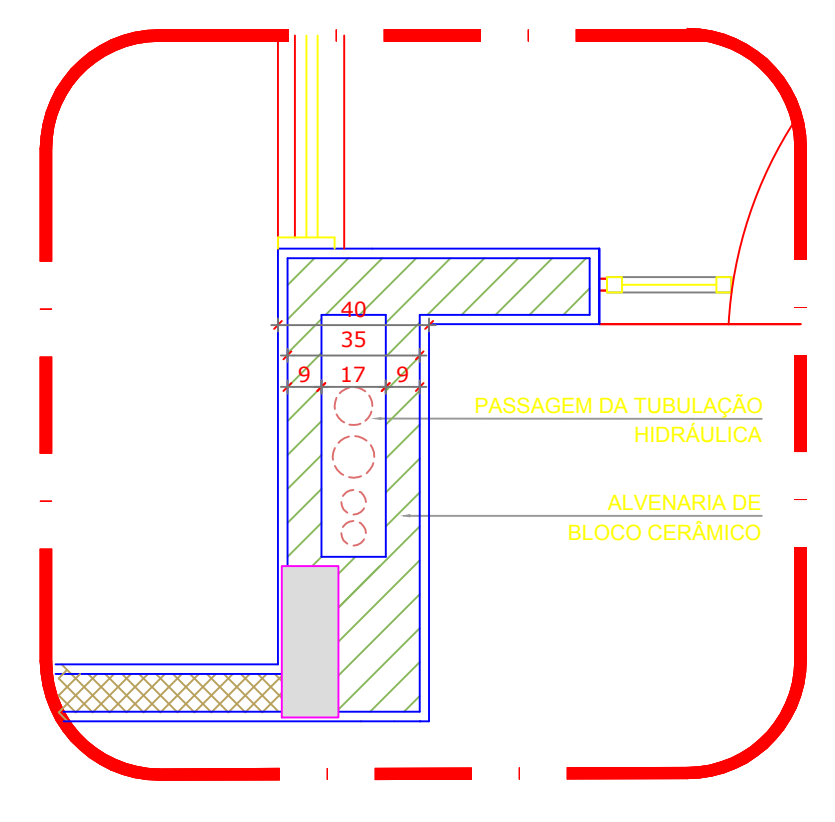

2 DETALHE - SHAFT HIDRÁULICA
 ESCALA 1/20

CONTROLE DE REVISÕES

Nº	DATA	DESCRIÇÃO
02	JANEIRO/2017	Alteração: quadro de áreas, fechamento frontal, sanitários infantis 1 e 2, altura da platibanda, mobiliário e equipamento, altura de cerâmica nos sanitários, cor dos portões dos solários e altura da porta P44. Acrescento: do gradil e quadro de cargas no castelo d'água, de duchas higiênicas e escaninhos pré-escolares.
01	JULHO/2016	Alteração paredes - shaft para tubulação hidráulica e detalhamento; alteração da altura da platibanda.

Atendimento à NBR 9050:2015;
 FINE - Fundo Nacional de Desenvolvimento da Educação
 Ministério da Educação

PROJETO PADRÃO - FINE

PROPRIETÁRIO: _____
 ENDEREÇO: _____
 MUNICÍPIO - UF: _____

PROPRIETÁRIO: _____
 RESP. TÉCNICO: CREA
 AUTOR DO PROJETO: CAU

DLFO: _____ CREA

RA

OBSERVAÇÕES:

**PROGRAMA PROINFÂNCIA - PROJETO TIPO 1
 PROJETO DE ARQUITETURA**

COORDENADOR COEST - Coordenador Geral de Infraestrutura Educativa	PLANTA BAIXA	FRANJA 02/38
REVISÃO R.00 R.01 R.02	ESCALA 1/75 DATA DE EMISSÃO JANEIRO/2017	

1 PLANTA BAIXA
 ESCALA 1/75

MAPA DE ESQUADRIAS

REF.	Dimensões (cm)	Quantidade	TIPO	AMBIENTES
01	70 x 210	01	01 folha - de abir com vidro e resguarda	Sanitários infantis, Vestiários, Sanitários profissionais, mass e len.
02	80 x 210	05	01 folha - de abir com vidro e resguarda	Deposito, DAM, Recepção, Lavanderia e Depósito
03	82 x 210	05	01 folha - de abir com vidro e resguarda	Sanitários PCD, Infantes, Sanitários PCD solários, Lavagem e Sanitários
04	85 x 210	04	01 folha - de abir com vidro e resguarda	Almoxarifado, Lactário, Cozinha e Cozinha
05	82 x 210	10	01 folha - de abir com vidro e resguarda	Cresche I, Cresche II, Cresche III e Pré-Escola
06	60 x 100	08	01 folha - de abir com vidro e resguarda	Sanitários infantis

LEGENDA DE PORTÕES - PORTÕES METÁLICOS

REF.	Dimensões (cm)	Quantidade	TIPO	AMBIENTES
01	150 x 210	02	02 folhas - de abir	Acesso principal
02	120 x 200	01	01 folha - de abir	Plano de serviço
03	120 x 200	01	01 folha - de abir 150°	Plano de serviço
04	100 x 135 x 90	08	01 folha - de abir com chapa metálica	Varandas de serviço
05	100 x 135 x 90	01	01 folha - de abir com chapa metálica	Solários e castelo d'água

LEGENDA DE JANELAS - JANELAS ALUMÍNIO

REF.	Dimensões (cm)	Anvidor	Quantidade	Tipo de perfil/cm	Tipos	AMBIENTES	
01	70 x 126	0,89	02	1,78	80 cm - guilhotina	Recepção, Lactário	
02	110 x 145	1,20	01	1,20	70 cm - guilhotina	Cozinha	
03	140 x 115	1,01	02	1,02	100 cm - fixo	Almoxarifado	
04	140 x 145	2,03	01	2,03	70 cm - guilhotina	Cozinha	
05	200 x 138	1,28	2,06	01	2,06	82 x 102 cm - fixo	Solários
06	210 x 90	1,00	02	2,00	210 cm - fixo	Deposito	
07	210 x 75	1,00	02	1,00	100 cm - fixo	Sanitários infantis, Vestiários, Cozinha e Depósito	
08	210 x 100	3,15	06	13,00	115 cm - fixo	Cozinha, Sala, Lactário, Pré-vestibular, Cozinha, Almoxarifado	
09	140 x 150	2,10	01	2,10	115 cm - fixo	Lavanderia	
10	140 x 75	1,05	06	6,30	100 cm - fixo	Cozinha, Vestiários, Vestiários, DAM, PCD, Depósito	
11	420 x 150	6,30	02	12,60	115 cm - fixo	Deposito	
12	420 x 150	6,30	02	12,60	115 cm - fixo	Deposito	
LEGENDA

CODIGOS - LEB	DESCRIÇÃO
01	CONCRETO ARMADO (LAVAR) - 2,50 x 2,00 - PAINEL HALL

LEGENDA

CODIGOS - LEB	DESCRIÇÃO
01	CONCRETO ARMADO (LAVAR) - 2,50 x 2,00 - PAINEL HALL
02	CONCRETO ARMADO (LAVAR) - 2,50 x 2,00 - PAINEL HALL
24	CONCRETO ARMADO (LAV