

**NOTAS:**

- MEDIDAS E NÍVEIS EM METROS.
- VERIFICAR DETALHES CONSTRUTIVOS PERTINENTES NAS PRANCHAS DE DETALHAMENTO.
- EM CASO DE CONFLITO DE INFORMAÇÕES ENTRE O PROJETO GRÁFICO E O MEMORIAL DESCRIPTIVO, PREVALECE A INFORMAÇÃO NESTE MEMORIAL.
- ALTERAÇÕES NESTE PROJETO SOMENTE COM AUTORIZAÇÃO EXPRESA DO FNDE.

**REFERÊNCIAS:**

- PLANILHA DE QUANTITATIVOS
- MEMORIAL DESCRIPTIVO E ESPECIFICAÇÕES TÉCNICAS

<b>LEGENDA:</b>	
	INDICAÇÃO DE VISTAS
	INDICAÇÃO DE CORTES
	ESPECIFICAÇÕES DE MATERIAIS
	INDICAÇÃO DE EIXOS
	INDICAÇÃO DE PORTAS E JANELAS
	INDICAÇÃO DE ELEMENTOS (BANCADAS, PRATELEIRAS E ETC.)



CROQUI DE REFERÊNCIA

Atendimento à NBR 9050/2015;  
02 JANEIRO/2017 Alteração: quadro de áreas, fechamento frontal, sanitários infantis 1 e 2, altura da platibanda, mobiliário e equipamento, altura da cerâmica nos sanitários, cor dos portões dos solários e altura da porta PA4; Acréscimo: do gradil e quadro de cargas no castelo d'água, de duchas higiênicas e escaninhos pré-escola.  
01 JULHO/2016 Alteração paredes - shaft para tubulação hidráulica e detalhamento; alteração da altura da platibanda.  
Nº DATA DESCRIÇÃO

CONTROLE DE REVISÕES

**FNDE** Fundo Nacional  
de Desenvolvimento  
da Educação

Ministério da  
Educação

PROJETO PADRÃO - FNDE


PROPRIETÁRIO: :	ENDERECO: :
MUNICÍPIO – UF: :	
PROPRIETÁRIO	RESP. TÉCNICO CREA
AUTOR DO PROJETO CAU	
DLFO	CREA
	RA
OBSERVAÇÕES:	

PROGRAMA PROINFÂNCIA - PROJETO TIPO 1		
PROJETO DE ARQUITETURA		
COORDENAÇÃO	DETALHAMENTO	PRANCHA
CGEST - Coordenação Geral de Infraestrutura Educacional	GRADIS E PORTÕES	ARQ
FORMATO	ESCALA	
A1 (841X94)	R.00	
	R.01	
	R.02	
	INDICADA	
	DATA EMISSÃO	
	JANEIRO/2017	
	17/38	

1 PLANTA BAIXA - PORTÕES E FECHAMENTOS ESCALA 1/75

2 VISTA - PORTÕES E FECHAMENTOS ESCALA 1/75

GRADIL METÁLICO		
	Seção (cm)	Altura (cm)
PILARETE	4 x 6	158
GRADIL	5 x 20	153

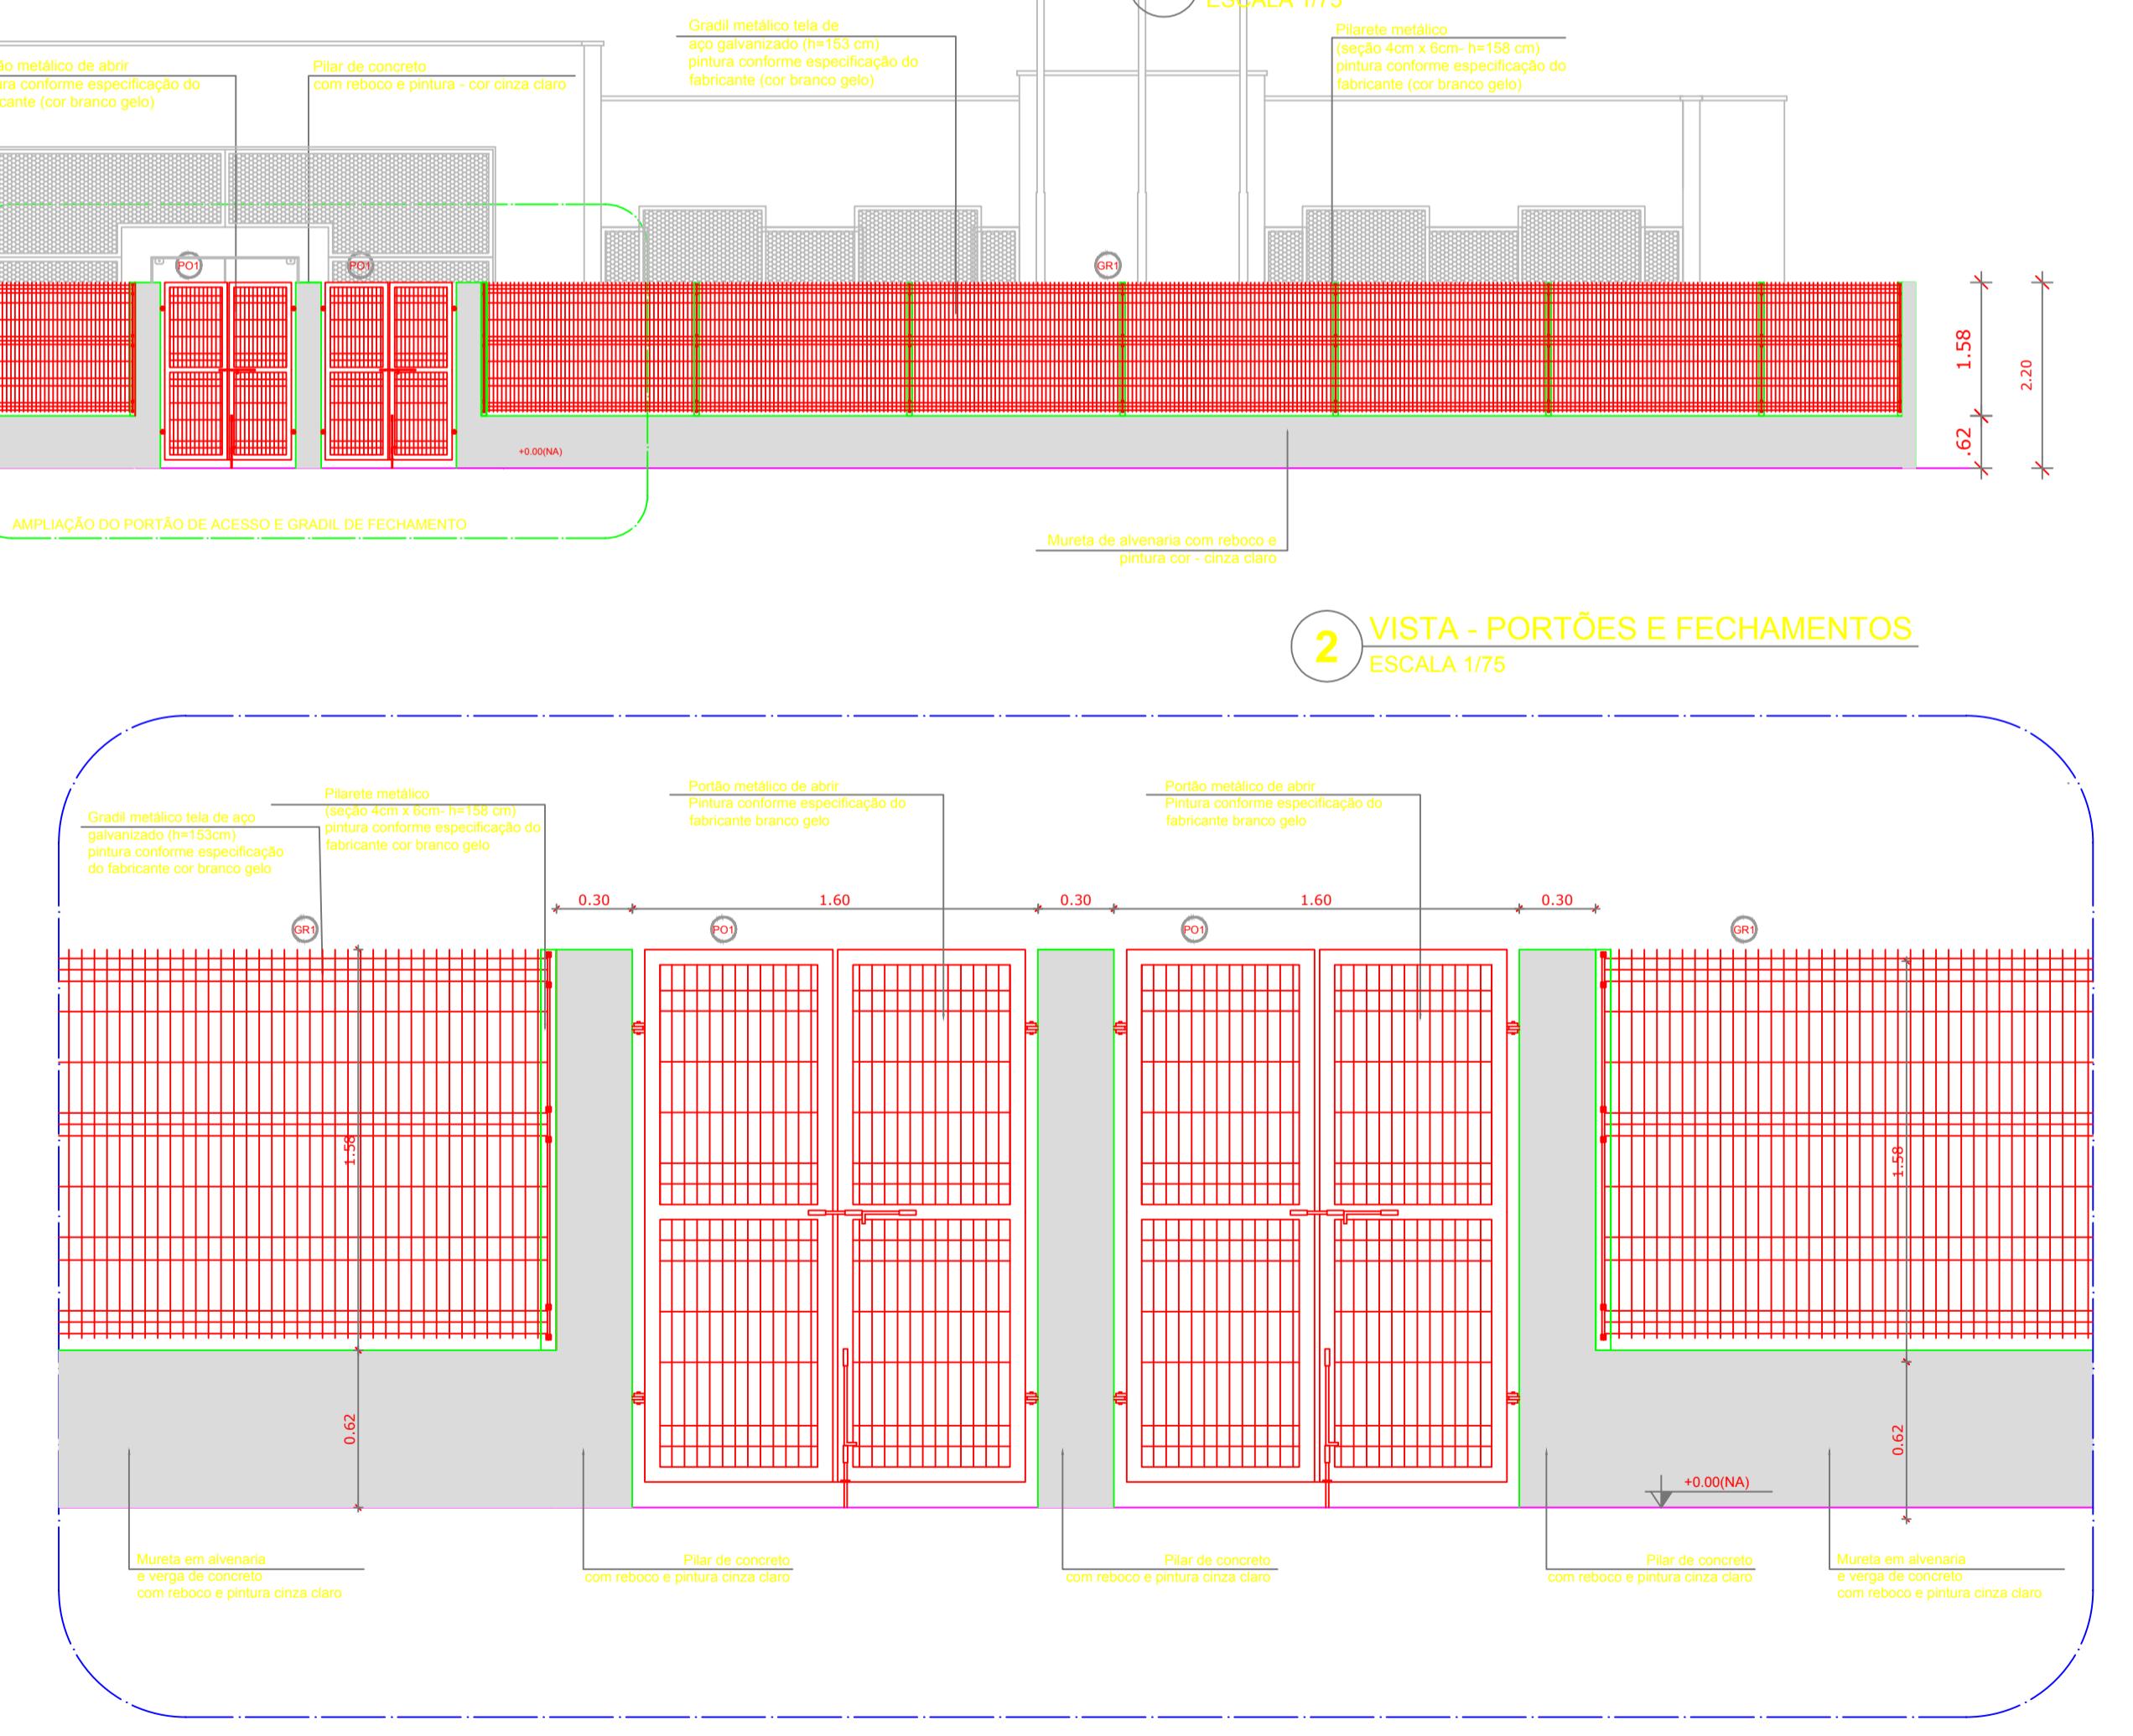


LEGENDA DE PORTÕES - PORTÕES METÁLICOS

REF.	Dimensões (cm)	Quantidade	TIPO	AMBIENTES
PO1	150 x 210	02	02 folhas - de abrir	Accesso principal
PO2	120 x 200	02	01 folha - de abrir	Pátio de serviço
PO3	120 x 200	01	01 folha - de abrir 180°	Accesso de serviço

3 PORTÃO E GRADIL LATERAL ESTACIONAMENTO ESCALA 1/50



4 PORTÃO LATERAL SERVIÇO ESCALA 1/50

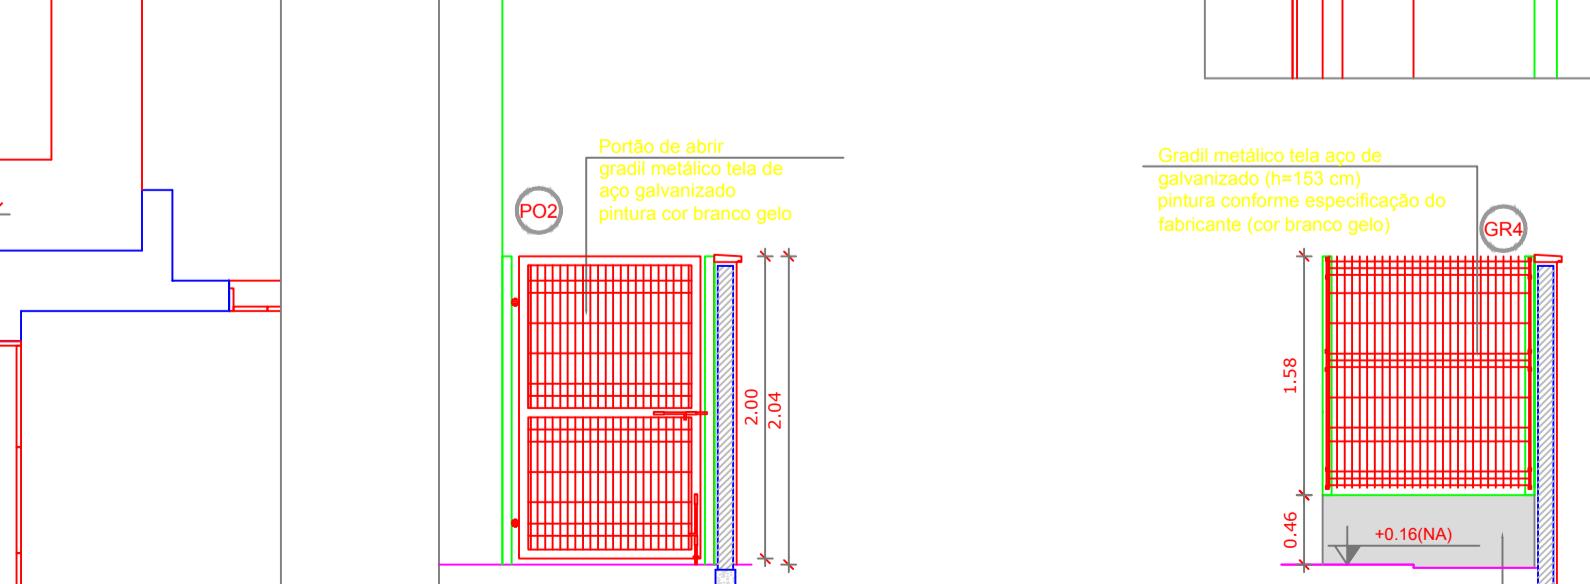

5 FECHAMENTO LATERAL ESCALA 1/50

