


TODOS OS PORTÕES DE SAÍDA DE EMERGÊNCIA E DE ACESSO SERÃO MANTIDOS ABERTOS DURANTE EVENTOS

ESTES DIZERES DEVEM ESTAR AFIKADOS NOS PORTÕES RESPECTIVOS DE SAÍDA, EM LETRAS FÍSIVEIS E DE FÁCIL ACESSO AO PÚBLICO.


TODOS OS PORTÕES DE SAÍDA DE EMERGÊNCIA E DE ACESSO SERÃO COLOCADOS BARRAS-ANTIPÂNICO, CONFORME IT ESPECÍFICA. DEVEM SER COLOCADOS TAMBÉM NOS PORTÕES A SINALIZAÇÃO ESPECÍFICA DE ANTIPÂNICO

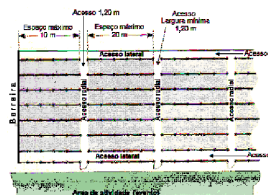

Acesso radial: é um corredor de circulação que dá acesso direto na área de acomodação dos espectadores (patamares das arquibancadas), podendo ser inclinado (rampa) ou com degraus. Deve ter largura mínima de 1,20 m. Figura 1.



CORTE ARQUIBANCADA
ESC. 1/50

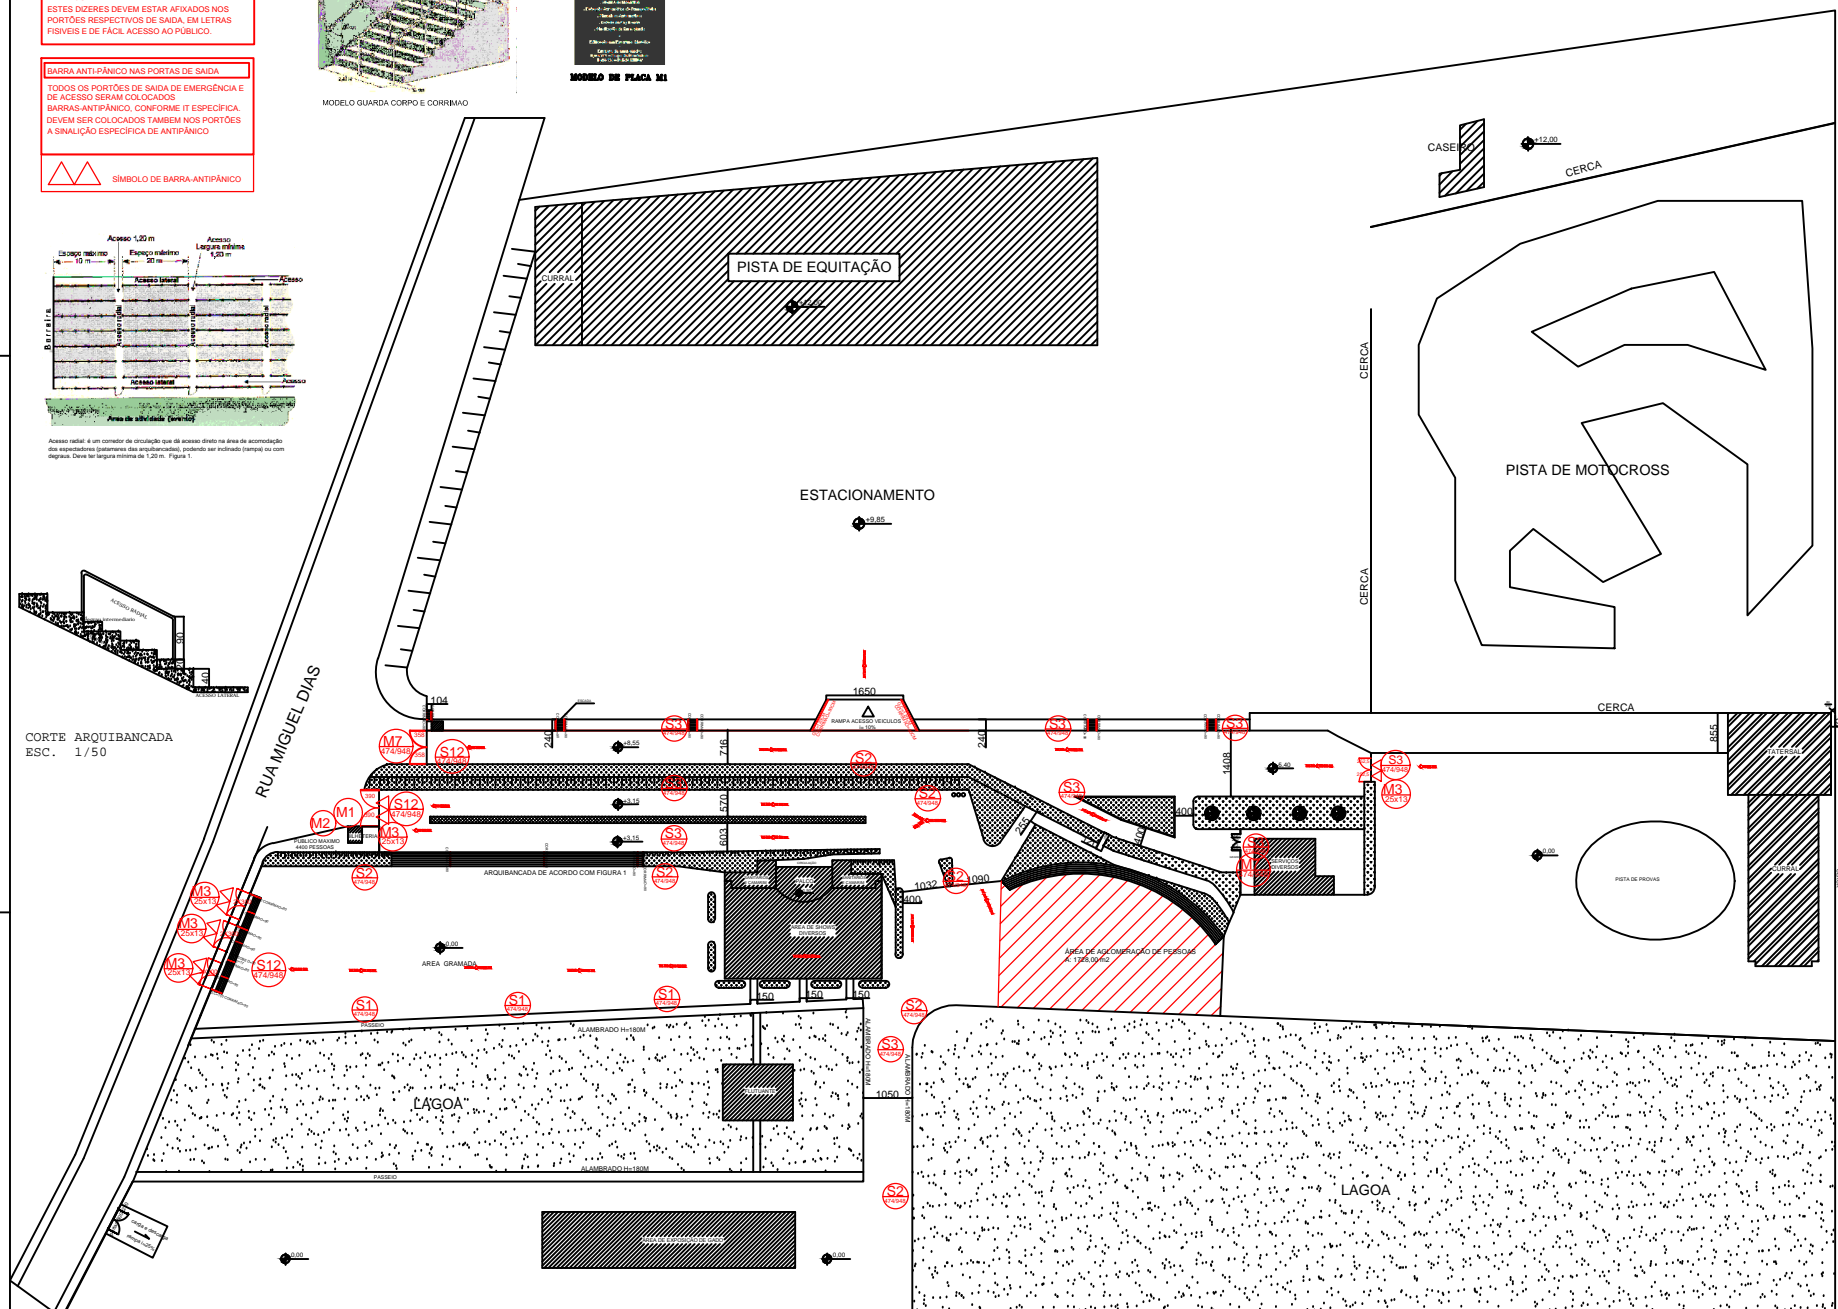

QUADRO DE ÁREAS	
DESCRIÇÃO	ÁREAS (m²)
BILHETERIA	9,00
PORTARIA	9,00
PALCO EVENTOS	715,06
TARTESAL	481,20
ADM - SERV.DIVERSOS	174,51
EXPOSIÇÃO DE GADO	352,40
CURRAL	436,80
ADM - SERV. GERAIS	63,12
ESTRUTURA FLUTUANTE	160,80
ÁREA TOTAL	2401,89

PLANTA SITUAÇÃO - PARQUE DE EXPOSIÇÕES
ESCALA 1/500

DE AC...

1

**PROJETO DE PREVENÇÃO
COMBATE Á INCÊNDIO**

PLANTAS BAIAS, CORTES, COBERTURAS E DETALHES TÉCNICOS

[illegible]

PREFEITURA MUNICIPAL DE FAYAS / CNPJ: 18.513.888/0001-
[REDACTED]

RUA MIGUEL DIAS, 1280, NOSSA SENHORA APARECIDA, PAPAGAIÓ


KARINA ERICA DE OLIVEIRA	PREFEITURA MUNICIPAL
--------------------------	----------------------

--	--

INDICADA	INDICADA	INDICADA
----------	----------	----------

18	
----	--

05/102	0000
--------	------

[illegible]

AL DE PAPAGNO	01/A
---------------	------
