




PLANTA BAIXA
esc: 1/100

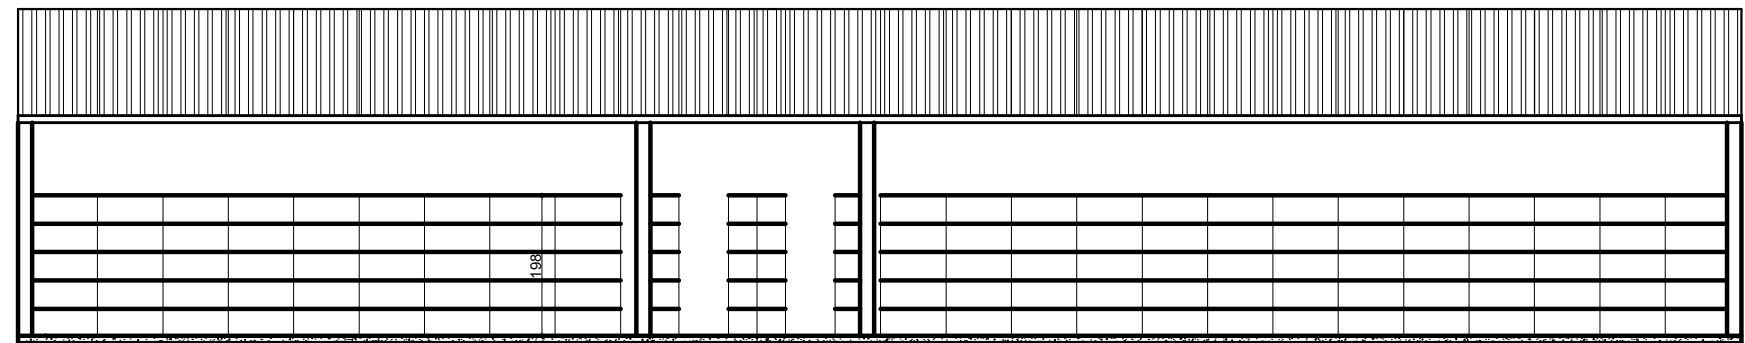


CORTE AA
esc: 1/100

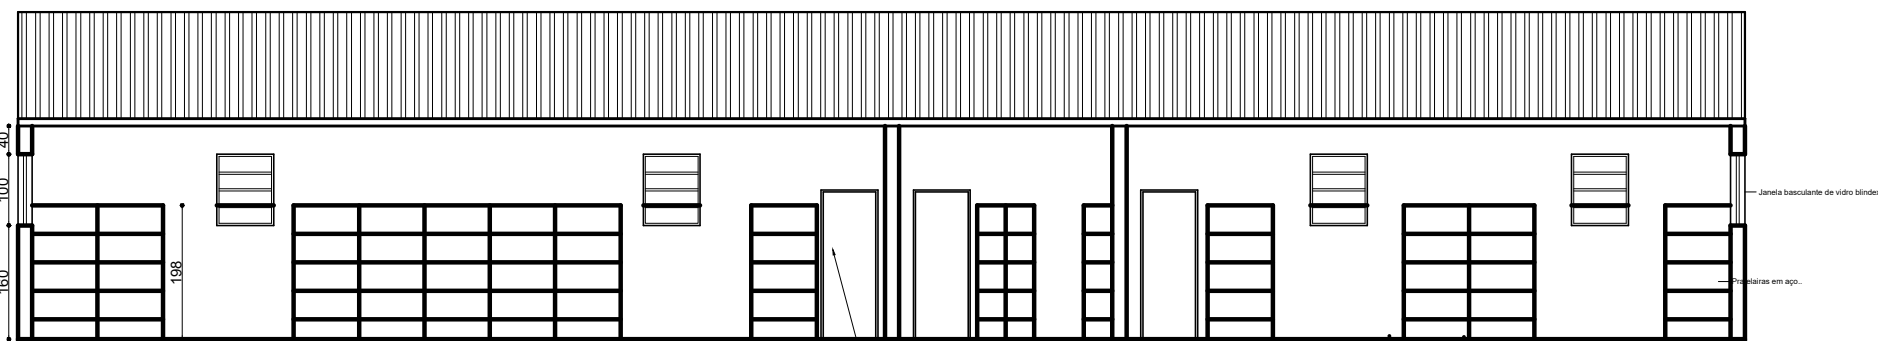


CORTE BB
esc: 1/100

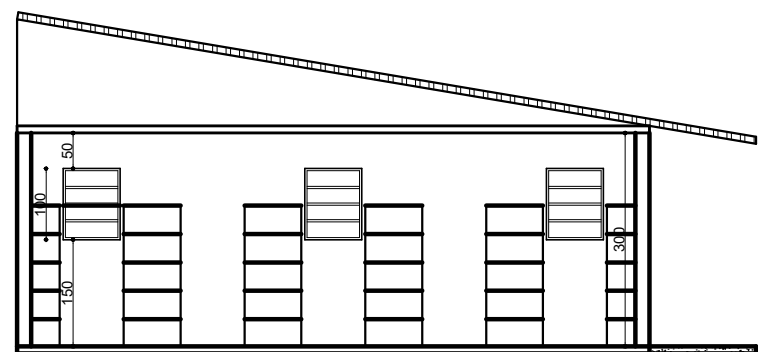

CORTE CC
esc: 1/100

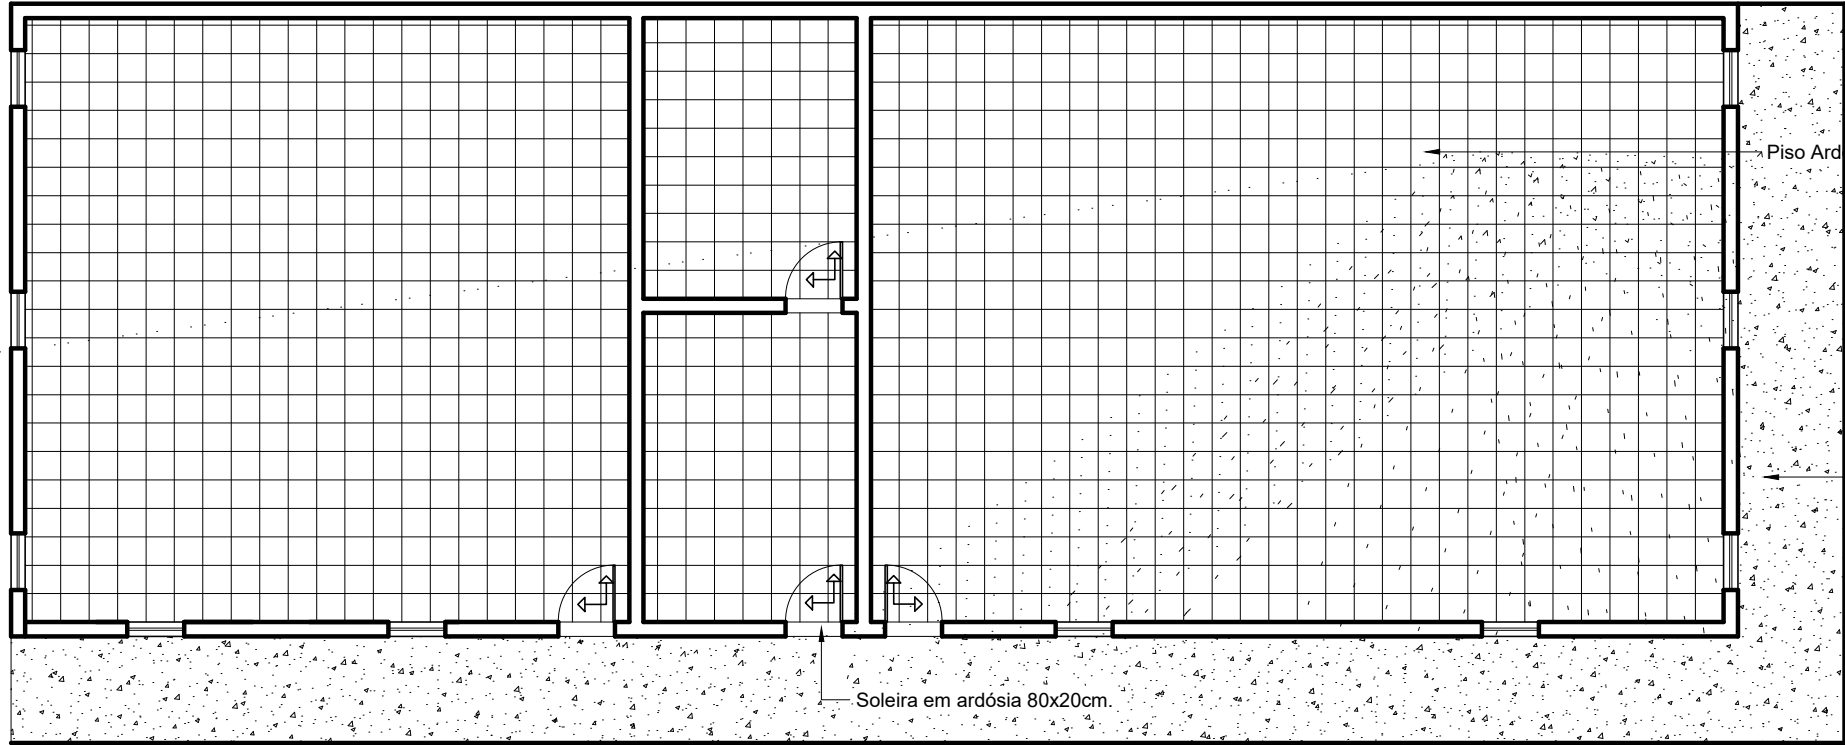


PLANTA PISO
esc: 1/100
↳ Início da paginação do piso.

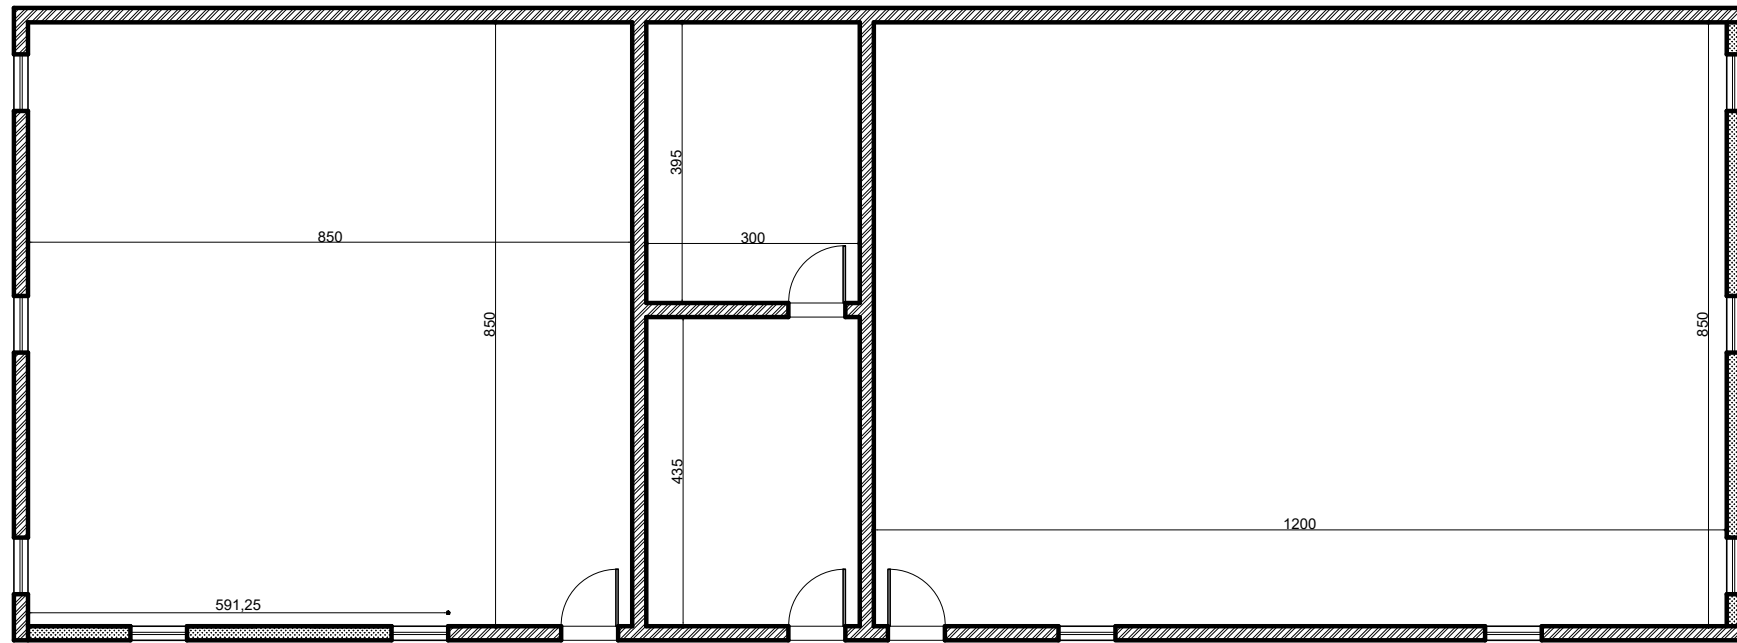

ALVENARIA EM BLOCOS DE CONCRETO - EXISTENTE

ALVENARIA EM BLOCOS DE CONCRETO - A EXECUTAR

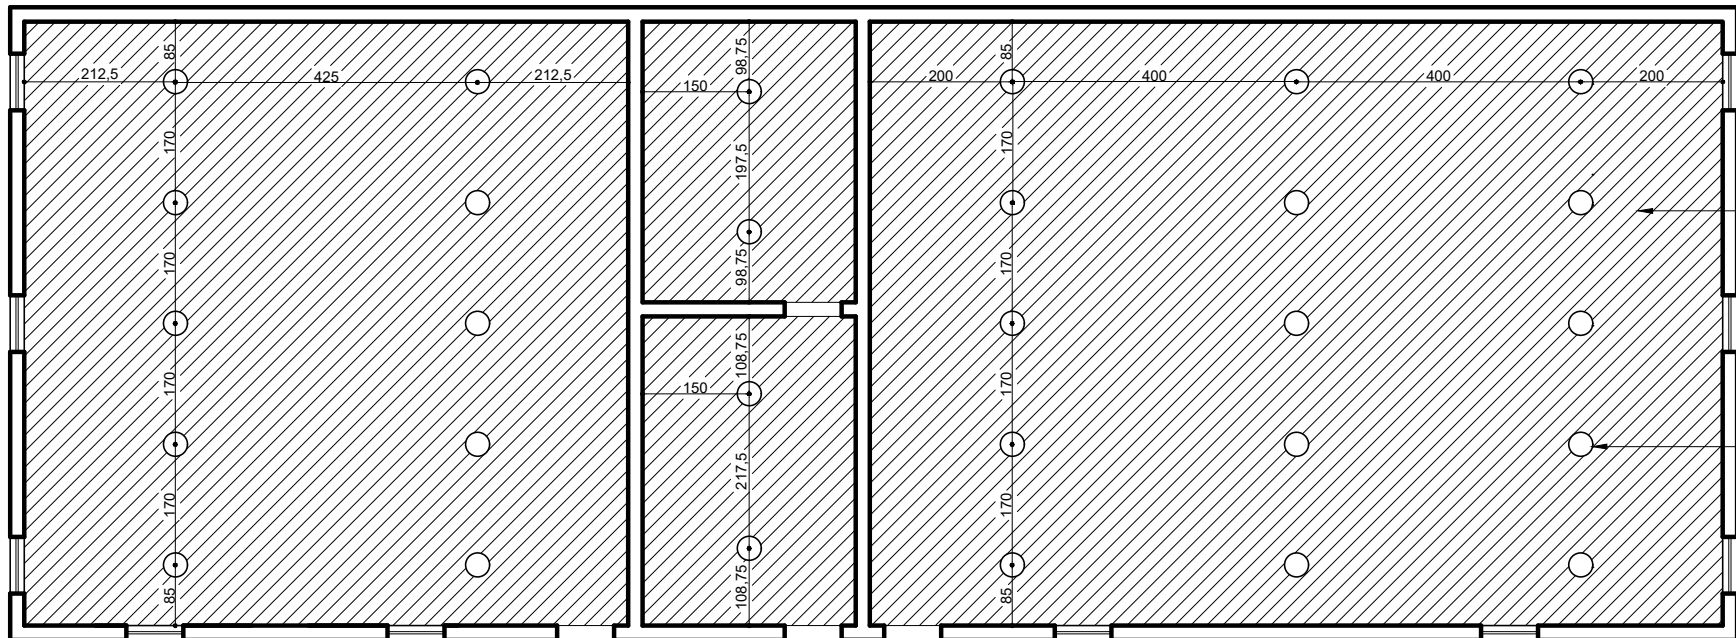

PLANTA TETO/ILUMINAÇÃO
esc: 1/100

ÁREA DE PISO
Área de piso em ardósia
30x30cm: 199,15 m²
Área de piso em concreto:
52,00 m²

PRATELEIRAS DE AÇO
COMUM
219 Unidades

29 Luminárias Pafion com
lampada led 15w.

PARA USO DA PREFEITURA				
OBSERVAÇÕES:				
DO PROJETO	EM APROVAÇÃO		EXISTENTES	
	ÁREA DE PROJEÇÃO:	ÁREA TOTAL:	216,27 m²	ÁREA CONSTRUÍDA: -
	ÁREA A REFORMAR	TAXA DE OCUPAÇÃO:	-	Nº DE UNIDADES: -
	ÁREA A DEMOLIR	ÁREA CONSTRUÍDA NO LOTE:	-	NUMERAÇÃO: -
	Nº DO LOTE: 250	Nº DA QUADRA: -	BAIRRO: Vasco Lopes	ÁREA DO LOTE:
PARA USO DO PROJETO	NOME(S) LOGRADOURO(S) Avenida Francisco Valadares da Fonseca			
	PROPRIETÁRIO			CPF/CNPJ 18.313.866/0001-18
	RESPONSÁVEL TÉCNICO			CAU/CREA 175.870/D
	DESENHISTA			FERNANDA HOMERO CARVALHO
	TÍTULO: ARQUIVO GERAL - CENTRO ADMINISTRATIVO	ZONA: -	USO: Público	
CONTEÚDO DA PRANCHA: Planta baixa, corte AA, BB e CC, Planta de piso, Planta de pontos de iluminação e croqui de área construída e área a construir.		ESCALAS: 1/100	FOLHA: 1/1	