



1 PLANTA BAIXA

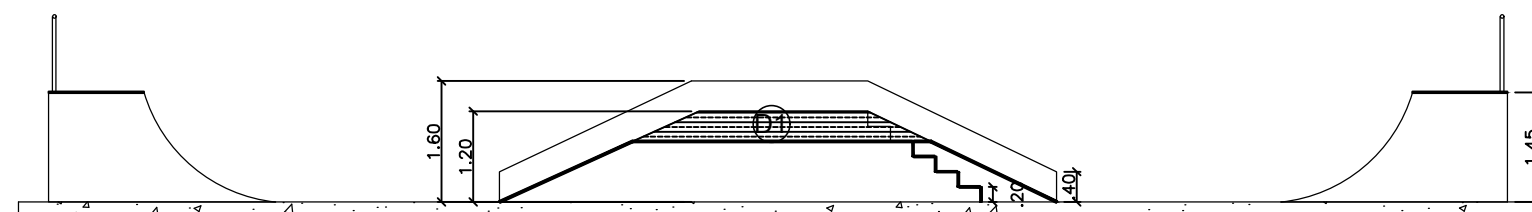


2 CORTE A - A'

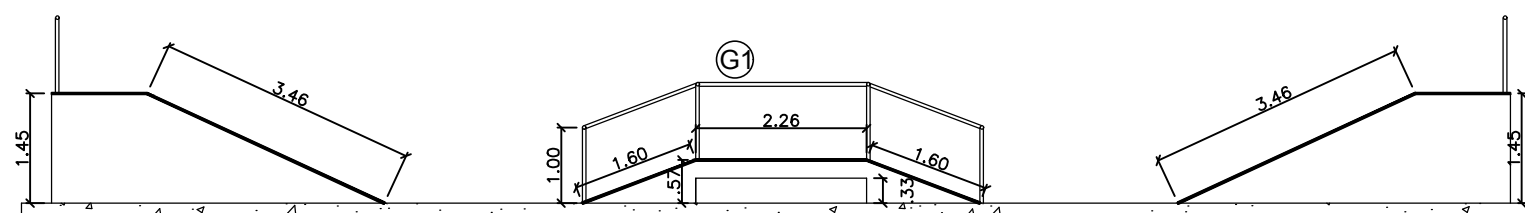


3 CORTE B - B'

LEGENDA	
	ÁREA PARA DEMOLIÇÃO DE CONCRETO
	ÁREA REGULARIZAÇÃO DO PISO
	ÁREA PARA INSTALAÇÃO DE CANTONEIRA DE AÇO 2"X1/8"
	GUARDA CORPO DE AÇO GALVANIZADO
G	NOMENCLATURA DA ÁREA PARA FIXAÇÃO DO GUARDA-CORPO
D	NOMENCLATURA DA ÁREA PARA DEMOLIÇÃO DE CONCRETO

4 LEGENDA

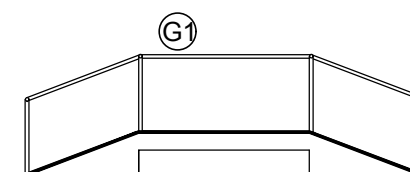

5 RESULTADO ESPERADO DE G1

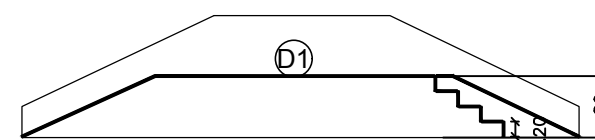

6 RESULTADO ESPERADO DE D1

TERRENO	Nº DO LOTE:	Nº DA QUADRA:	BAIRRO:	AREA:
	NOME(S) LOGRADOURO(S):		LOCALIDADE:	
	PRAÇA DA LAGOA, S/N		PAPAGAIOS/MG	
PROPRIETÁRIO			CPF/CNPJ	
PREFEITURA MUNICIPAL DE PAPAGAIOS			18.313.866/0001-18	
RESPONSÁVEL TÉCNICO			CREA:	
GUSTAVO PEREIRA VIANA			248.503/D	
PROJETO	TÍTULO:		DATA:	USO:
	ADEQUAÇÃO DA PISTA DE SKATE DO CENTRO ESPORTIVO LINEU DE CAMPOS CORDEIRO		ABRIL 2021	PÚBLICO
	CONTEÚDO DA PRANCHA:		ESCALAS:	FOLHA:
	PLANTA BAIXA E CORTES		1:100	01/01