




1 PLANTA BAIXA
ESCALA: SEM ESCALA

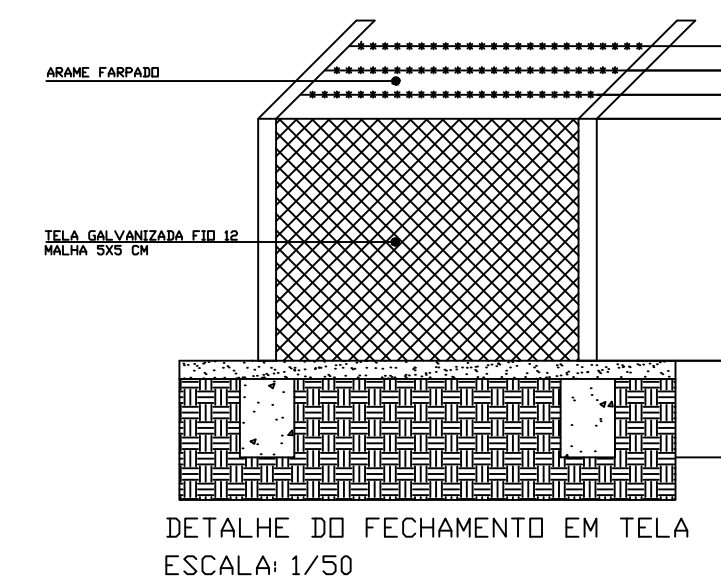

4 DETALHAMENTO DO PORTÃO
ESCALA: SEM ESCALA

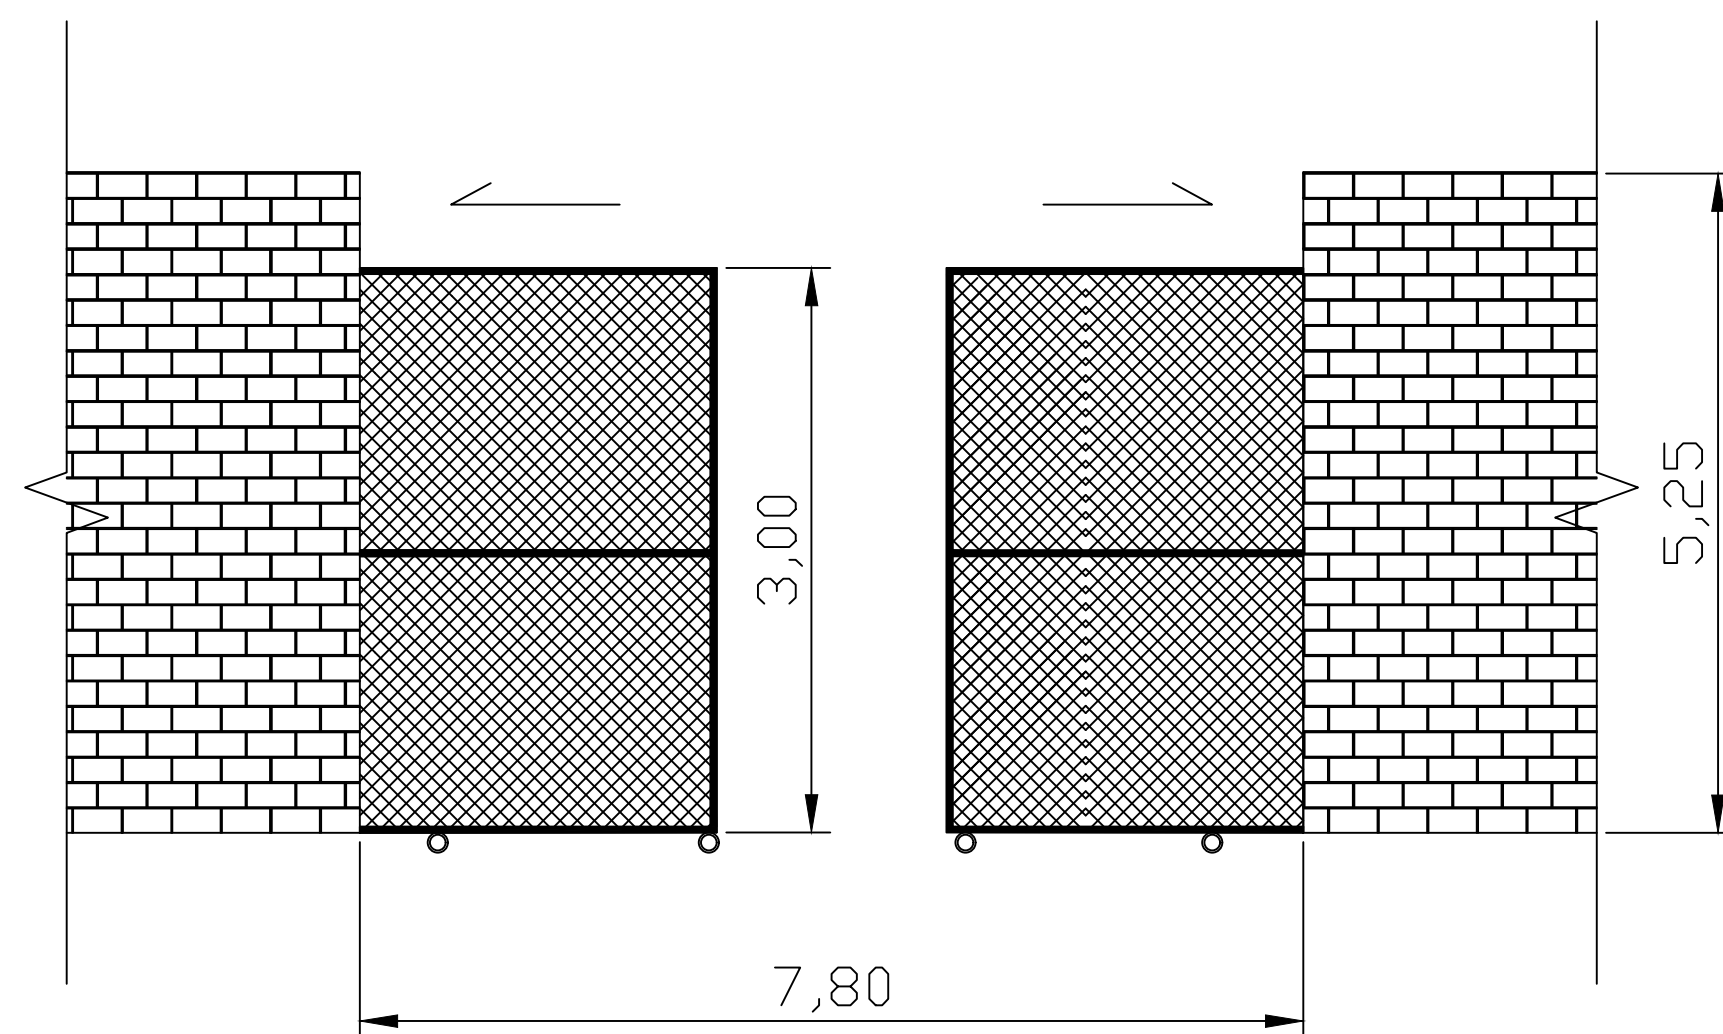

2 DETALHAMENTO DO PORTÃO
ESCALA: SEM ESCALA

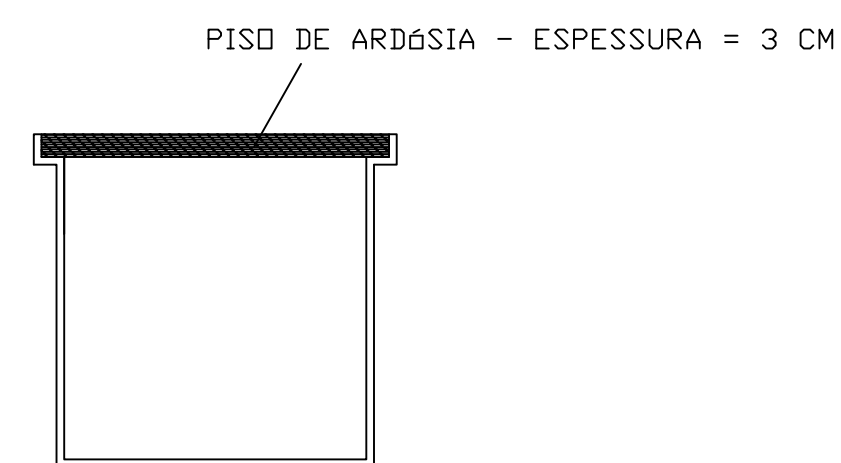

3 DETALHAMENTO FECHAMENTO DA VALA
ESCALA: SEM ESCALA

TERRENO	Nº DO LOTE:	Nº DA QUADRA:	BAIRRO: VASCO LOPES	ÁREA: 3877,16m²
	NOME(S) LOGRADOURO(S): AV. FRANCISCO VALADARES DA FONSECA, Nº 250		LOCALIDADE: PAPAGAIOS/MG	
PROPRIETÁRIO PREFEITURA MUNICIPAL DE PAPAGAIOS				CPF/CNPJ 18.313.866/0001-18
RESPONSÁVEL TÉCNICO GUSTAVO PEREIRA VIANA				CREA: 248.503/D
PROJETO	TÍTULO: REFORMA NOS GALPÕES DA SEDE ADMINISTRATIVA DA PREFEITURA MUNICIPAL DE PAPAGAIOS		DATA: AGOSTO 2021	USO: PÚBLICO
	CONTEÚDO DA PRANCHA: PLANTA BAIXA E DETALHAMENTOS		ESCALAS: INDICADA	FOLHA: 01/01