

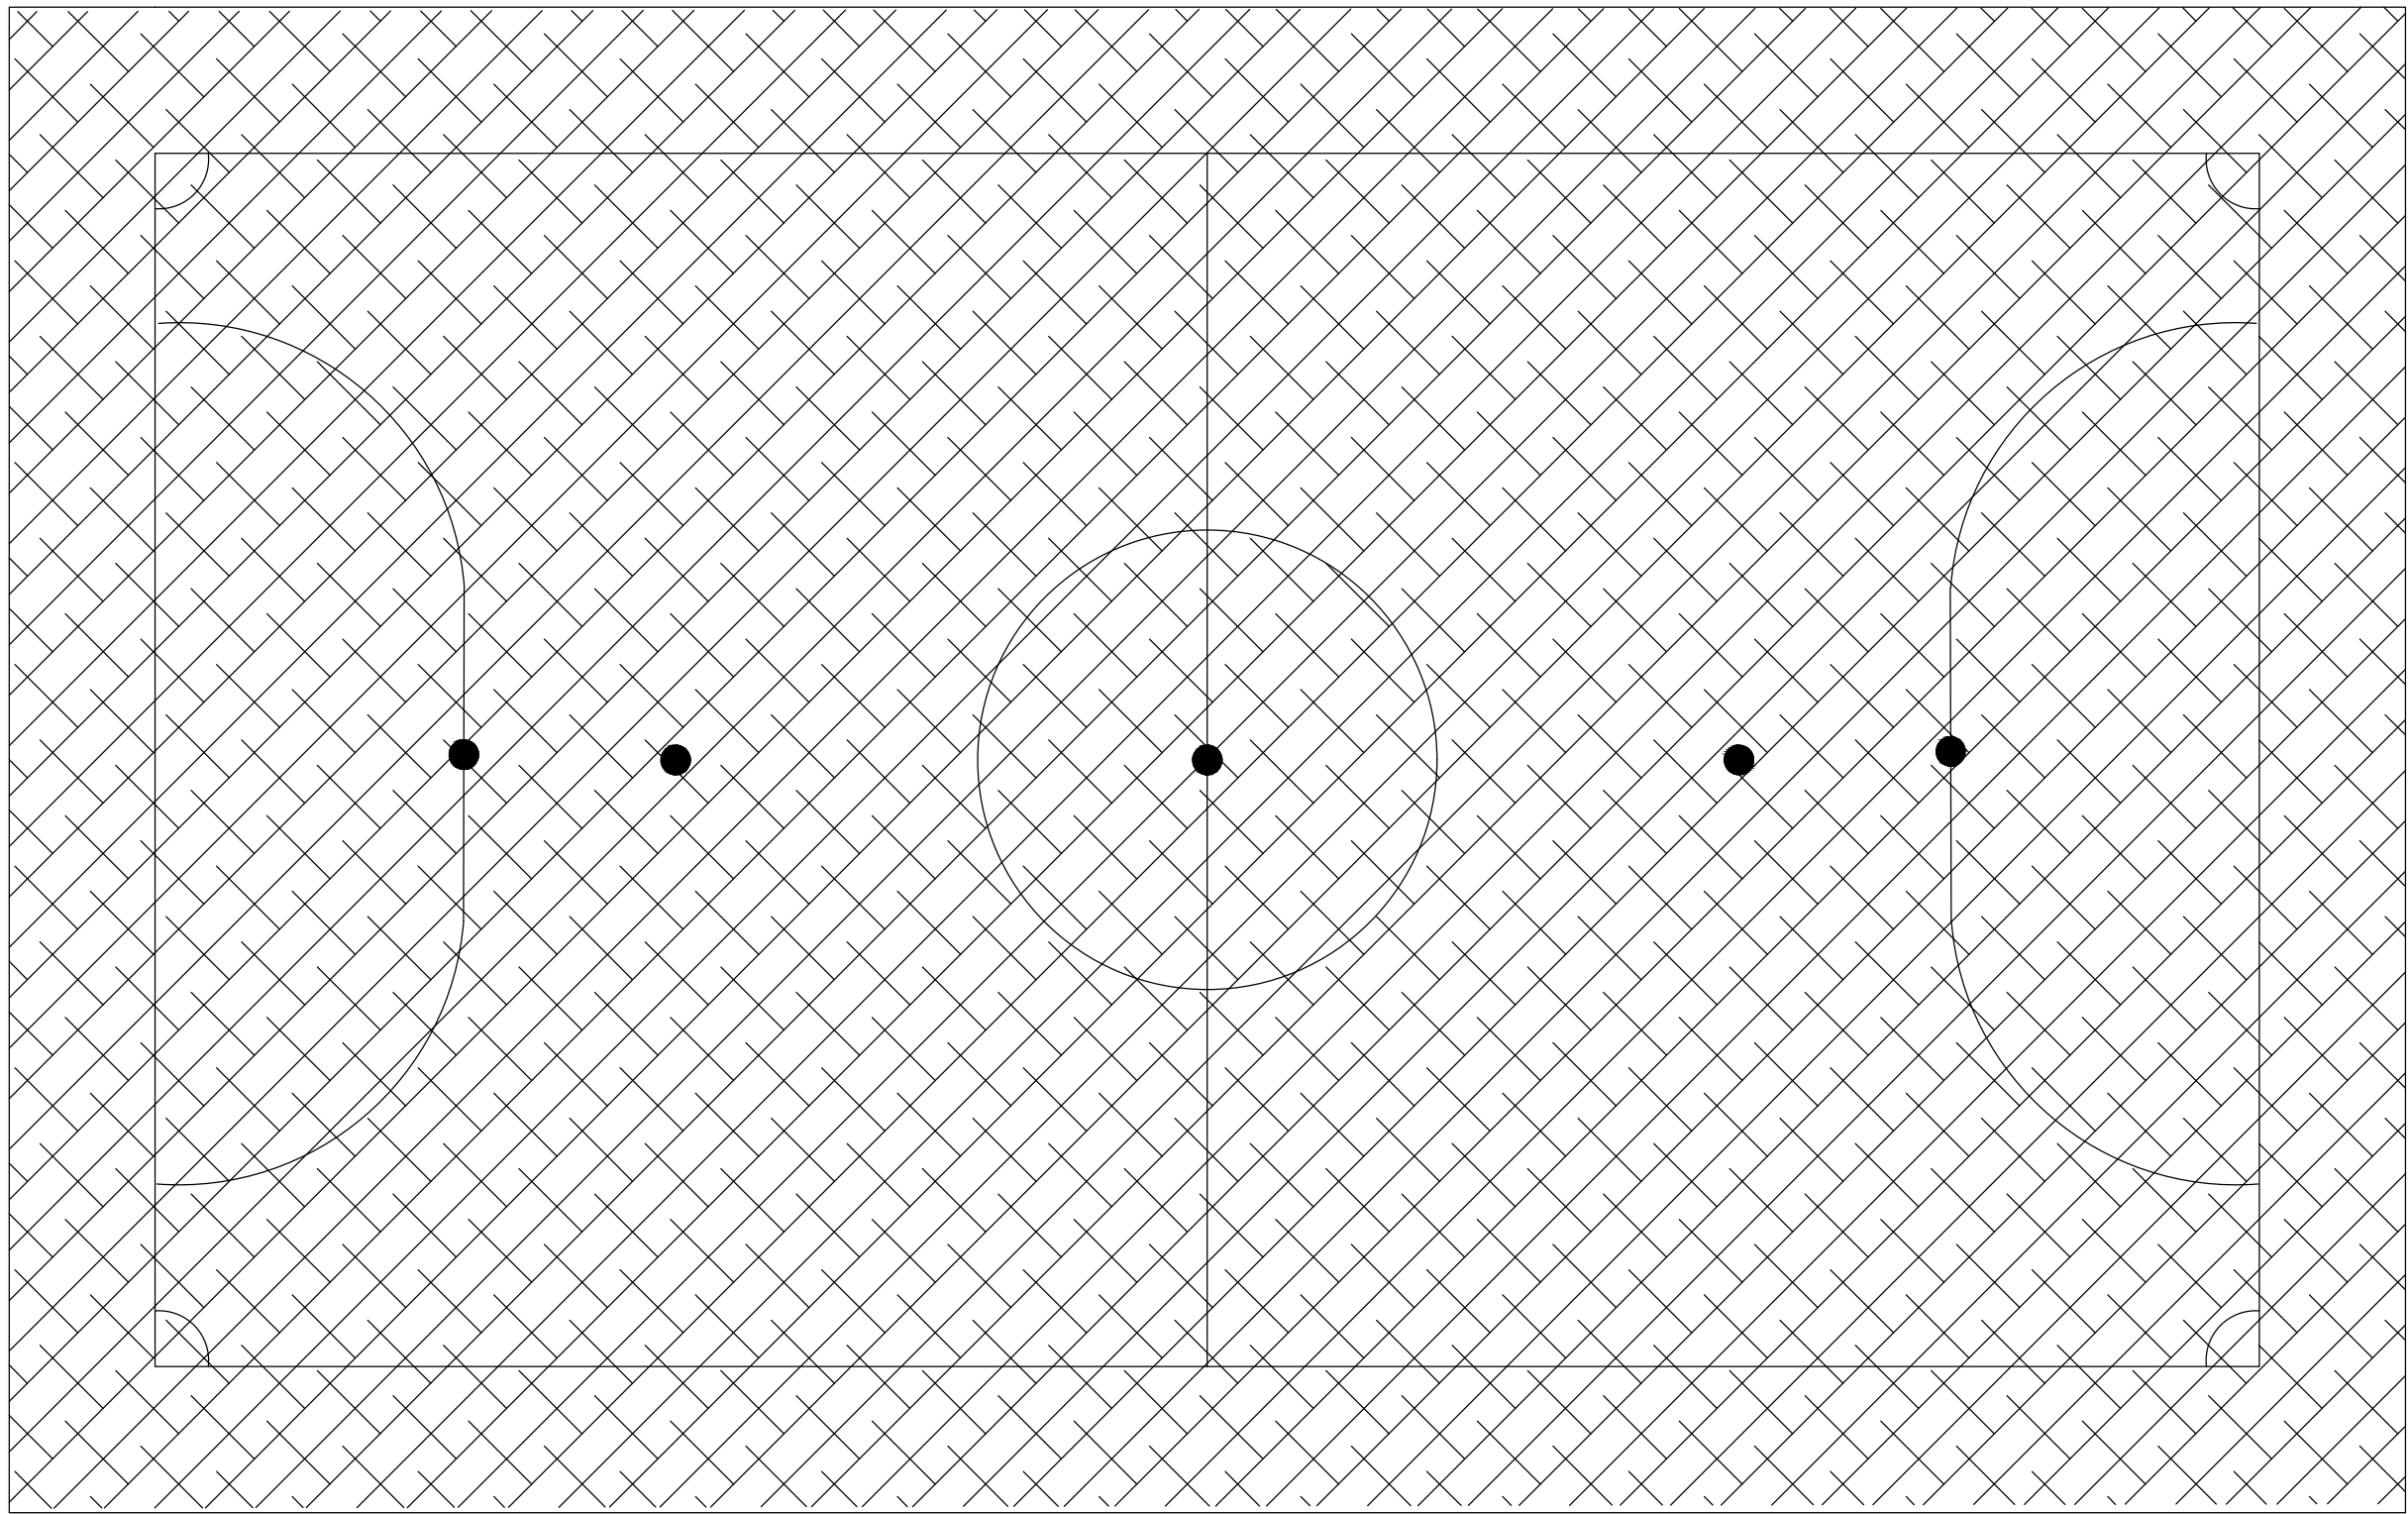



RUA CORNÉLIO GONÇALVES DOS REIS

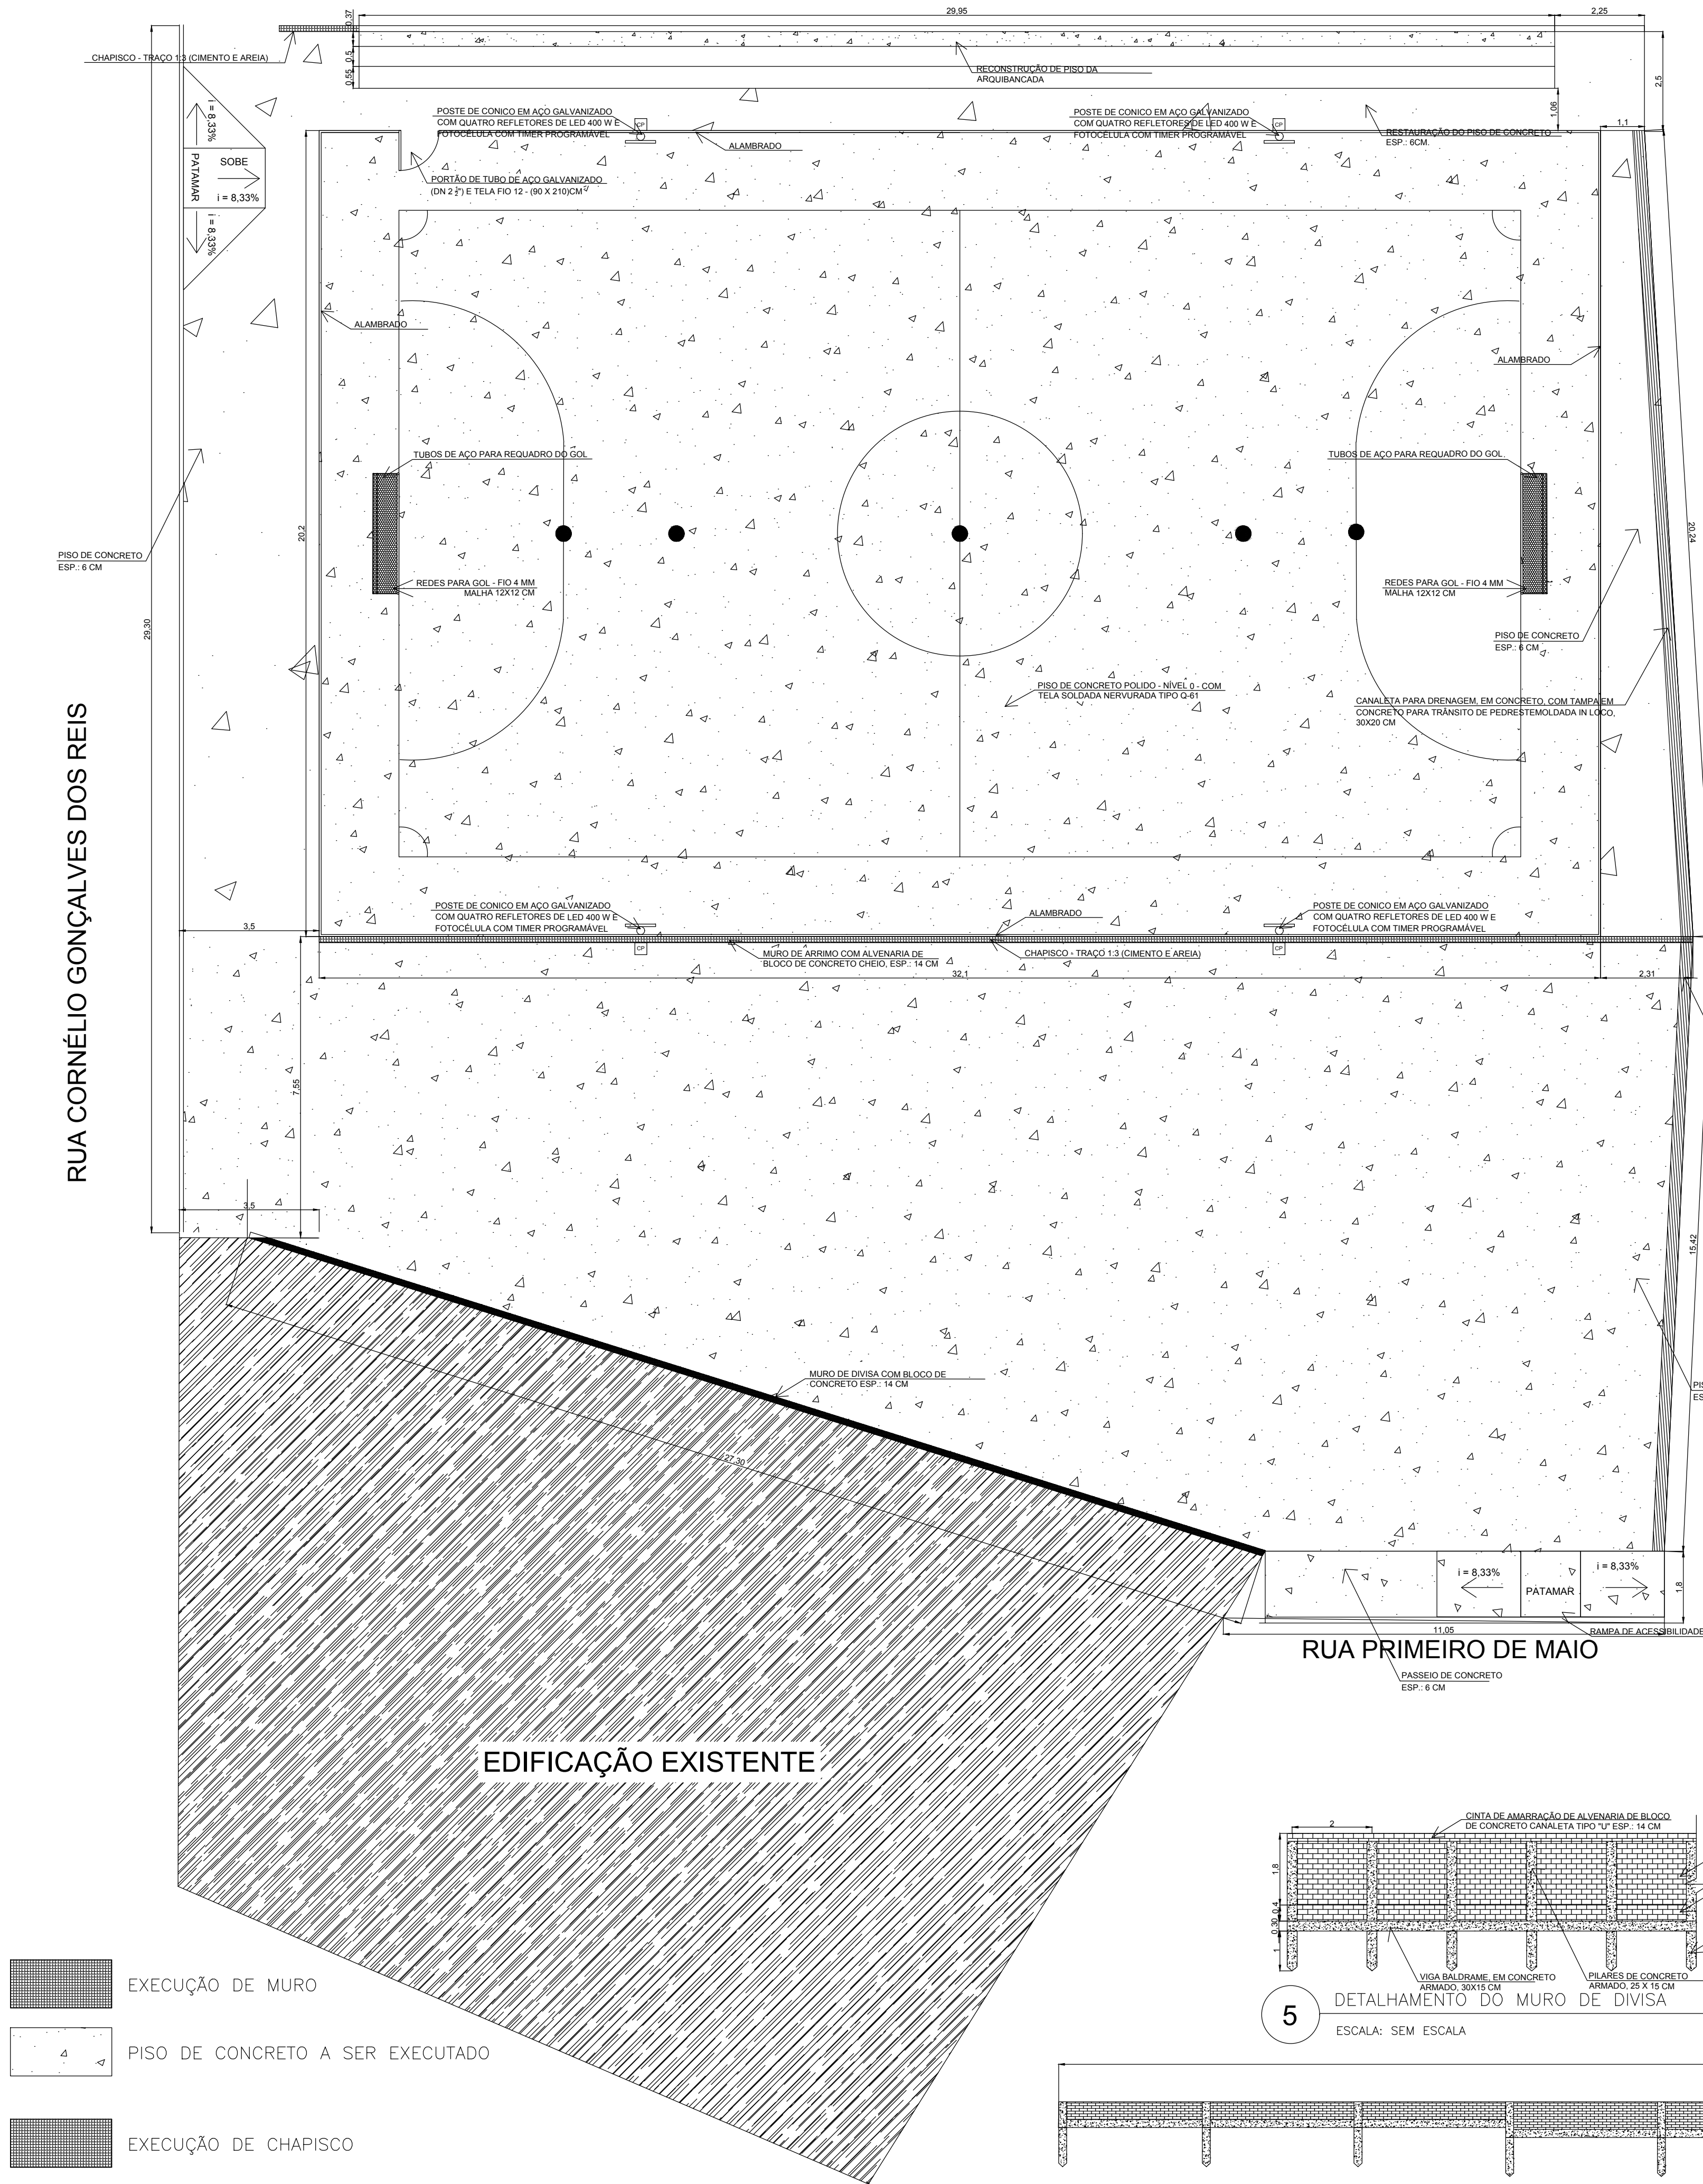



2 DETALHAMENTO - TELA DE PROTEÇÃO PARA QUADRA MALHA 10 X 10
ESCALA: SEM ESCALA

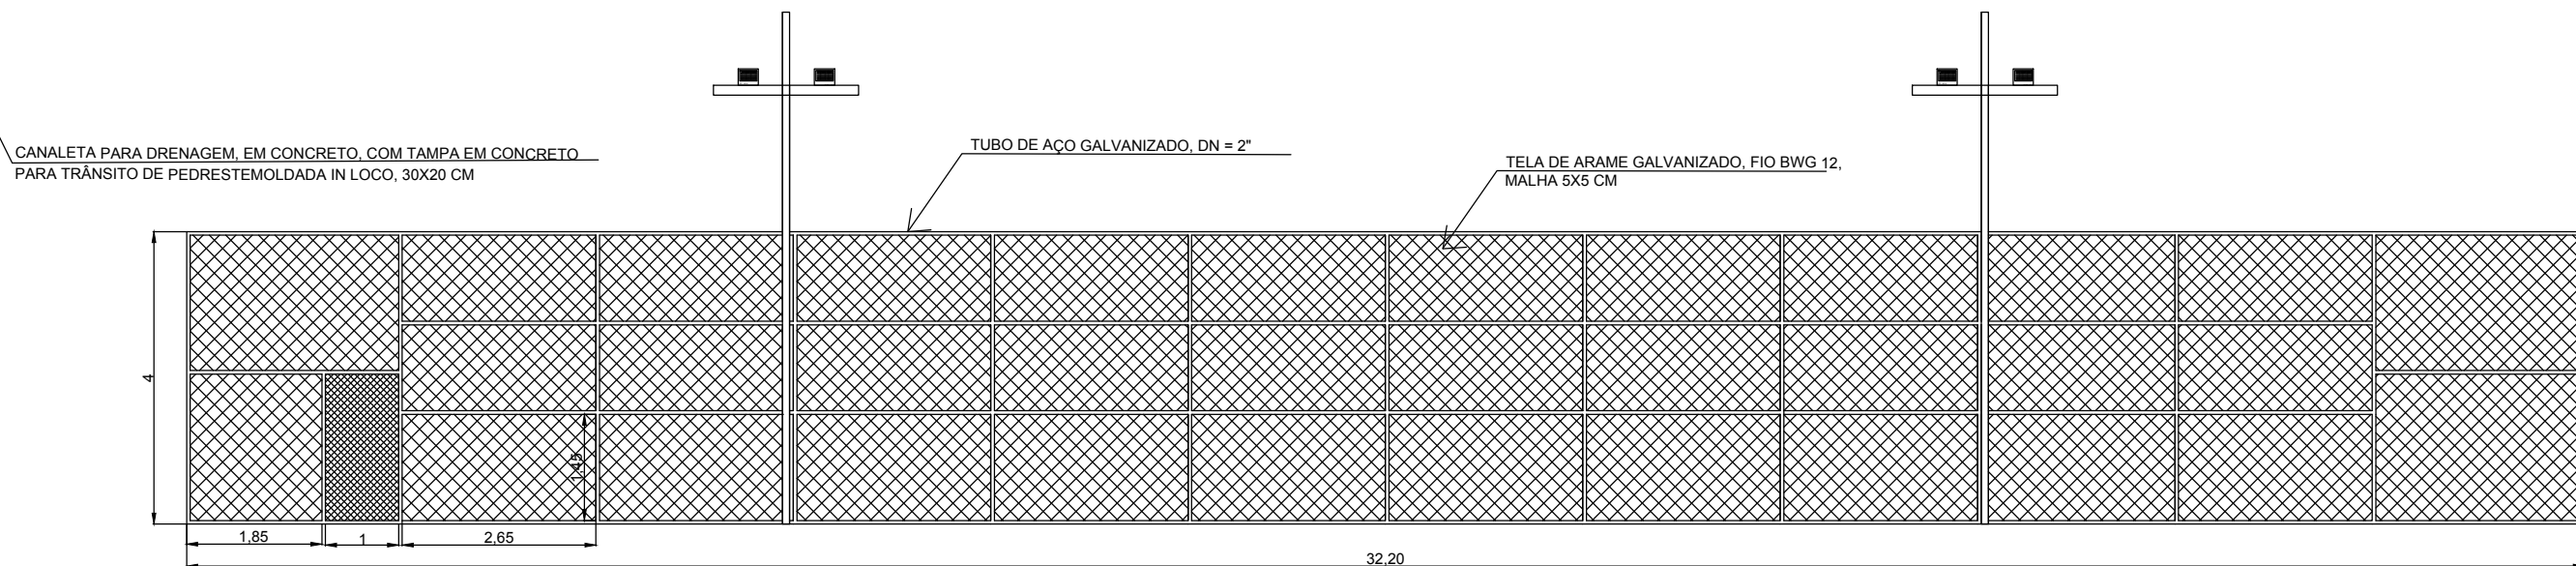


3 DETALHAMENTO DO ALAMBRADO - LONGITUDINAL
ESCALA: SEM ESCALA

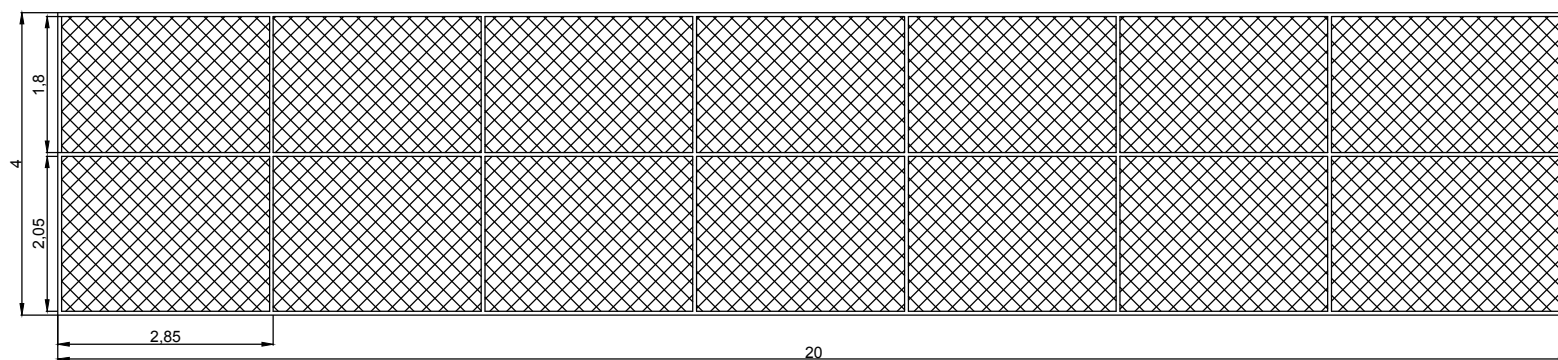


4 DETALHAMENTO DO ALAMBRADO - TRANSVERSAL
ESCALA: SEM ESCALA

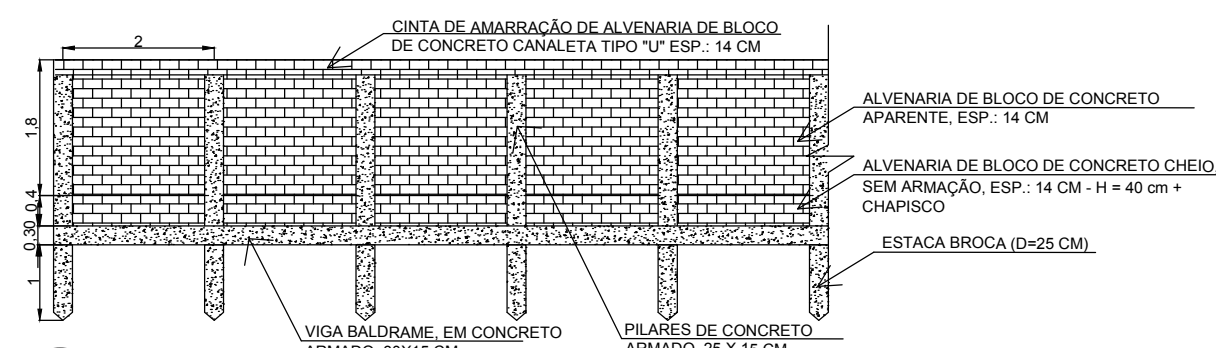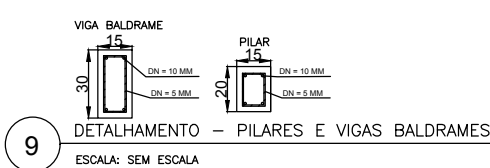


5 DETALHAMENTO DO MURO DE DIVISA
ESCALA: SEM ESCALA

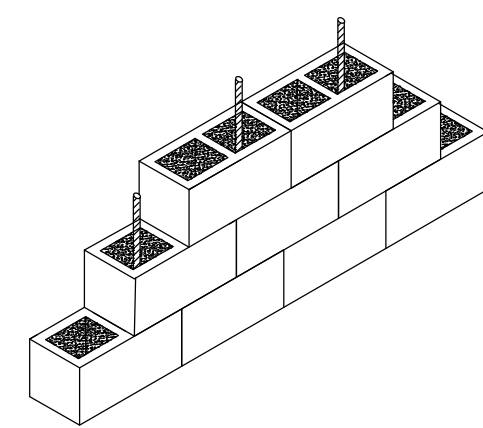

7 DETALHAMENTO - AMARRAÇÃO DOS BLOCOS
ESCALA: SEM ESCALA

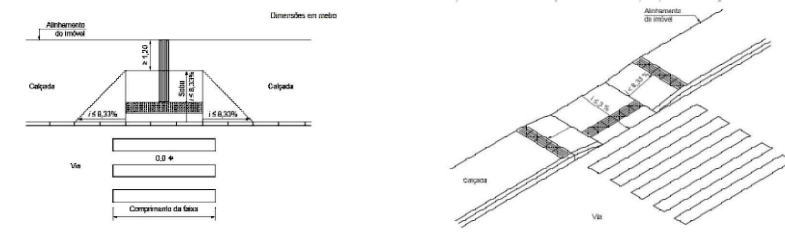

8 DETALHAMENTO - RAMPA DE ACESSIBILIDADE
ESCALA: SEM ESCALA

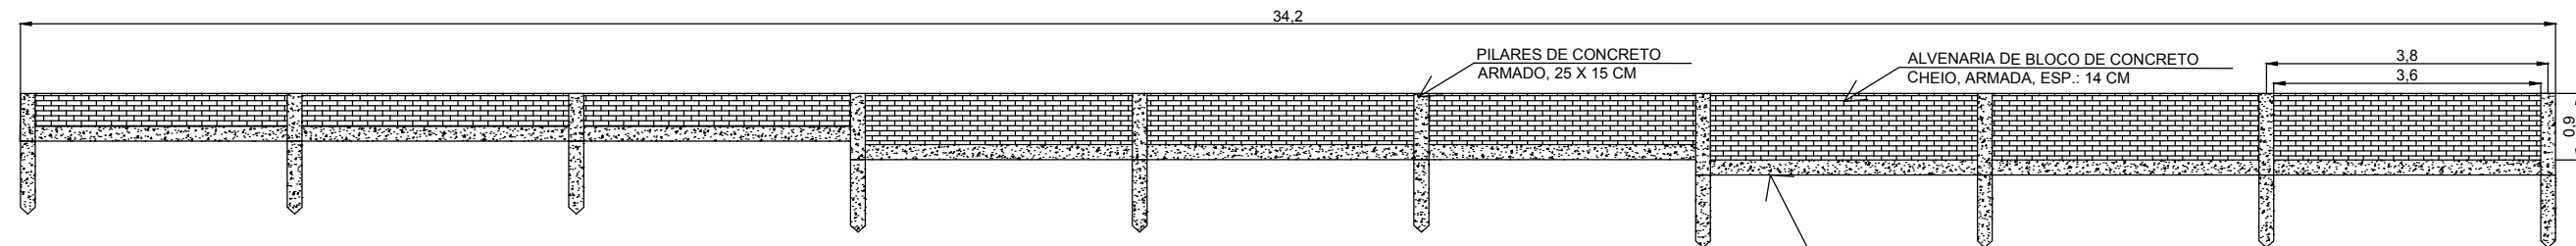

6 DETALHAMENTO DO MURO DE CONTENÇÃO DA QUADRA
ESCALA: SEM ESCALA

2 DETALHAMENTO - TELA DE PROTEÇÃO PARA QUADRA MALHA 10 X 10
ESCALA: SEM ESCALA

TERRENO	Nº DO LOTE:	Nº DA QUADRA:	BAIRRO:	AREA:
	NOME(S) LOGRADOURO(S):	LOCALIDADE:	NOSSA SRA. APARECIDA	1.297,83m²
PROPRIETÁRIO	PREFEITURA MUNICIPAL DE PAPAGAIOS			CPF/CNPJ: 18.313.866/0001-18
RESPONSÁVEL TÉCNICO	GUSTAVO PEREIRA VIANA			CREA: 248.503/D
PROJETO	TÍTULO:	DATA:	USO:	
	REFORMA DA QUADRA BAIRRO NOSSA SRA. APARECIDA	JUNHO 2022	PÚBLICO	
CONTEÚDO DA PRANCHA:	ESCALAS:	FOLHA:		
	PLANTA BAIXA, CORTES E DETALHAMENTOS	INDICADA	01/01	