



CORTE AA'
ESCALA 1:75

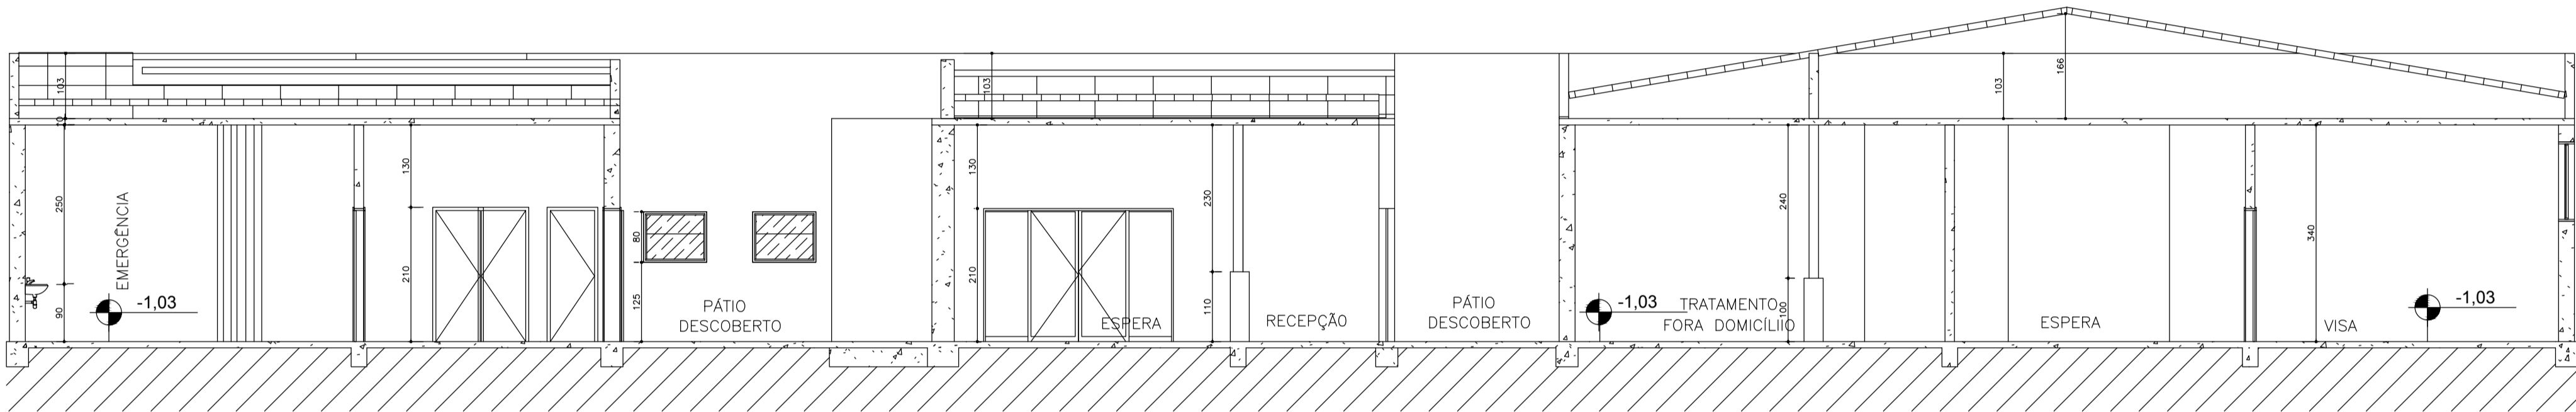

CORTE BB'
ESCALA 1:75

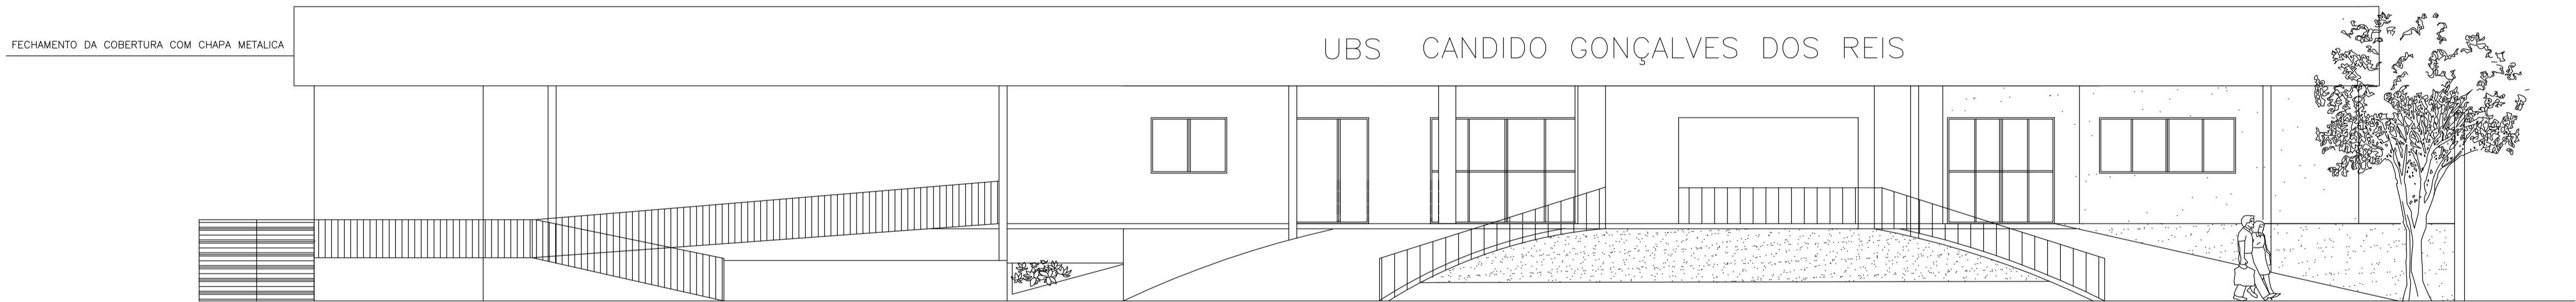

FACHADA FRONTAL
ESCALA: 1:100

TERRENO	Nº DO LOTE:	Nº DA QUADRA:	BAIRRO: CENTRO	ÁREA DO LOTE: 2577,10m²
	NOME(S) LOGRADOURO(S): AV. ARTHUR DA SILVA BERNADES, 203		LOCALIDADE: PAPAGAIOS/MG	
PROJETO	PROPRIETÁRIO: PREFEITURA MUNICIPAL DE PAPAGAIOS			CPF/CNPJ: 18.313.866/0001-18
	RESPONSÁVEL TÉCNICO: GUSTAVO PEREIRA VIANA			CREA: 248.503/D
	TÍTULO: PROJETO DA UBS CÂNDIDO GONÇALVES DOS REIS	DATA: JULHO 2022	USO: PÚBLICO	
	CONTEÚDO DA PRANCHA: CORTES E FACHADA	ESCALAS: 1:100	FOLHA: 02/06	