




DET. 3  
ESCALA: 1 : 25

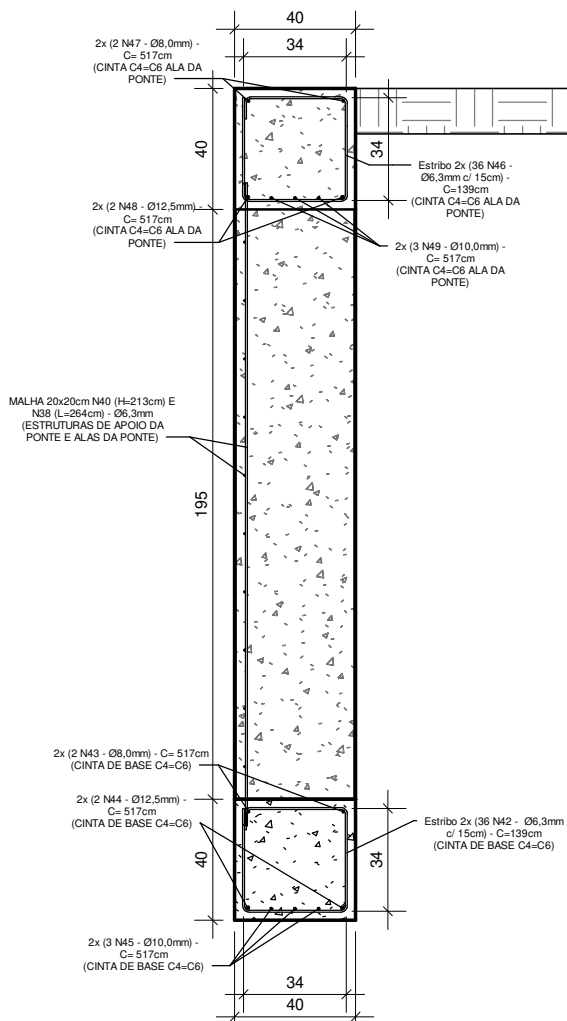


DET. 6 (C4 E C6)  
ESCALA: 1 : 25

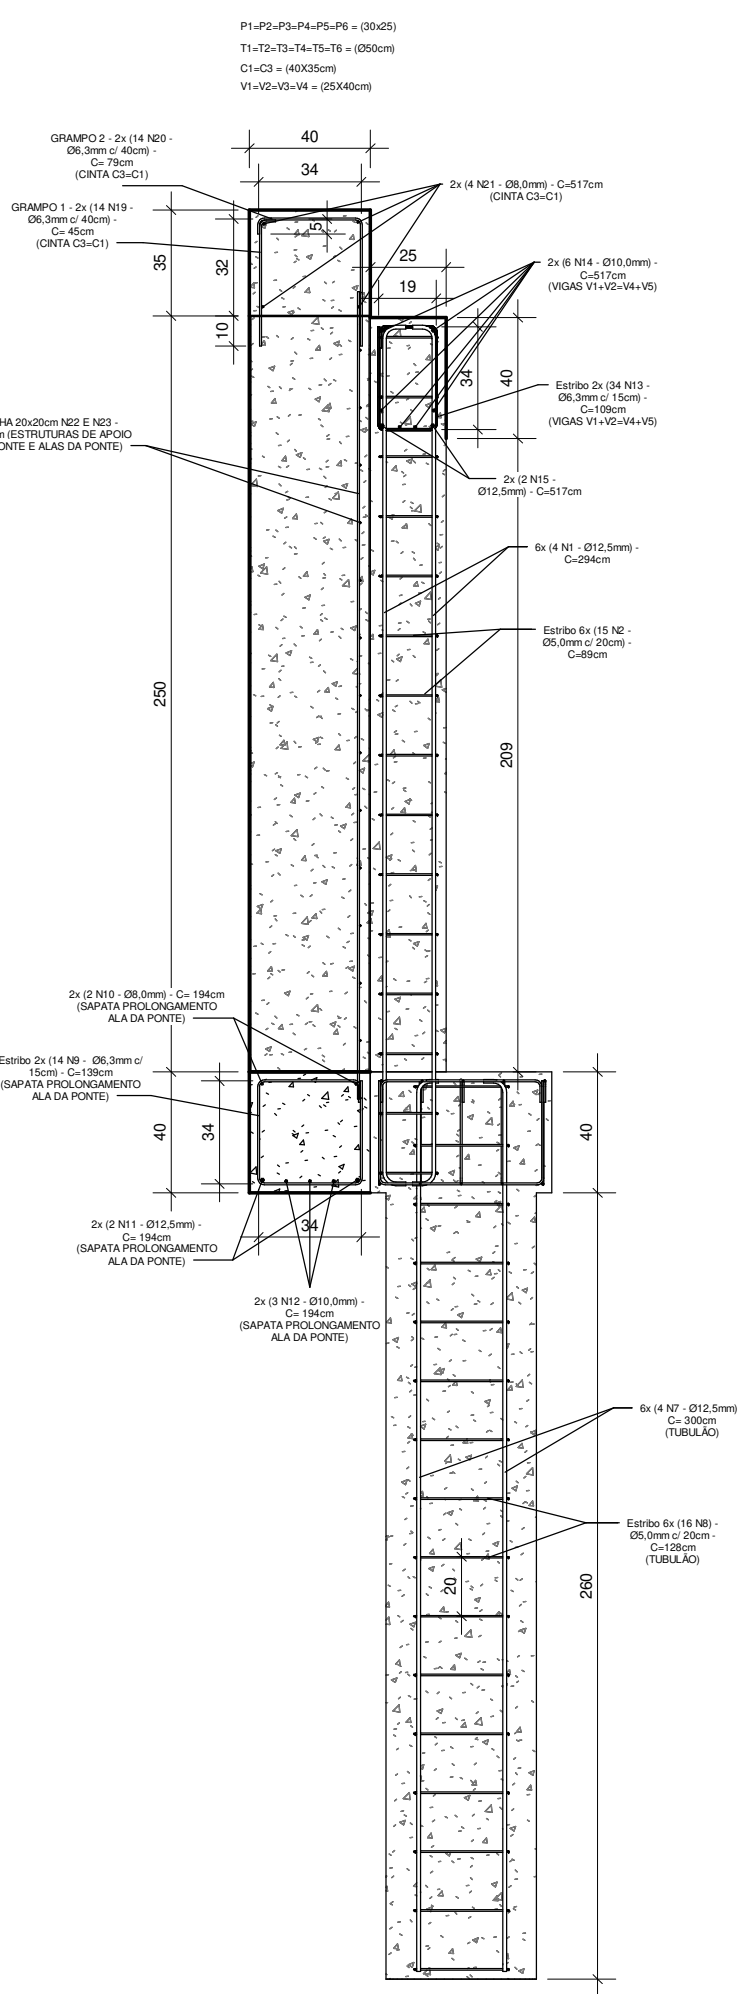


DET. 4  
ESCALA: 1 : 25

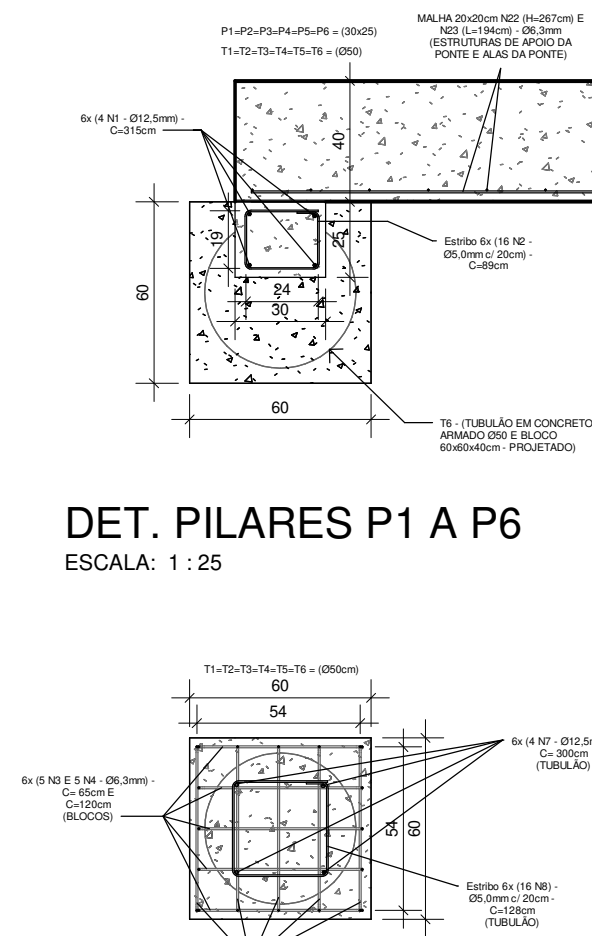


DET. 7A (BLOCOS)  
ESCALA: 1 : 25

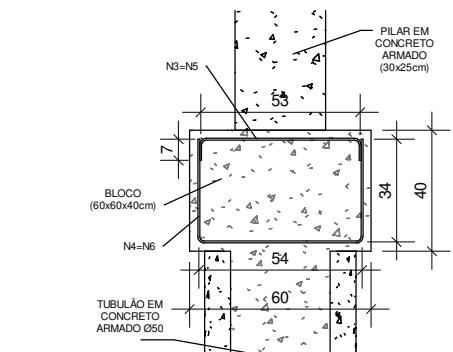


DET. 7B (BLOCOS)  
ESCALA: 1 : 25

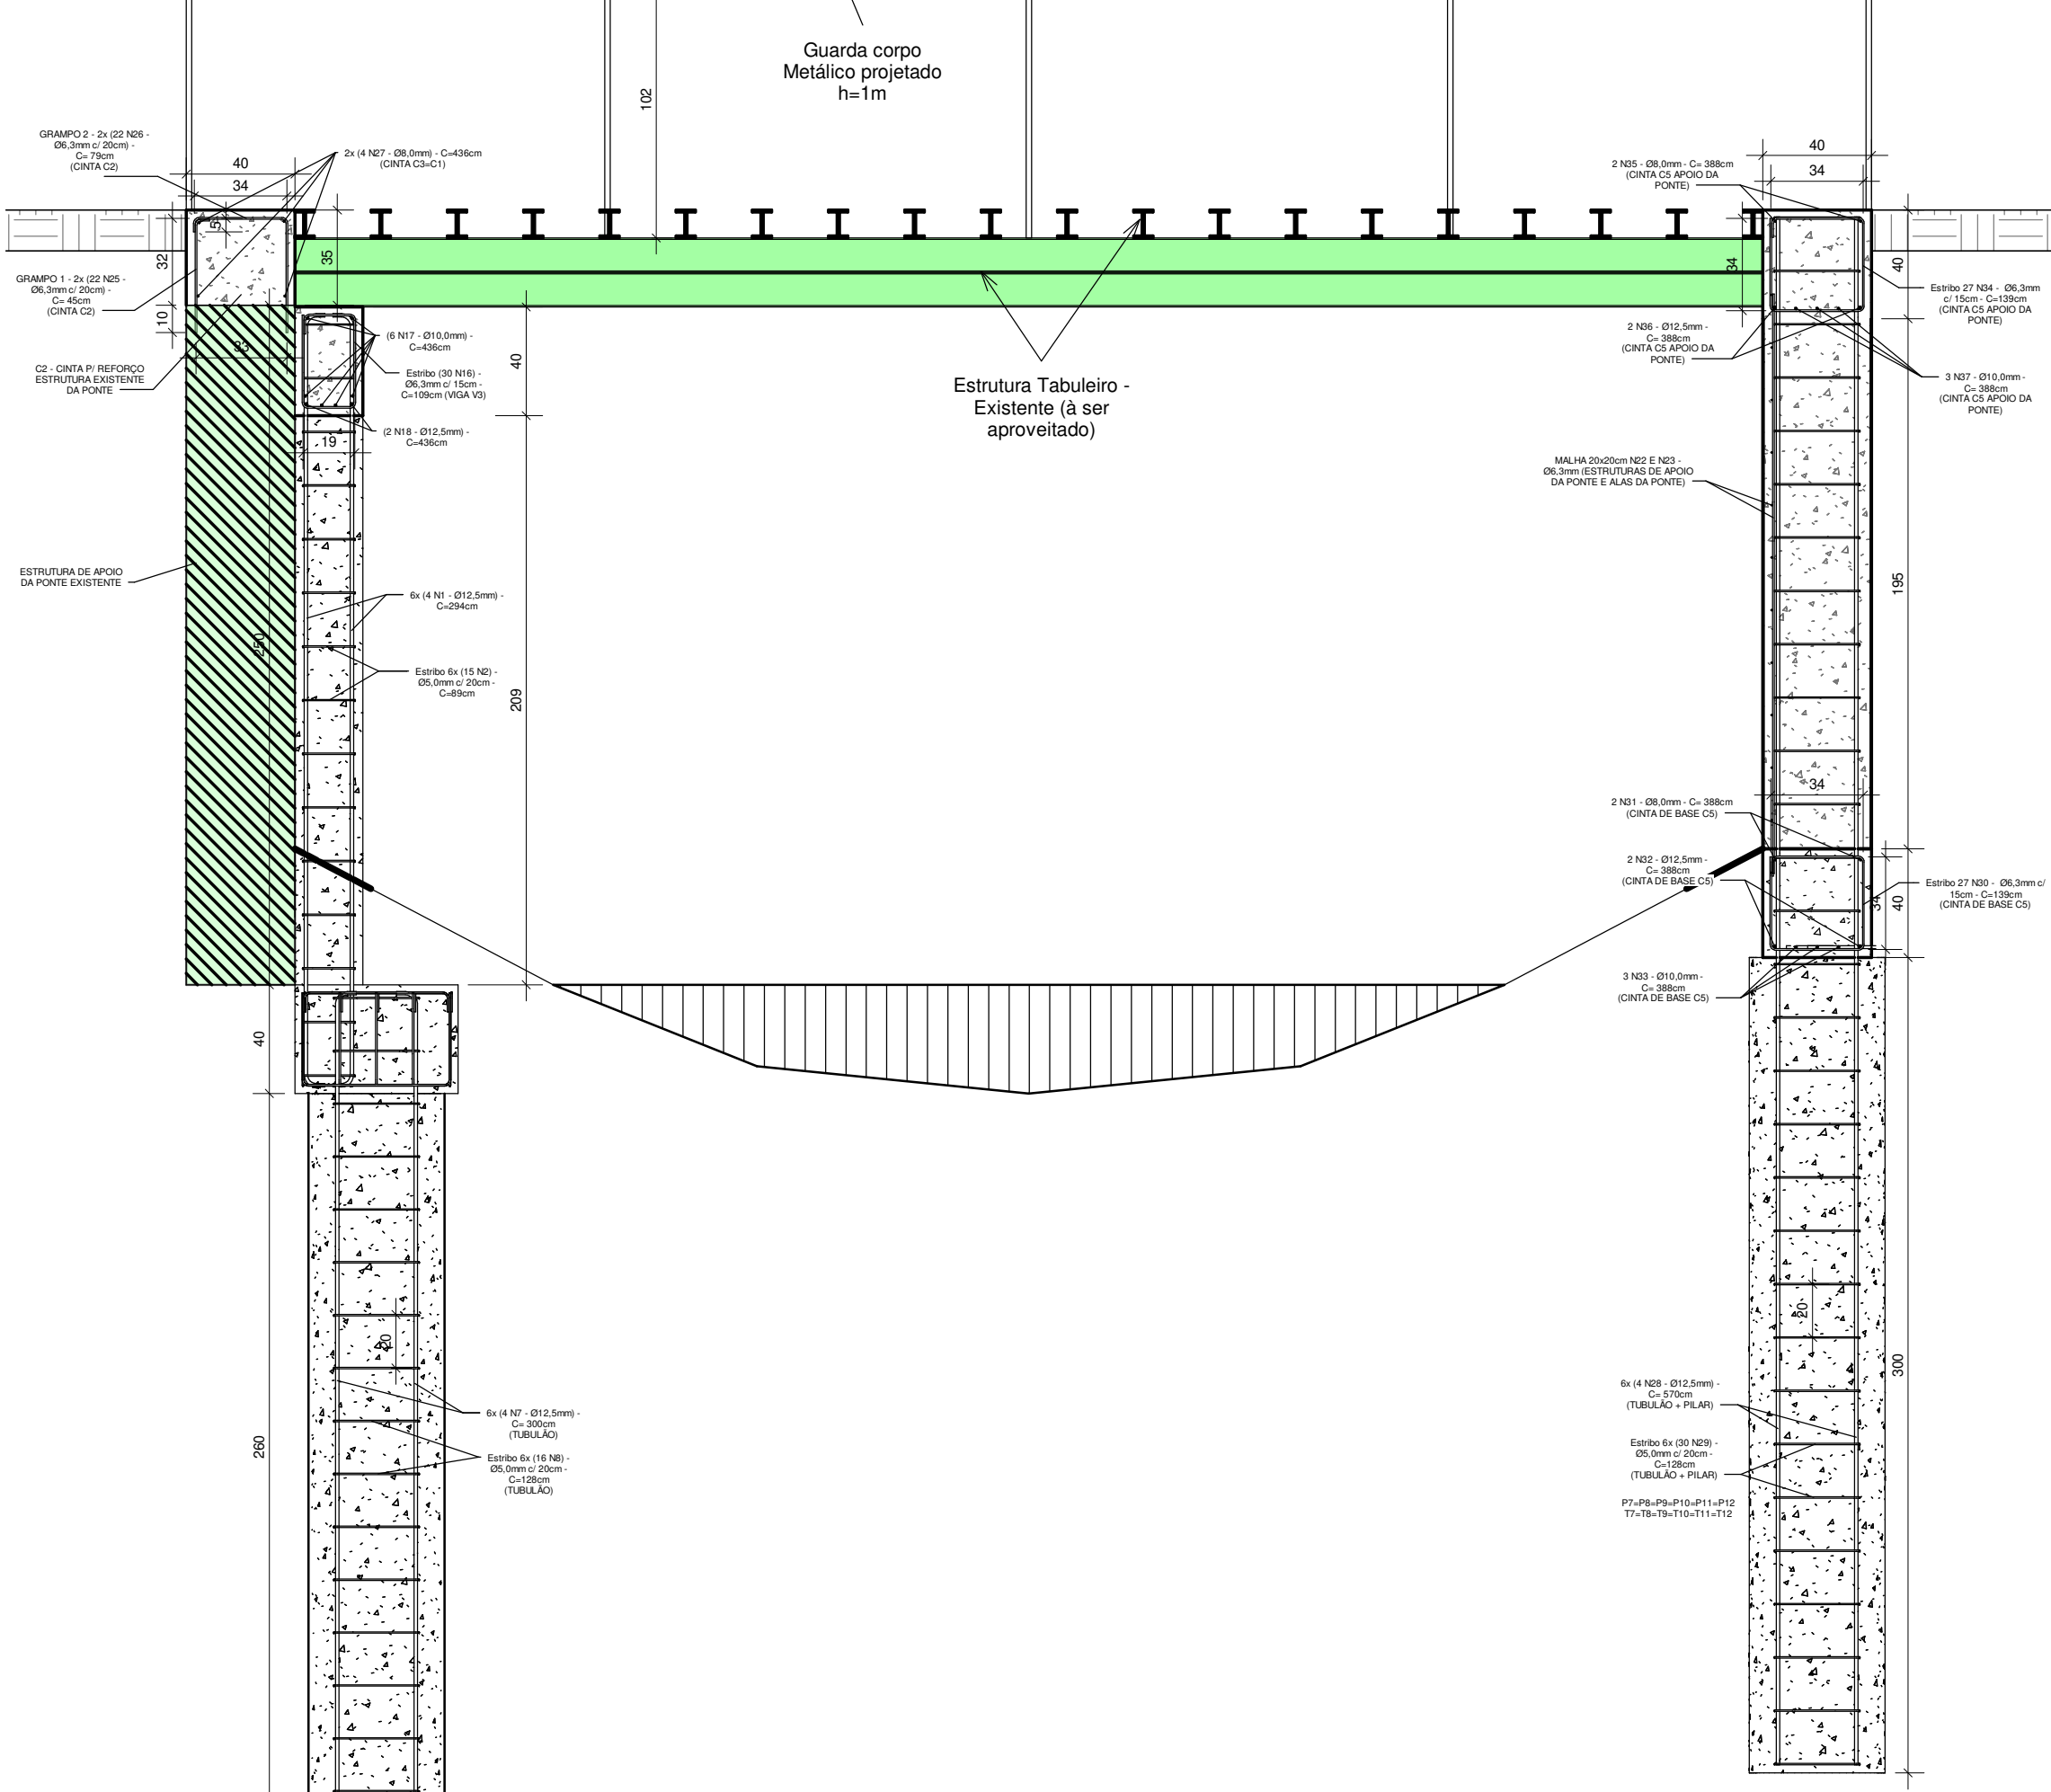

DET. 5  
ESCALA: 1 : 25

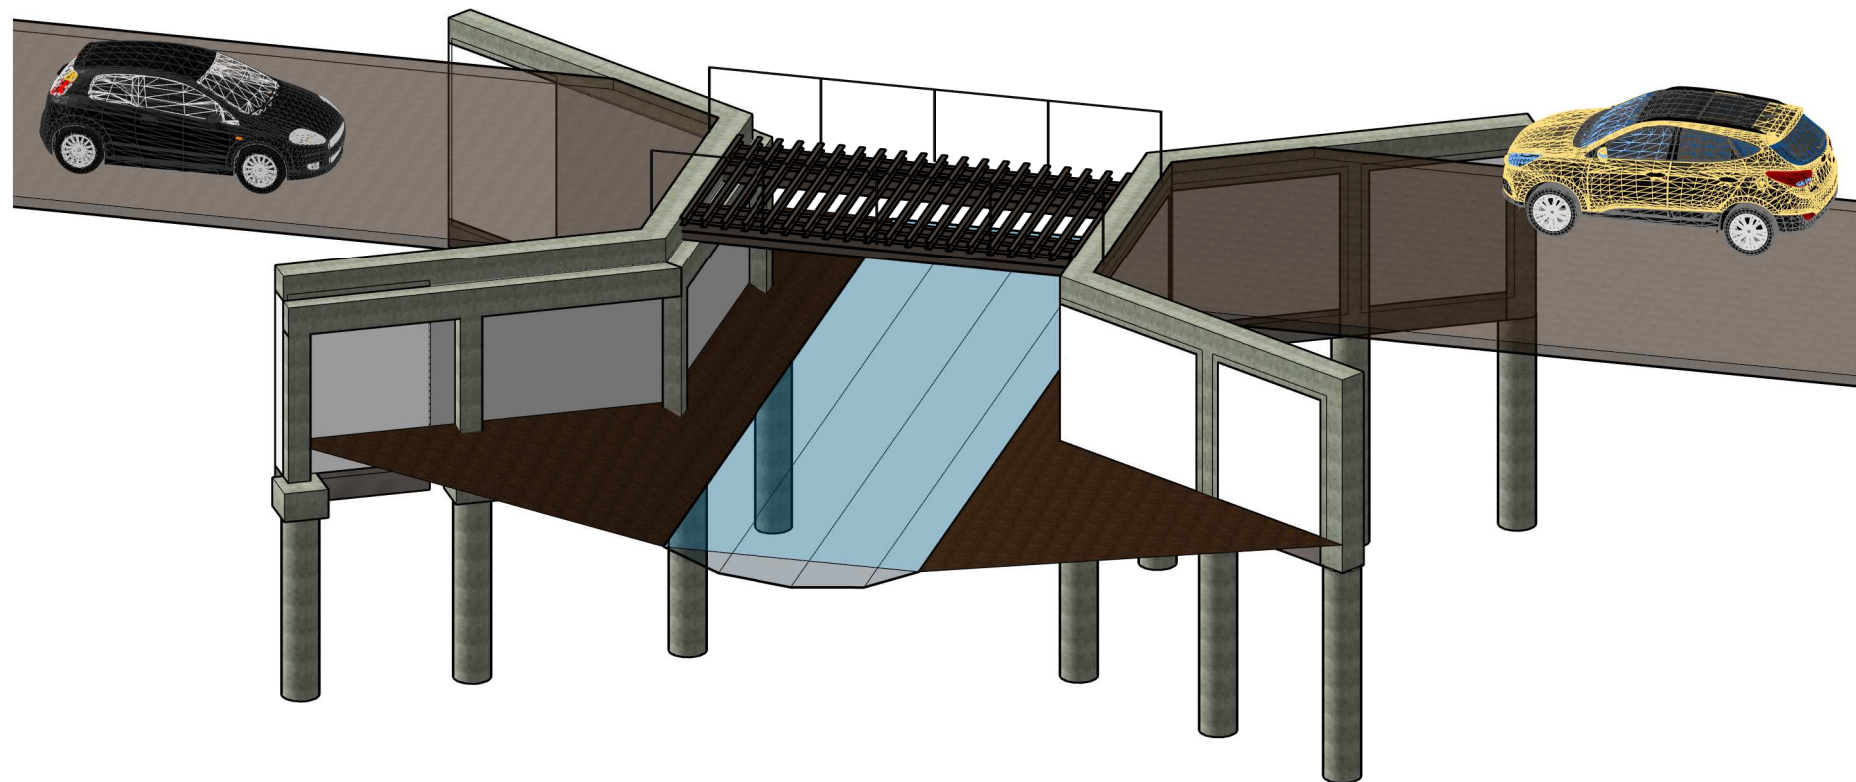

VISTA 3D - 01  
ESCALA:

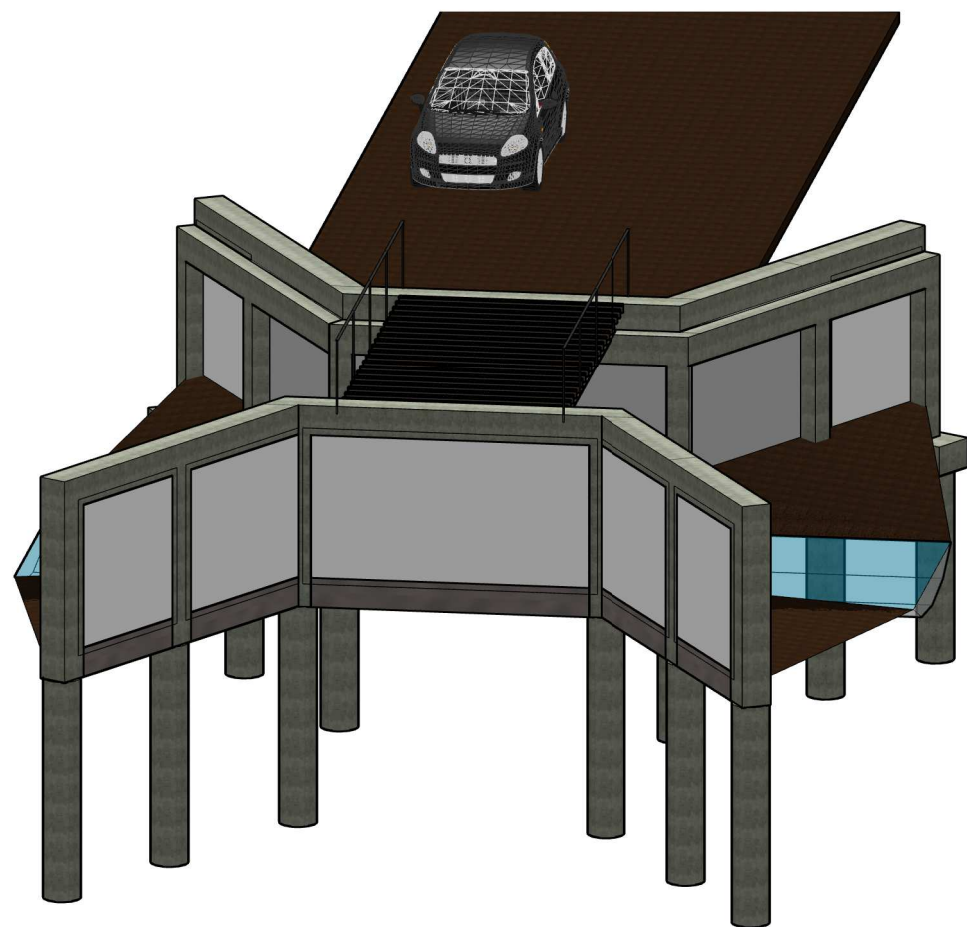

VISTA 3D - 02  
ESCALA:

TABELA CONC. PILARES			
Família e tipo	Contagem	Comprimento	Volume

Concreto-Retangular-Coluna: 30x25cm	5	2.09	0.79 m³
Concreto-Retangular-Coluna: 30x25cm	1	2.10	0.16 m³
Concreto-Retangular-Coluna: 40x40cm	6	2.35	2.26 m³
Total geral: 12			3.20 m³

TABELA CONC. CINTAS/VIGAS			
Família e tipo	Comprimento	Contagem	Volume

Cintas/Vigas Concreto - retangular: 25x40cm	4.54	1	0.48 m³
Cintas/Vigas Concreto - retangular: 25x40cm	5.48	1	0.52 m³
Cintas/Vigas Concreto - retangular: 25x40cm	5.36	1	0.53 m³
Cintas/Vigas Concreto - retangular: 40x40cm	4.34	1	0.76 m³
Cintas/Vigas Concreto - retangular: 40x40cm	5.17	1	0.78 m³
Cintas/Vigas Concreto - retangular: 40x40cm	2.60	1	0.42 m³
Cintas/Vigas Concreto - retangular: 40x40cm	2.52	1	0.37 m³
Cintas/Vigas Concreto - retangular: 40x35cm	4.40	1	0.66 m³
Cintas/Vigas Concreto - retangular: 40x35cm	5.17	1	0.68 m³
Cintas/Vigas Concreto - retangular: 40x35cm	2.60	1	0.36 m³
Cintas/Vigas Concreto - retangular: 40x35cm	2.58	1	0.32 m³
Total geral: 11			5.88 m³

TABELA DE CONC. FUNDAÇÕES		
Família e tipo	Contagem	Volume

Bloco de fundação: 60x60x40cm	6	0.86 m³
Fundação da parede: Cinta de Base - 40x40cm	5	2.58 m³
Tubulão de Concreto: Diâmetro de 50cm h=2,6m	6	3.06 m³
Tubulão de Concreto: Diâmetro de 50cm h=3,0m	6	3.53 m³
Total geral: 23		10.04 m³

TABELA PAREDES DE CONCRETO		
Família e tipo	Contagem	Volume

Parede básica: .INT. PAREDE 40 cm - CONCRETO	1	2.98 m³
Parede básica: .INT. PAREDE 40 cm - CONCRETO	1	3.28 m³
Parede básica: .INT. PAREDE 40 cm - CONCRETO	1	3.19 m³
Parede básica: .INT. PAREDE 40 cm - CONCRETO	1	2.00 m³
Parede básica: .INT. PAREDE 40 cm - CONCRETO	1	2.00 m³
Total geral: 5		13.45 m³

PARA USO DA PREFEITURA DE PAPAGAIOS			
OBSERVAÇÕES:			
TERRENO	EM APROVAÇÃO		
	ÁREA DE PROJEÇÃO:	COEFICIENTE DE APROVEITAMENTO	ÁREA CONSTRUIDA:
	ÁREA A CONSTRUIR:	TAXA DE OCUPAÇÃO:	COEFICIENTE DE APROVEITAMENTO
	ÁREA TOTAL:	Nº DE PISOS:	TAXA DE OCUPAÇÃO:
	Nº DOS LOTES:	Nº DA QUADRA:	ÁREA DO LOTE:
	BARRIO: ZONA RURAL/ MUNICÍPIO DE PAPAGAIOS - MG		-
	NOME(S) LOGRADOURO(S):		
	ESTRADA RURAL (PONTE DO MIRIM), S/ N, ZONA RURAL/ MUNICÍPIO DE PAPAGAIOS/MG (COORDENADAS -19,456007S -44,825146W)		
	RESPONSÁVEL TÉCNICO PELO PROJETO:		CREA/CAU:
	ENGº KENNEDY GONÇALVES CAPANEMA		MG - 202782/D
PROJETO	PROPRIETÁRIO:		CPF/CNPJ:
	PREFEITURA MUNICIPAL DE PAPAGAIOS/MG		18.313.866/0001-18
	TÍTULO DO PROJETO:	DATA:	USO:
	PROJETO ESTRUTURAL	23/09/2022	INFRAESTRUTURA
CONTEÚDO:		FORMATO:	FOLHA:
CORTE, DETALHES, TABELAS E VISTAS 3D		A-1	02/02