



PLANTA BAIXA – PRAÇA SANTA LUZIA
ESC. 1:200

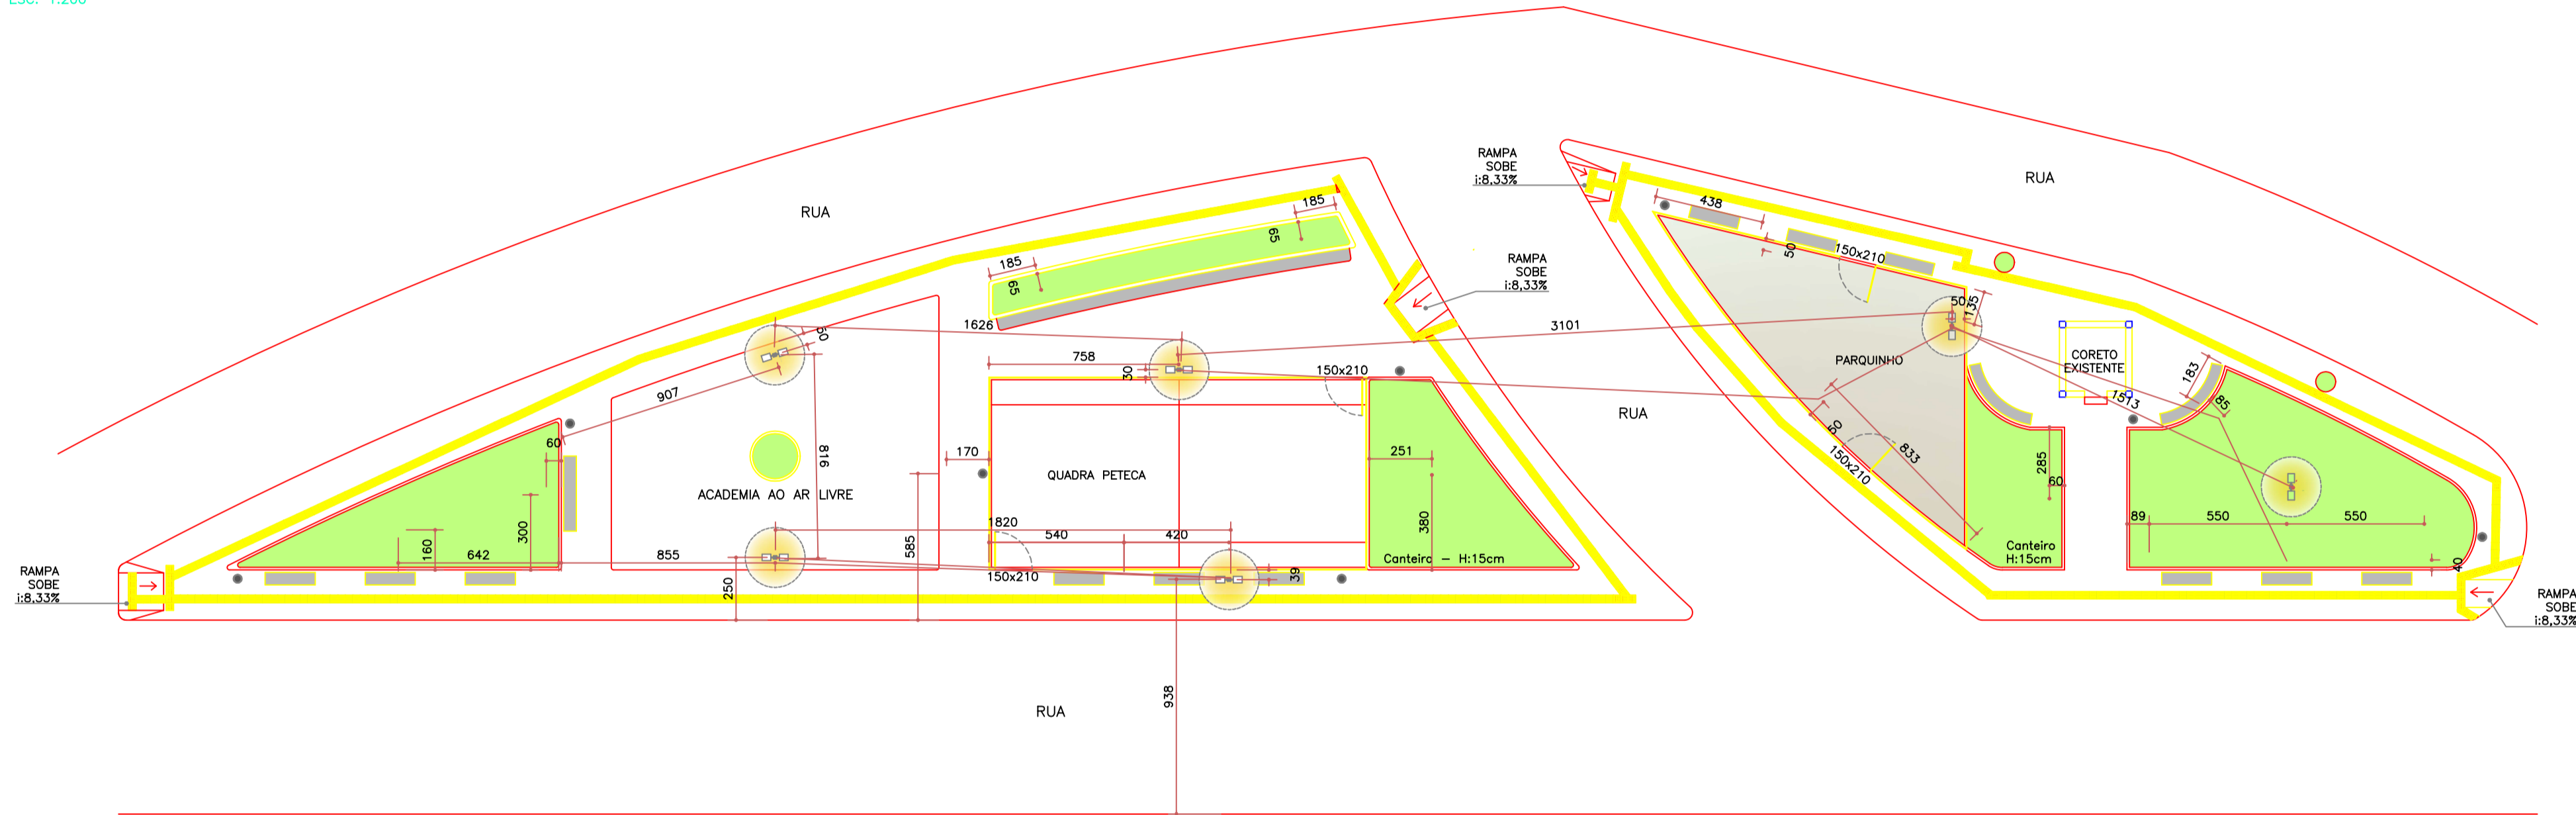

PLANTA PONTOS DE ILUMINAÇÃO – PRAÇA SANTA LUZIA
ESC. 1:200

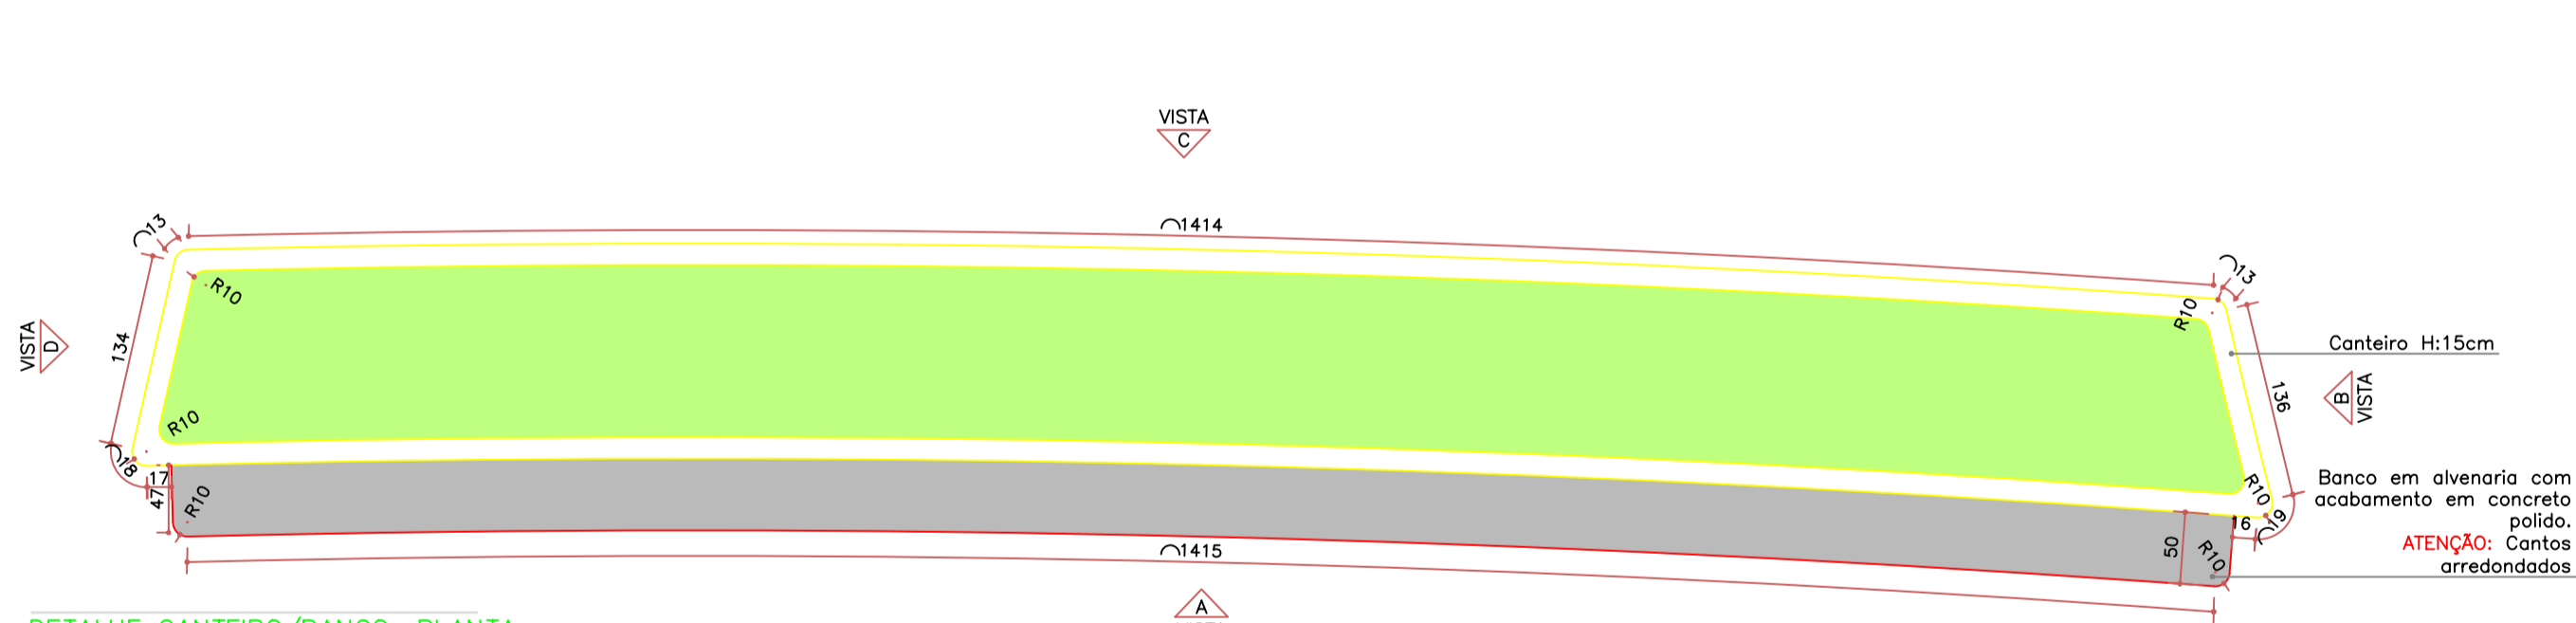

DETALHE CANTEIRO/BANCO: PLANTA
ESC. 1:50




DETALHE CANTEIRO/BANCO: VISTA A
ESC. 1:50




DETALHE CANTEIRO/BANCO: VISTA C
ESC. 1:50


ATENÇÃO:
– Ver em Planta local indicado
para instalar os bancos;
– 01 unidade.

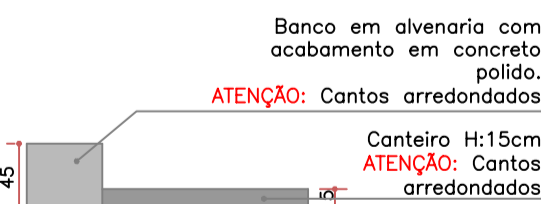


DETALHE CANTEIRO/BANCO: VISTA B
ESC. 1:50

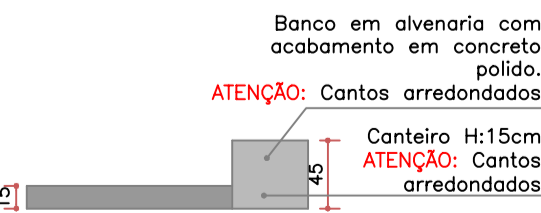

DETALHE CANTEIRO/BANCO: VISTA D
ESC. 1:50

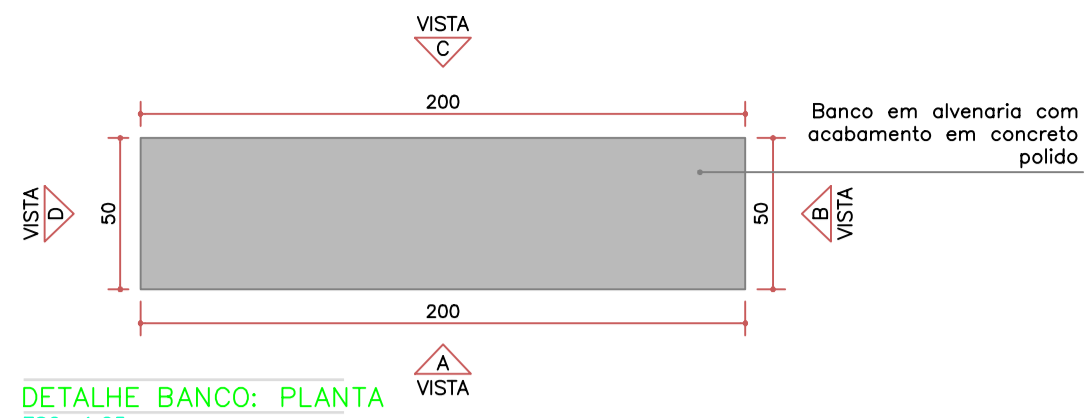

DETALHE BANCO: PLANTA
ESC. 1:25

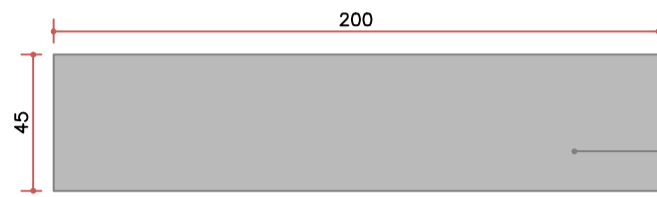


DETALHE BANCO: VISTA A
ESC. 1:25




DETALHE BANCO: VISTA C
ESC. 1:25


ATENÇÃO:
– Ver em Planta local indicado
para instalar os bancos;
– 12 unidades.

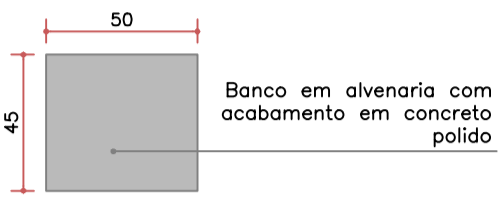


DETALHE BANCO: VISTA B
ESC. 1:25

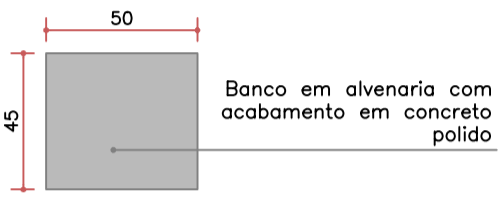


DETALHE BANCO: VISTA D
ESC. 1:25

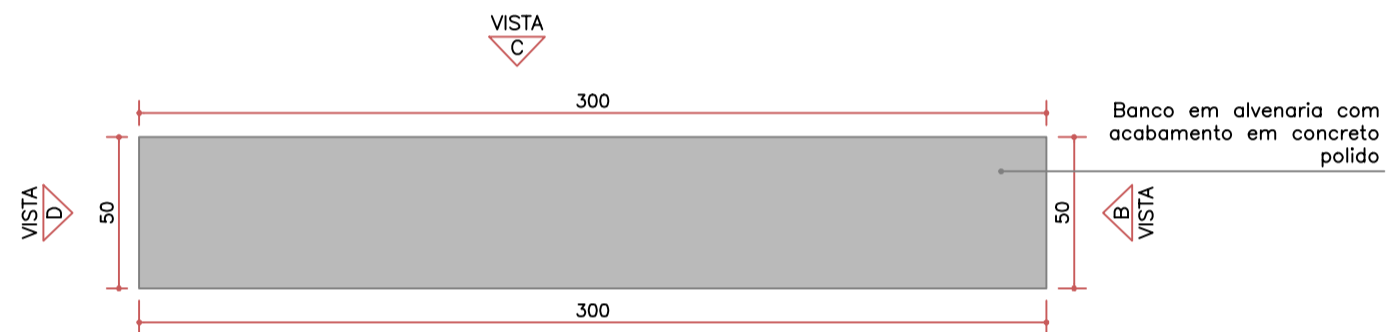

DETALHE BANCO 02: PLANTA
ESC. 1:25

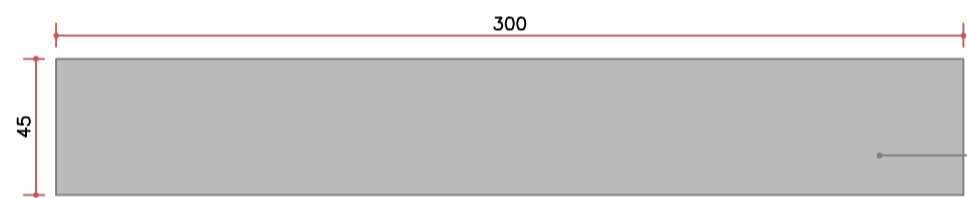


DETALHE BANCO 02: VISTA A
ESC. 1:25

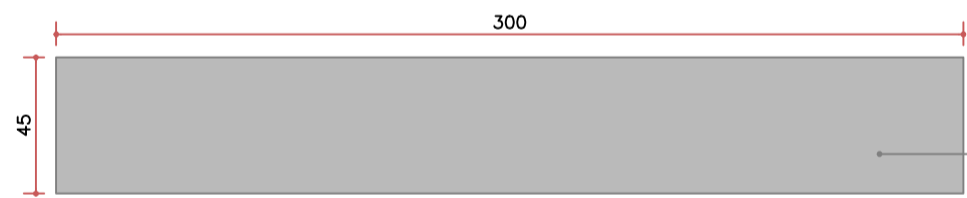


DETALHE BANCO 02: VISTA C
ESC. 1:25

ATENÇÃO:
– Ver em Planta local indicado
para instalar os bancos;
– 01 unidade.

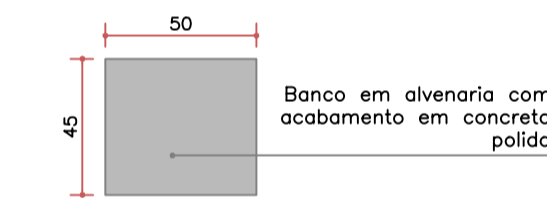

DETALHE BANCO 02: VISTA B
ESC. 1:25

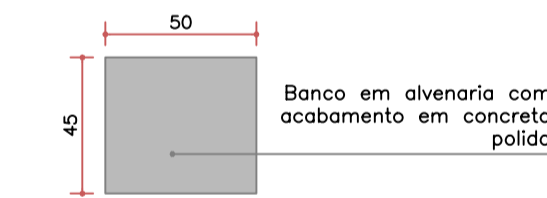

DETALHE BANCO 02: VISTA D
ESC. 1:25

QUADRO DE LEGENDA/QUANTITATIVO				
SÍMBOLO	DESCRIÇÃO	ÁREA	QUANTIDADE	ILUSTRAÇÃO
	PISO INTERTRAVADO MODELO A DEFINIR	493,34M²	–	–
	CONCRETO POLIDO	120,54M²	–	–
	GRAMADO	199,20M²	–	–
	PISO TÁTIL DE ALERTA COR: A DEFINIR	8,45M²	–	–
	PISO TÁTIL DIRECIONAL COR: A DEFINIR	58,97M²	–	–
	LÂMPADA REDONDA PARA CHUMBAR NO CHÃO ALTURA SUPORTE: 120cm ALTURA LÂMPADA: 50cm LARGURA: 35cm COR: PRETO	–	8	
	POSTE DE LUZ METÁLICO DUAS PETALAS ALTURA: 3M 5000K COR: PRETO	–	10	
	ÁREA PARQUINHO	73,27M²	–	–
	PISO QUADRA PETECA	115,50M²	–	–
	MEDITERRÂNEO–ÇEUSA	9,50M²	–	–

NOTAS

- COTAS EM CENTÍMETROS;
- COTAS DE NÍVEL EM METROS;
- CONFERIR MEDIDAS, ABERTURAS, NÍVEIS E PRUMOS NO LOCAL;
- MEDIDAS EM COTAS PREVALECEM SOBRE O DESENHO;
- ESSE DESENHO DEVE SER IMPRESSO COLORIDO;

DATA: 28/02/2025

ESCALA: INDICADA

FOLHA: 01/02

RESPONSÁVEL: LUIZ FERNANDO LIMA ROCHA – CAU: A148433–8

PROJETO: PROJETO DE REFORMA – PRAÇA SANTA LUZIA

CLIENTE: PREFEITURA MUNICIPAL DE PAPAGAIOS

DESENVOLVIDO POR:

LUIZ FERNANDO LIMA
ARQUITETOS

LUIZ FERNANDO LIMA ARQUITETOS
Av. Getúlio Vargas 244
Papagaio | MG

(37) 99971–2613 | @farquitetos | contato@farquitetos.com.br