



Armação positiva das lajes do pavimento Terreo (Eixo X)
escala 1:50

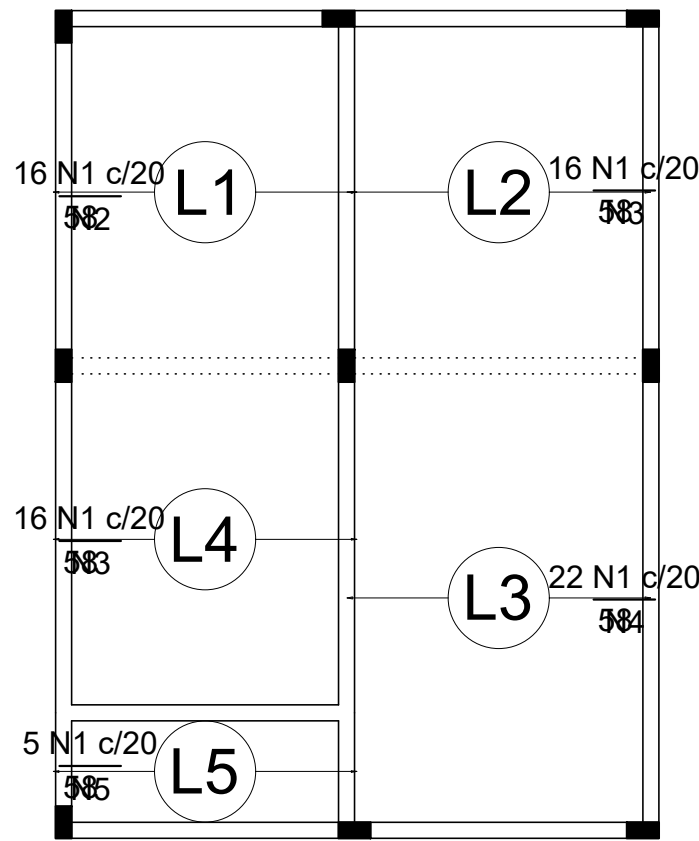

Armação negativa das lajes do pavimento Terreo (Eixo X)
escala 1:50


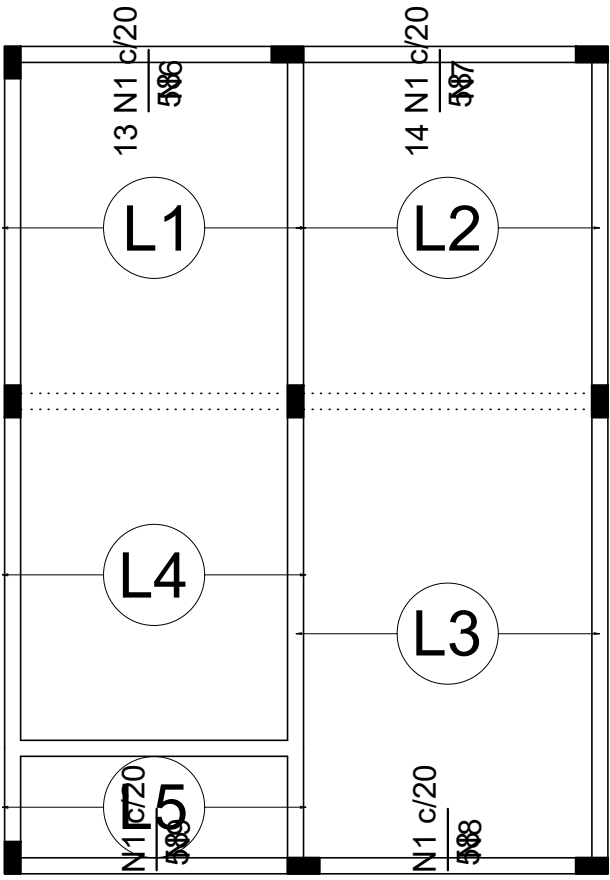


Armação negativa das lajes do pavimento Terreo (Eixo Y)
escala 1:50



Planta de vigotas pré-moldadas
escala 1:50

Feros de distribuição	
Ferro	Armadura de distribuição
N1	3 N2 ø5.0 c/20 C=312
N1	3 N3 ø5.0 c/20 C=322
N1	3 N4 ø5.0 c/20 C=432
N1	3 N3 ø5.0 c/20 C=322
N1	3 N5 ø5.0 c/20 C=100

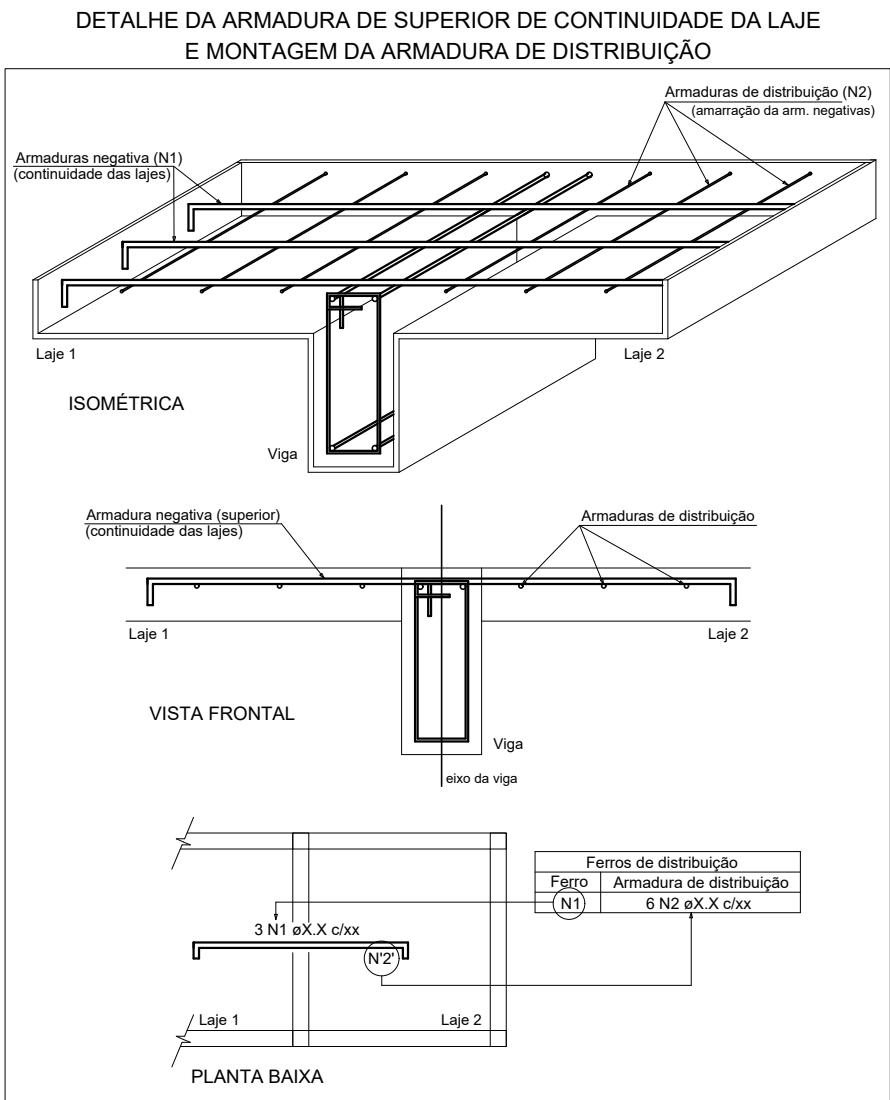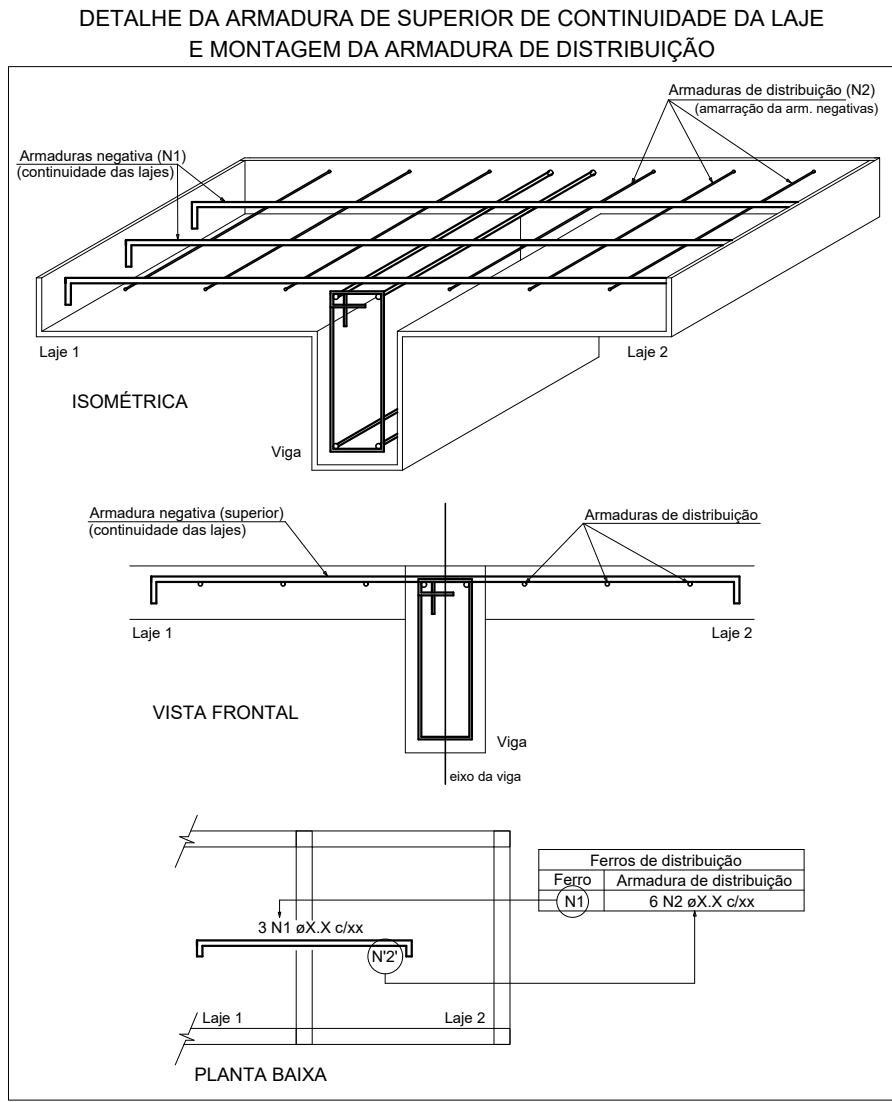

Relação do aço

Negativos X

Negativos Y

AÇO	N	DIAM (mm)	QUANT (Barras)	UNIT (cm)	C.TOTAL (cm)
CA60	1	5.0	128	58	7424
	2	5.0	3	312	936
	3	5.0	6	322	1932
	4	5.0	3	432	1296
	5	5.0	3	100	300
	6	5.0	3	255	765
	7	5.0	3	279	837
	8	5.0	3	264	792
	9	5.0	3	270	810

Resumo do aço

AÇO	DIAM (mm)	C.TOTAL (m)	PESO + 10 % (kg)
CA60	5.0	151	25.6
PESO TOTAL (kg)			
CA60	25.6		

TERRENO	Nº DO LOTE:	Nº DA QUADRA:	BAIRRO:	AREA:
	Local: CASAS POPULARES		LOCALIDADE: PAPAGAIOS/MG	
PROJETO	PROPRIETÁRIO: PREFEITURA MUNICIPAL DE PAPAGAIOS			CPF/CNPJ: 18.313.866/0001-18
	RESPONSÁVEL TÉCNICO:			CREA:
	TÍTULO:			USO: PÚBLICO
CONTEÚDO DA PRANCHA: PROJETO ESTRUTURAL			ESCALAS: INDICADA	FOLHA: 01