




PLANTA LAYOUT  
ESC. 1:50

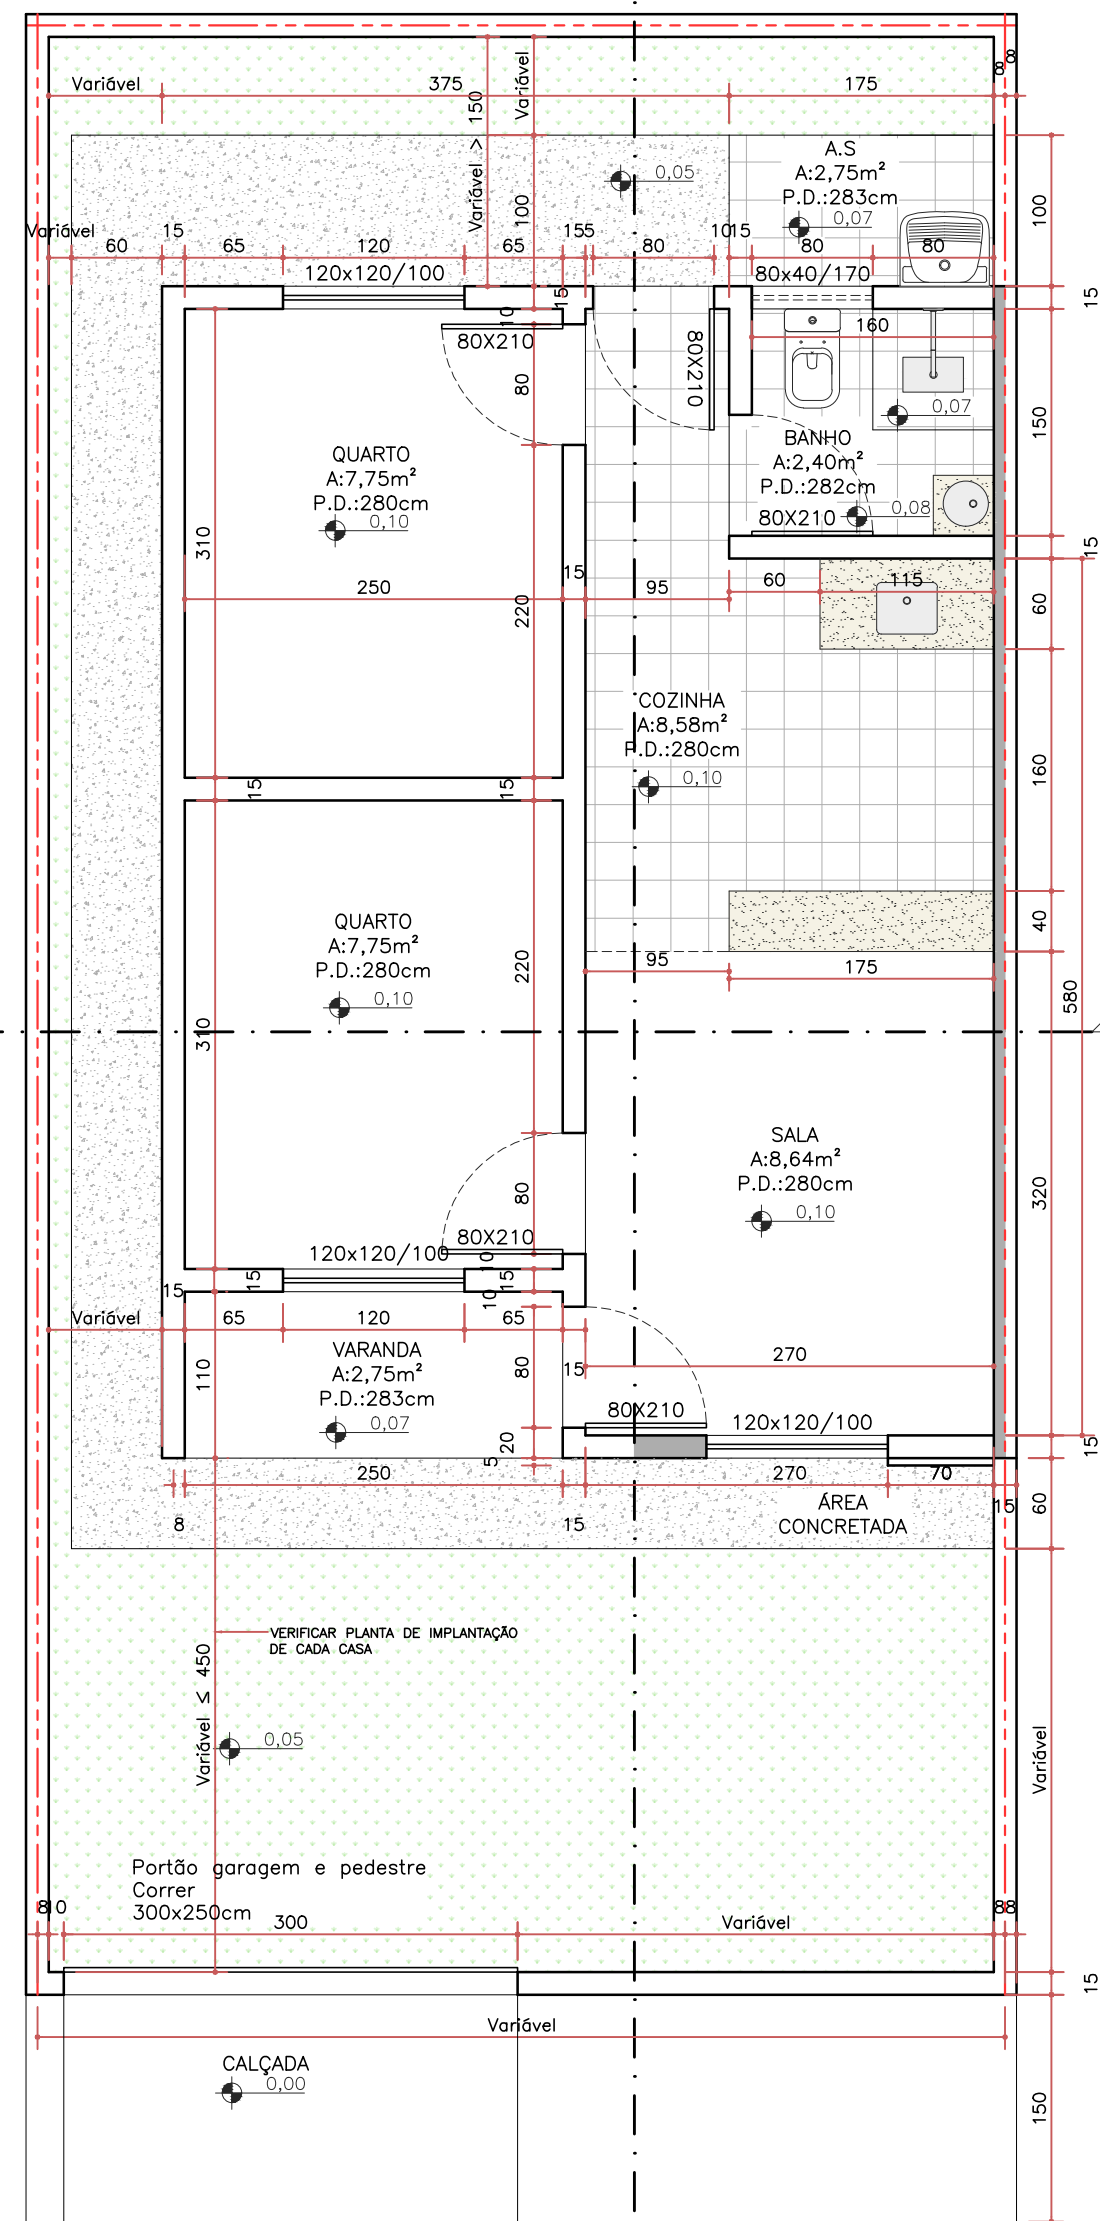


PLANTA BAIXA  
ESC. 1:50

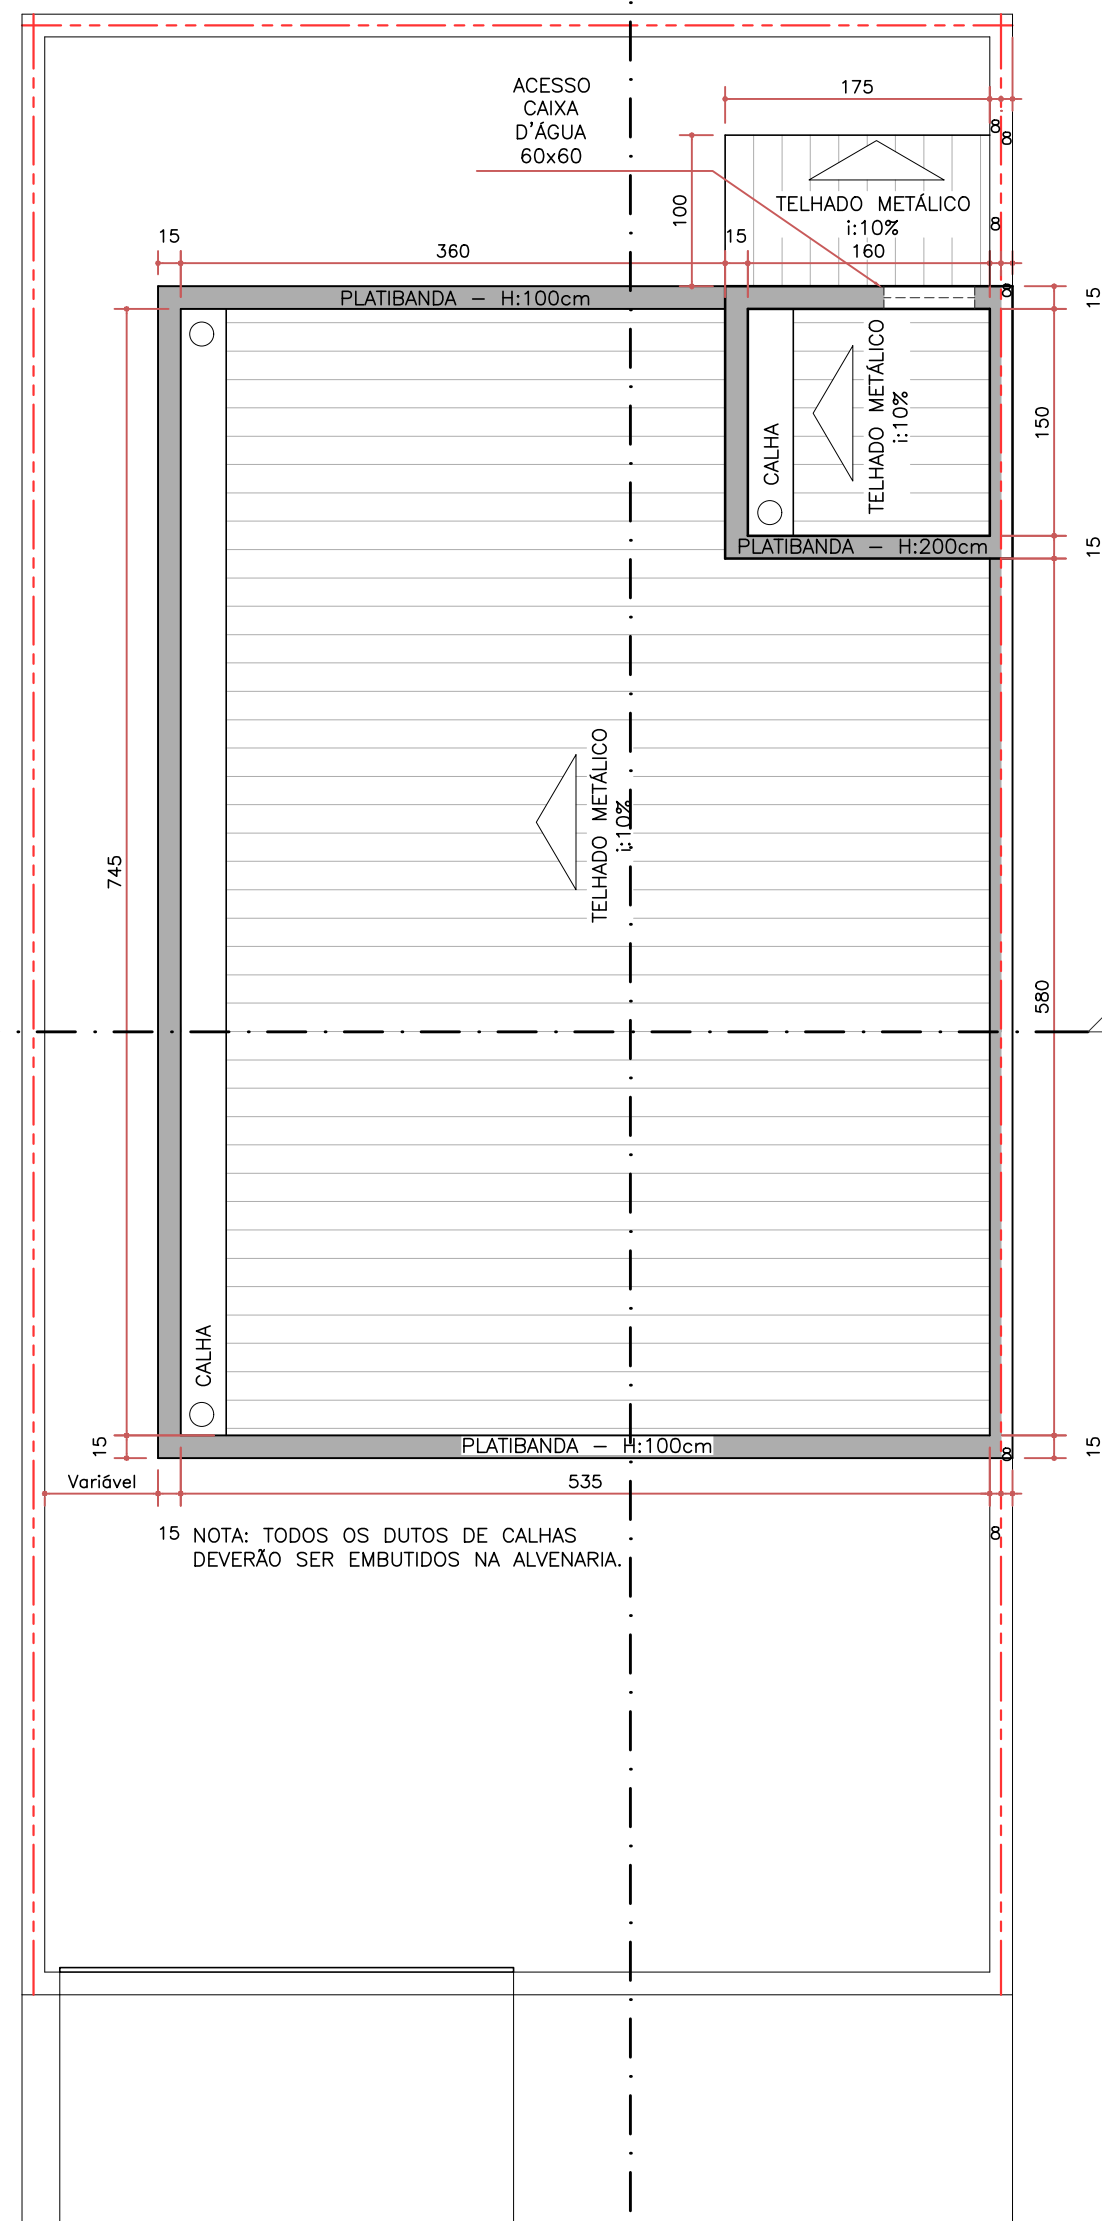

PLANTA COBERTURA  
ESC. 1:50

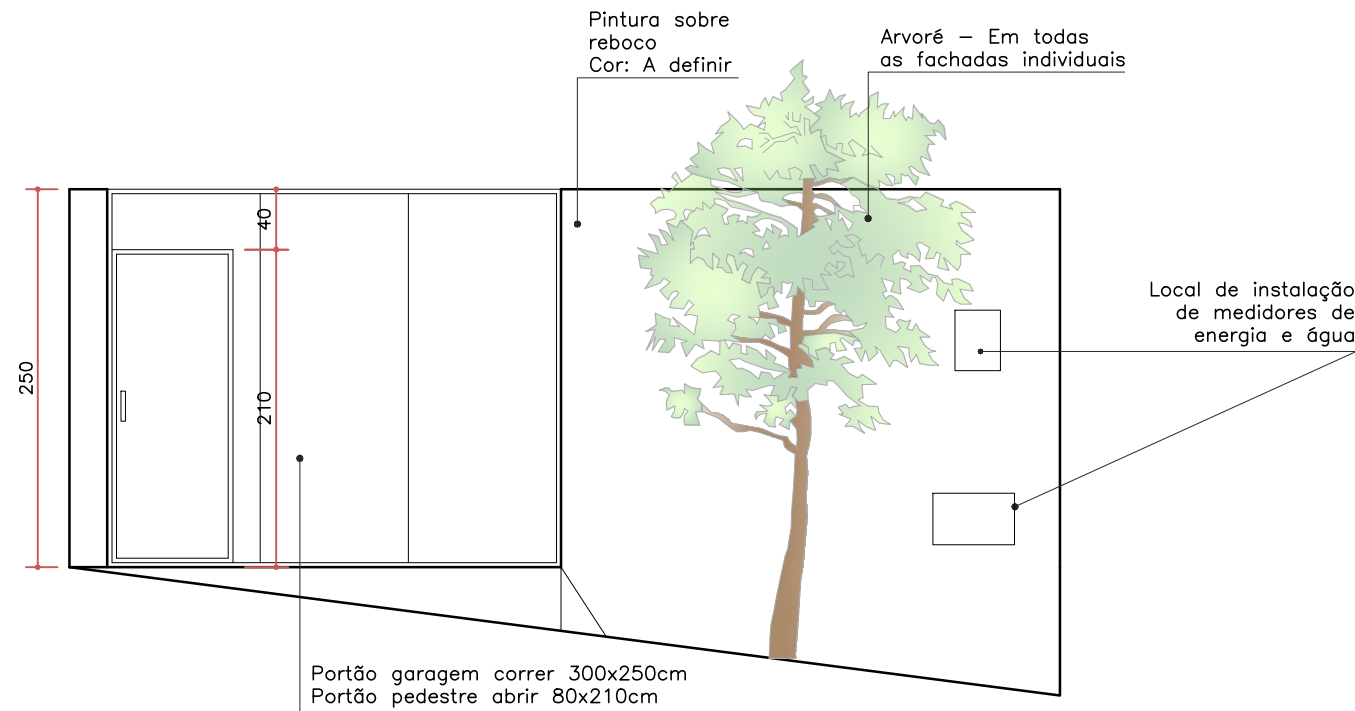

ELEVAÇÃO GRADIL  
ESC. 1:50

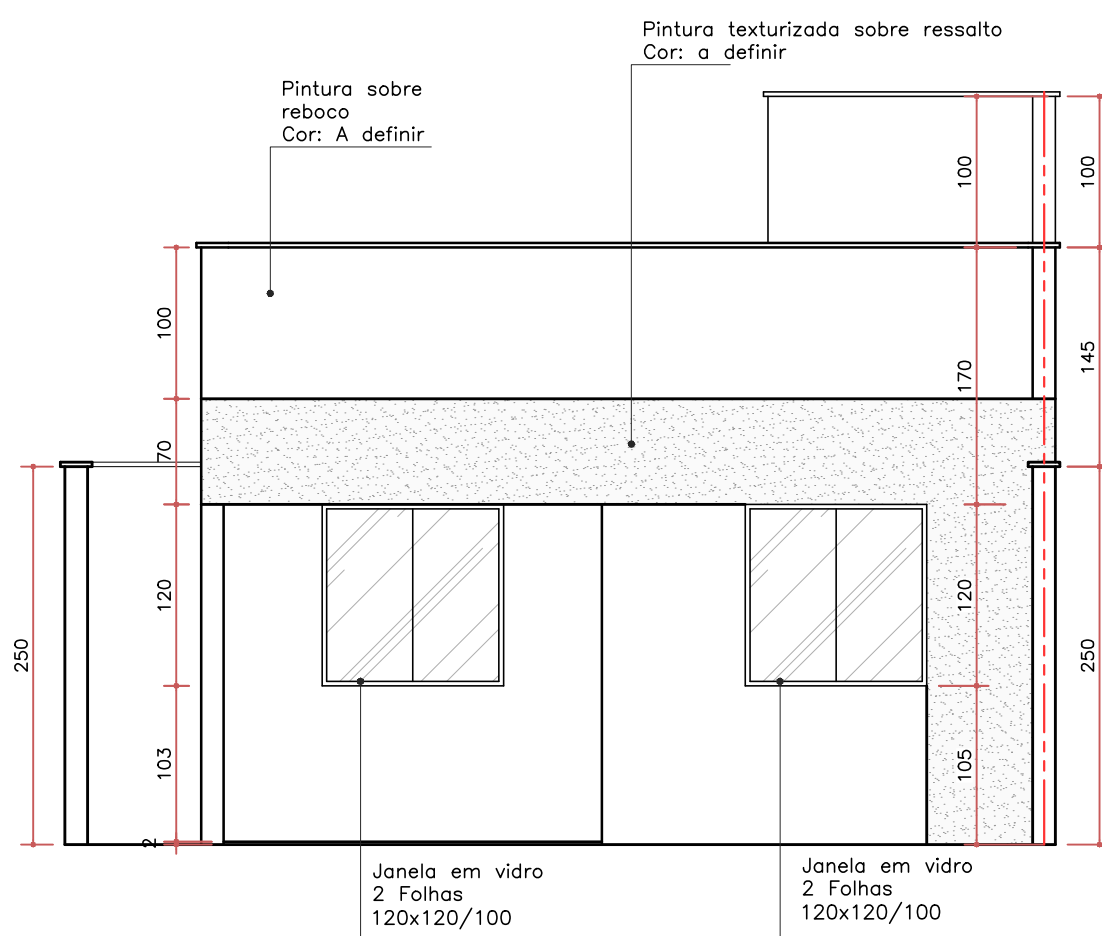

ELEVAÇÃO FRONTAL  
ESC. 1:50



ELEVAÇÃO LATERAL  
ESC. 1:50