



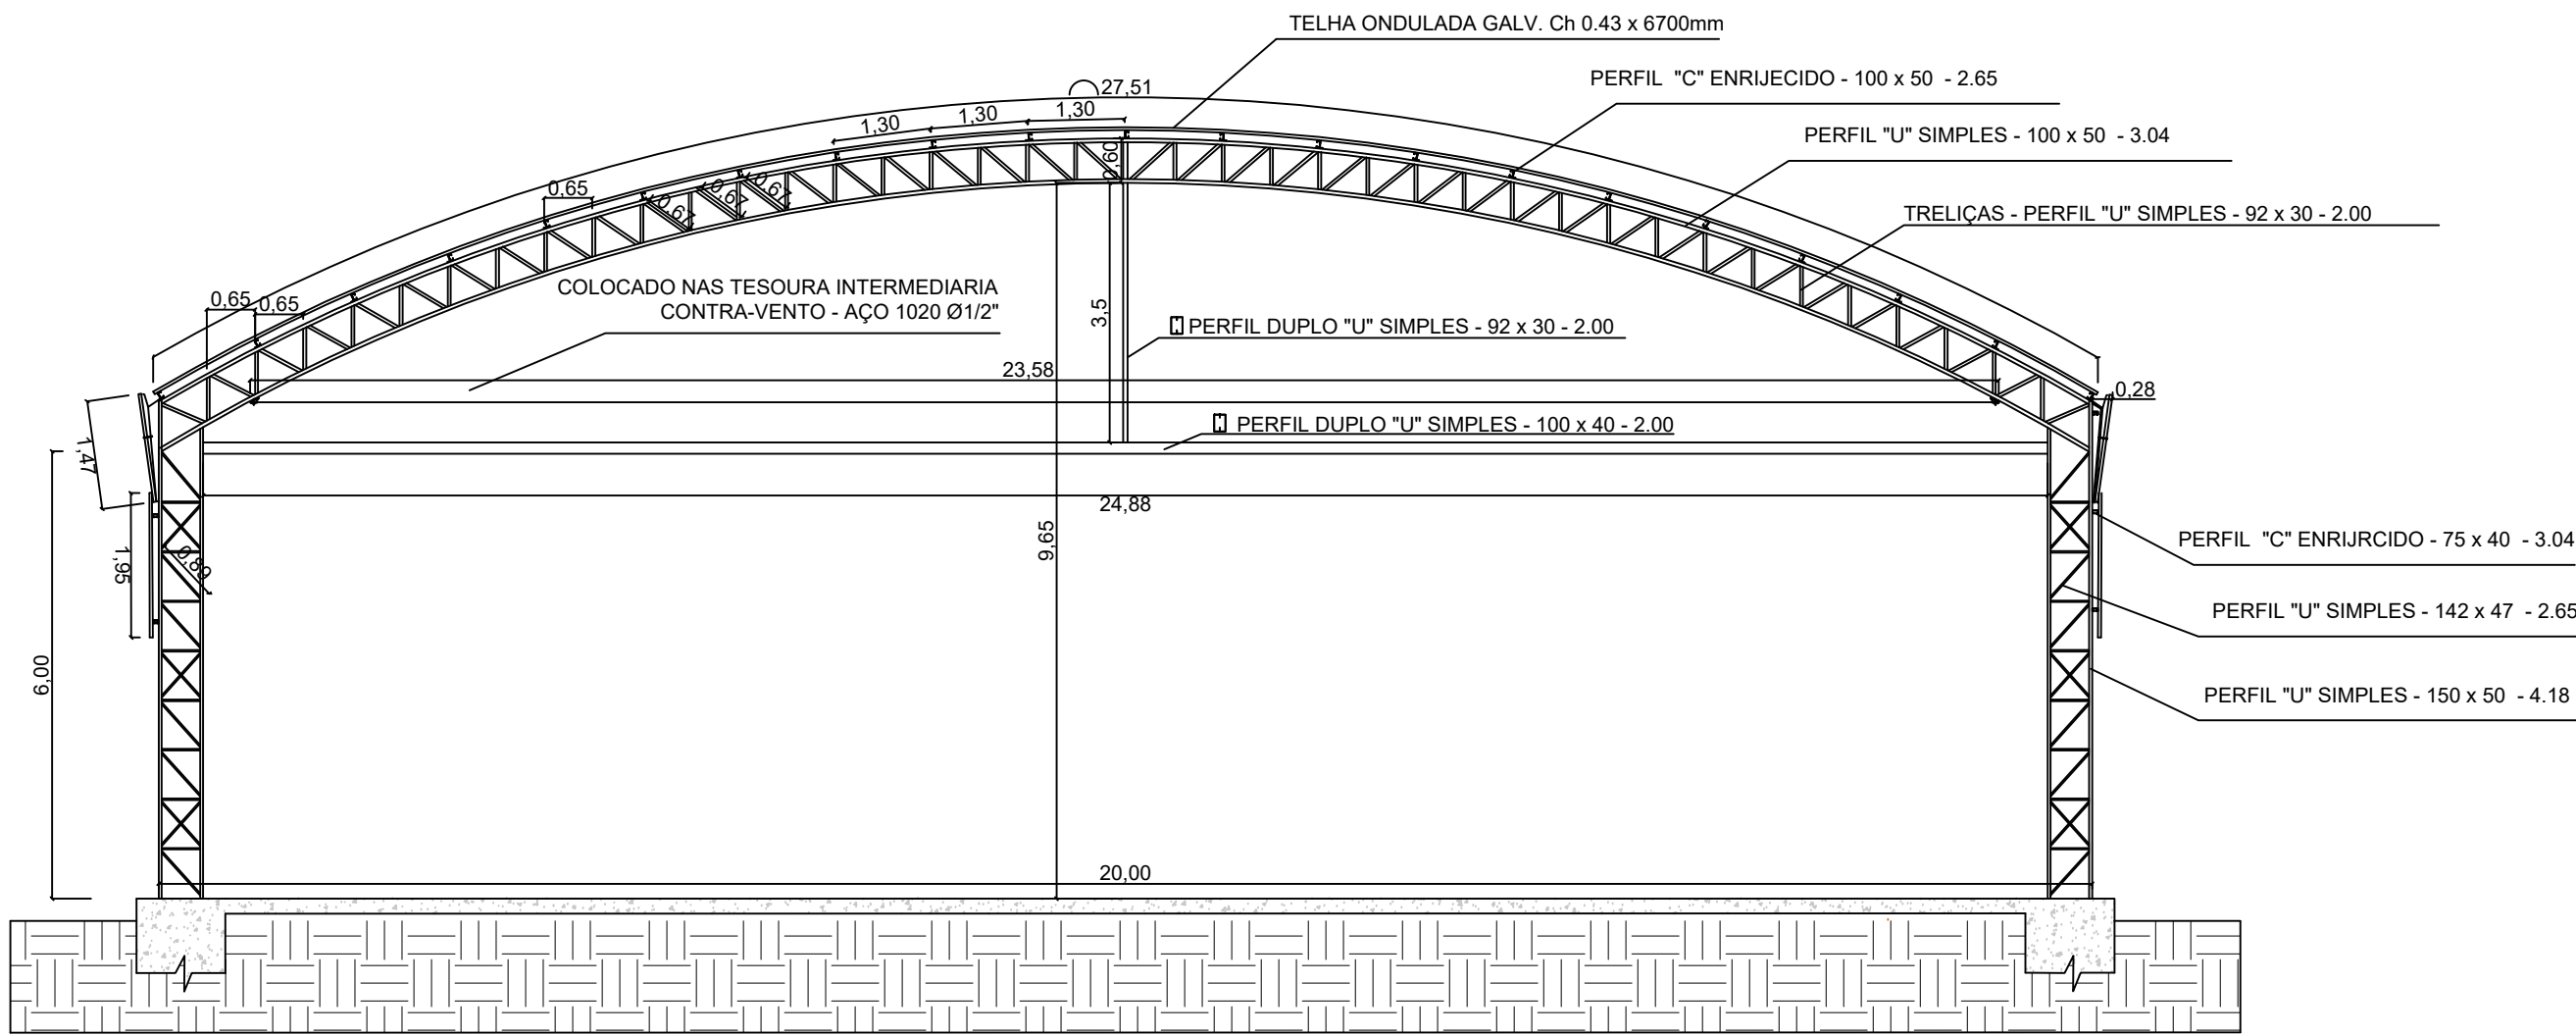

1 CORTE A-A
ESC: 1:100

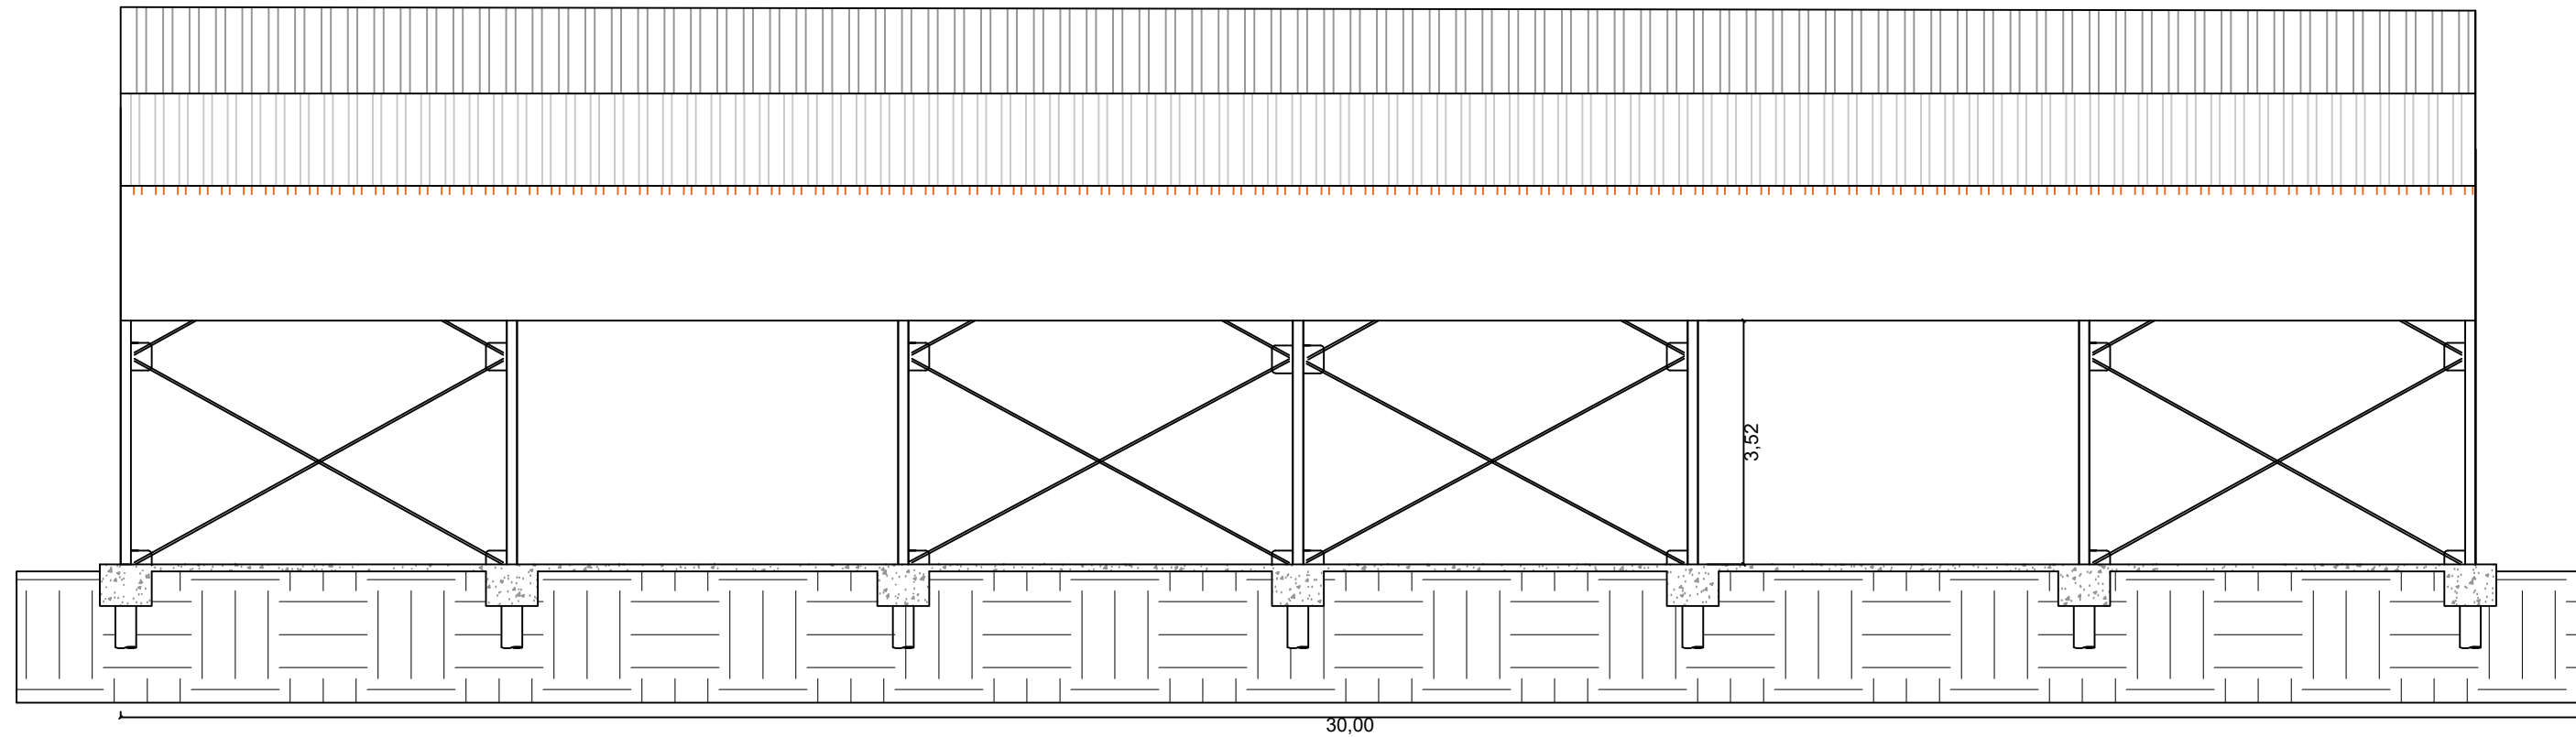

2 CORTE B-B
ESC: 1:100






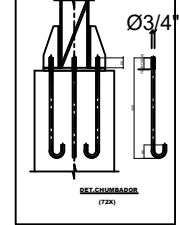


TABELA RESUMO DE AÇO			
Ømm	COMP.(m)	PESO(KG)	PESO+10%
5,0	193,20	29,78	32,76
10,0	1.216,32	750,47	825,52
TOTAL		780,25	858,27

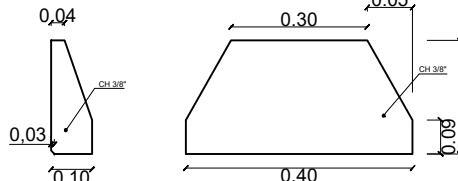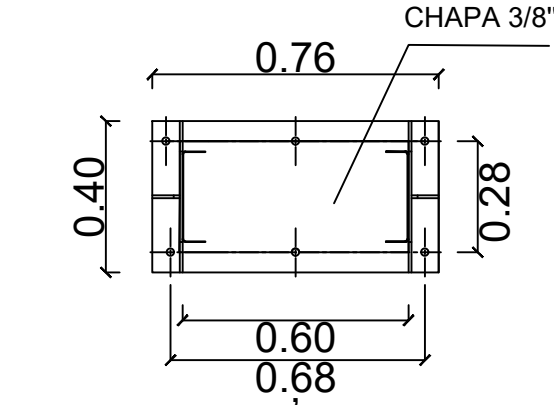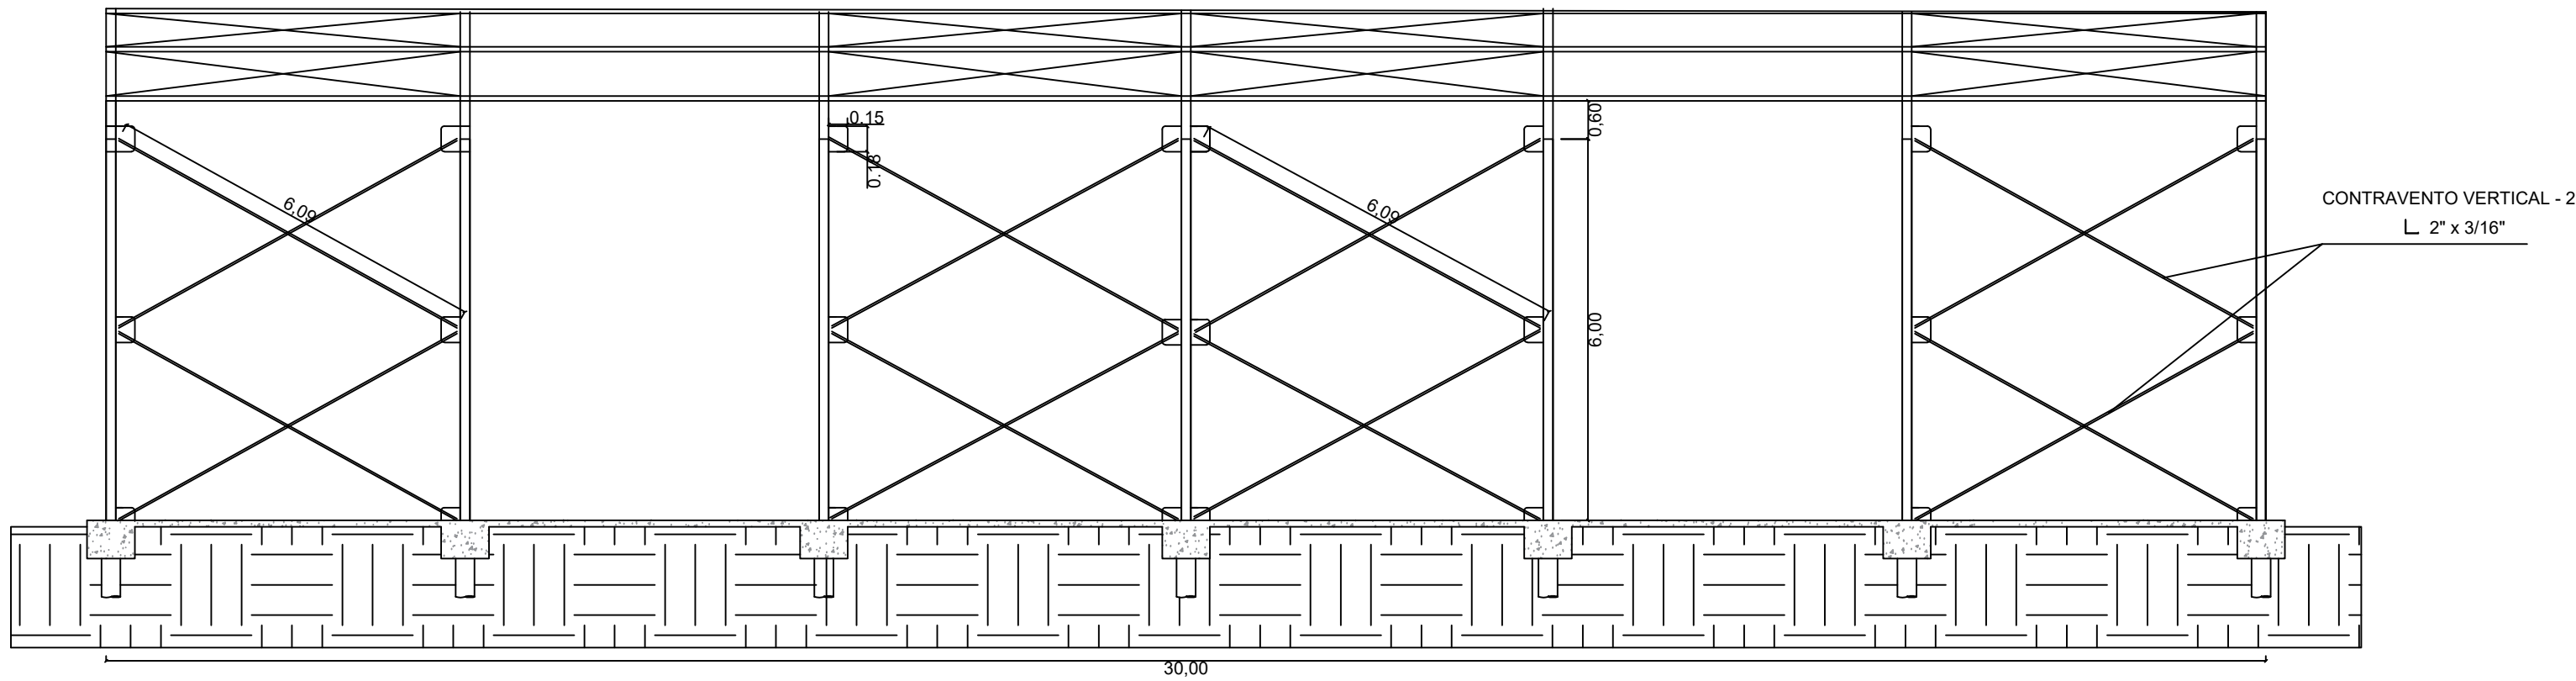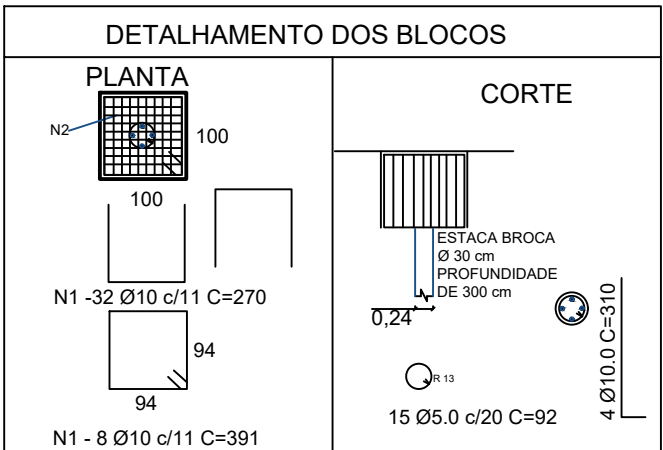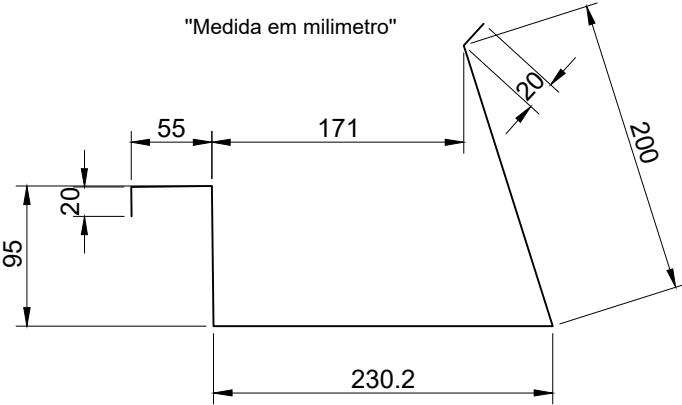

A FUNDAÇÃO DO LADO DA MG 060, DEVE SER AVALIADA EM LOCO, PODENDO HAVER MODIFICAÇÃO DO PROJETO.



TABELA DE MATERIAIS			
QUANTIDADE	UNIDADE	PREÇO UNITÁRIO	PREÇO TOTAL
193,20	M	0,15	28,98
1.216,32	M	0,62	754,12
780,25	KG	0,97	757,84
858,27	KG	1,00	858,27

- 1) - NORMAS TÉCNICAS DE REFERÊNCIA (OBRIGATORIAS):
- NBR 9971 - ELEMENTOS DE FIXAÇÃO DOS COMPONENTES DA ESTRUTURA METÁLICA
 - EB-1742/86 - AÇOS PARA PERFIS LAMINADOS, CHAPAS GROSSAS E BARRAS USADAS EM ESTRUTURAS FIXAS
 - NBR 6152 - MATERIAL METÁLICO - DETERMINAÇÃO DAS PROPRIEDADES MECÂNICAS À TRAÇÃO
 - NBR 6153 - PRODUTO METÁLICO - ENSAIO DE DOBRAMENTO SEMIGUADO
 - NBR 8800 - PROJETO E EXECUÇÃO DE ESTRUTURA DE AÇO PARA EDIFÍCIOS - MÉTODOS DOS ESTADOS LIMITES
 - NB 143/67 - CÁLCULO DAS ESTRUTURAS DE AÇO CONSTITUÍDAS POR PERFIS LEVES.
 - NBR 6355 - PERFIS ESTRUTURAIS DE AÇO FORMADOS A FRIO
 - NBR 5884 - PERFIS ESTRUTURAIS SOLDADOS DE AÇO

- OBSERVAÇÕES:
- 1 - AS DIMENSÕES ESTÃO EM MILÍMETROS E METROS DE ACORDO COM O PROJETO.
 - 2 - A LISTA DE MATERIAL É APENAS UMA INDICATIVA, SENDO A RESPONSABILIDADE DO FORNECEDOR A VERIFICAÇÃO DA MESMA, DE ACORDO COM PROJETO PARA ELABORAR SUA PROPOSTA DE PREÇO.
 - 3 - TODAS AS MEDIDAS DEVERÃO SER CONFIRMADAS NA OBRA, SENDO RESPONSABILIDADE DO FABRICANTE, A VERIFICAÇÃO DAS DIMENSÕES DO PROJETO, E EM LOCO, ANTES DA FABRICAÇÃO.
 - 4 - AS COTAS PREVALECEM SOBRE A ESCALA.

INSTITUIÇÃO			
PREFEITURA MUNICIPAL DE PAPAGAIOS			
OBRA			
PROJETO ARQUITETÔNICO			
COBERTURA DA QUADRA			
ENDEREÇO		LOCALIDADE	
RUA MADRE CLELIA MERLONE, Nº 225, BAIRRO NOSSA SENHORA APARECIDA		PAPAGAIOS/MG	
RESPONSABILIDADE TÉCNICA		PROPRIETÁRIO:	
JULIO BASTITA DOS REIS ENGENHEIRO CIVIL CREA-MG: 246.344/D		PREFEITURA MUNICIPAL DE PAPAGAIOS CNPJ: 18.313.866/0001-18	
CONTEÚDO		DATA	
PLANTA BAIXA, CORTE, DETALHE		mar/2026	
ÁREA A CONSTRUIR		FOLHA	
600,00 m²		02/02	
FORMATO		A-1	