




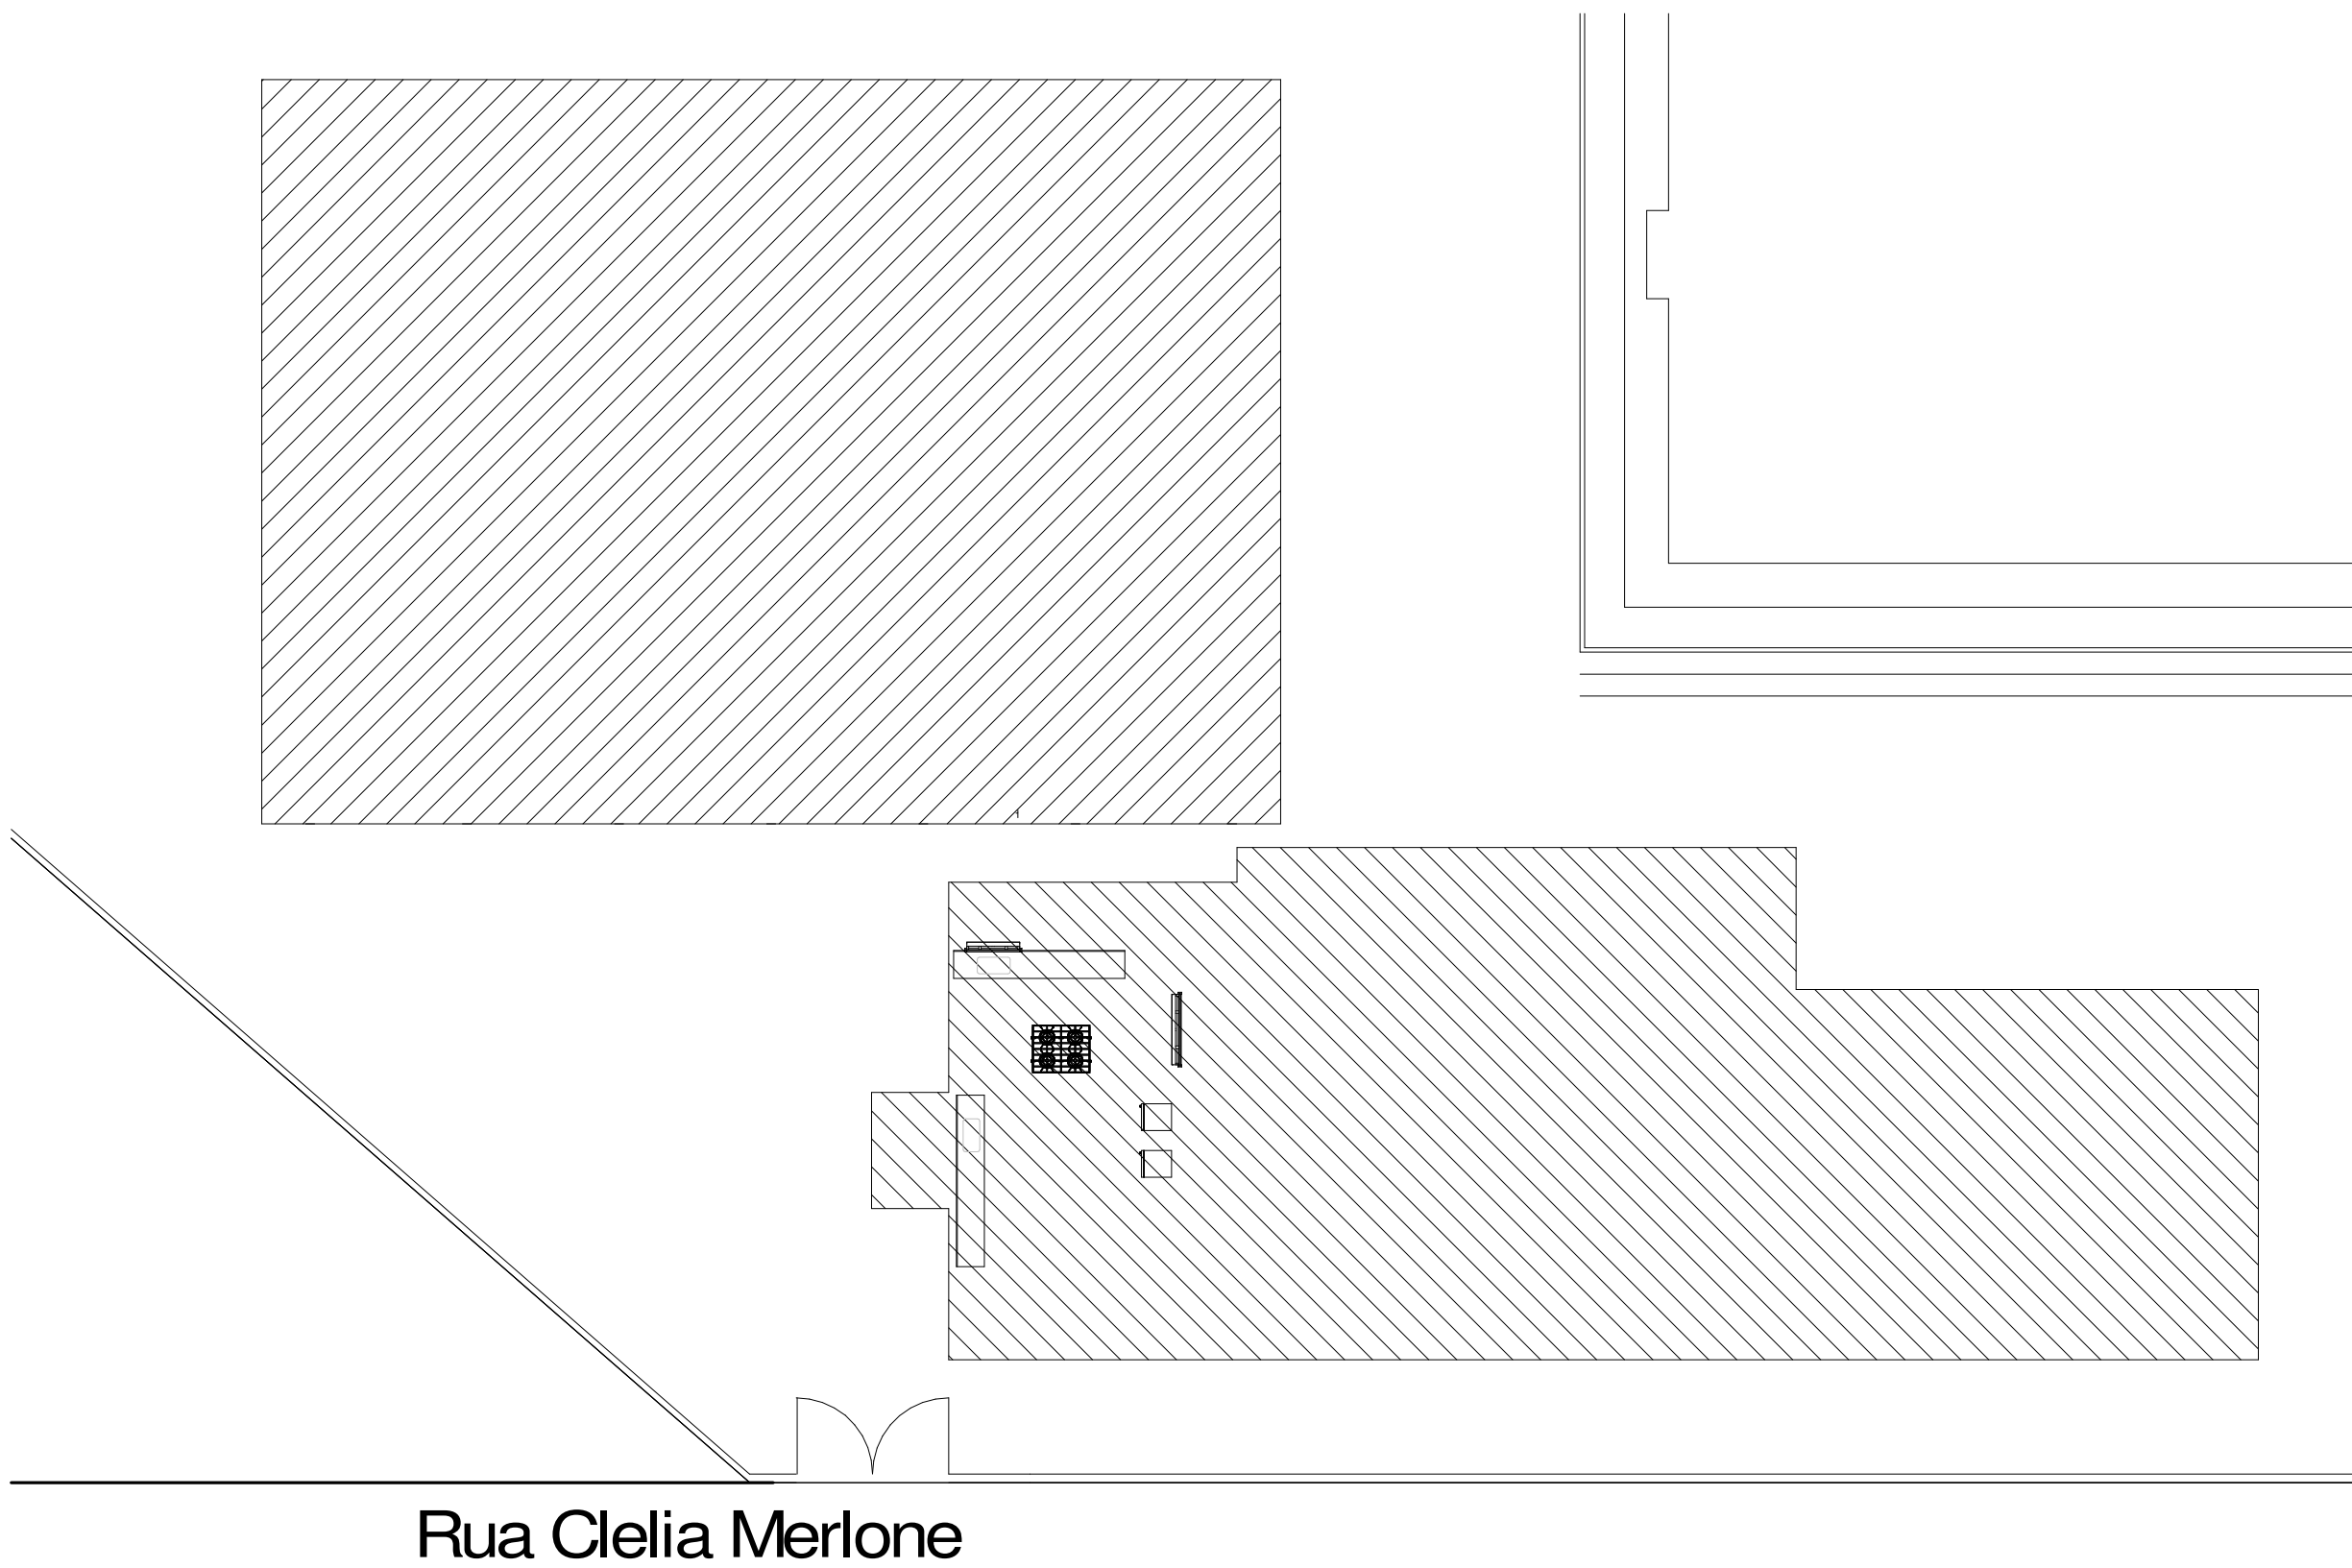

2 Planta de Situação
1 : 150

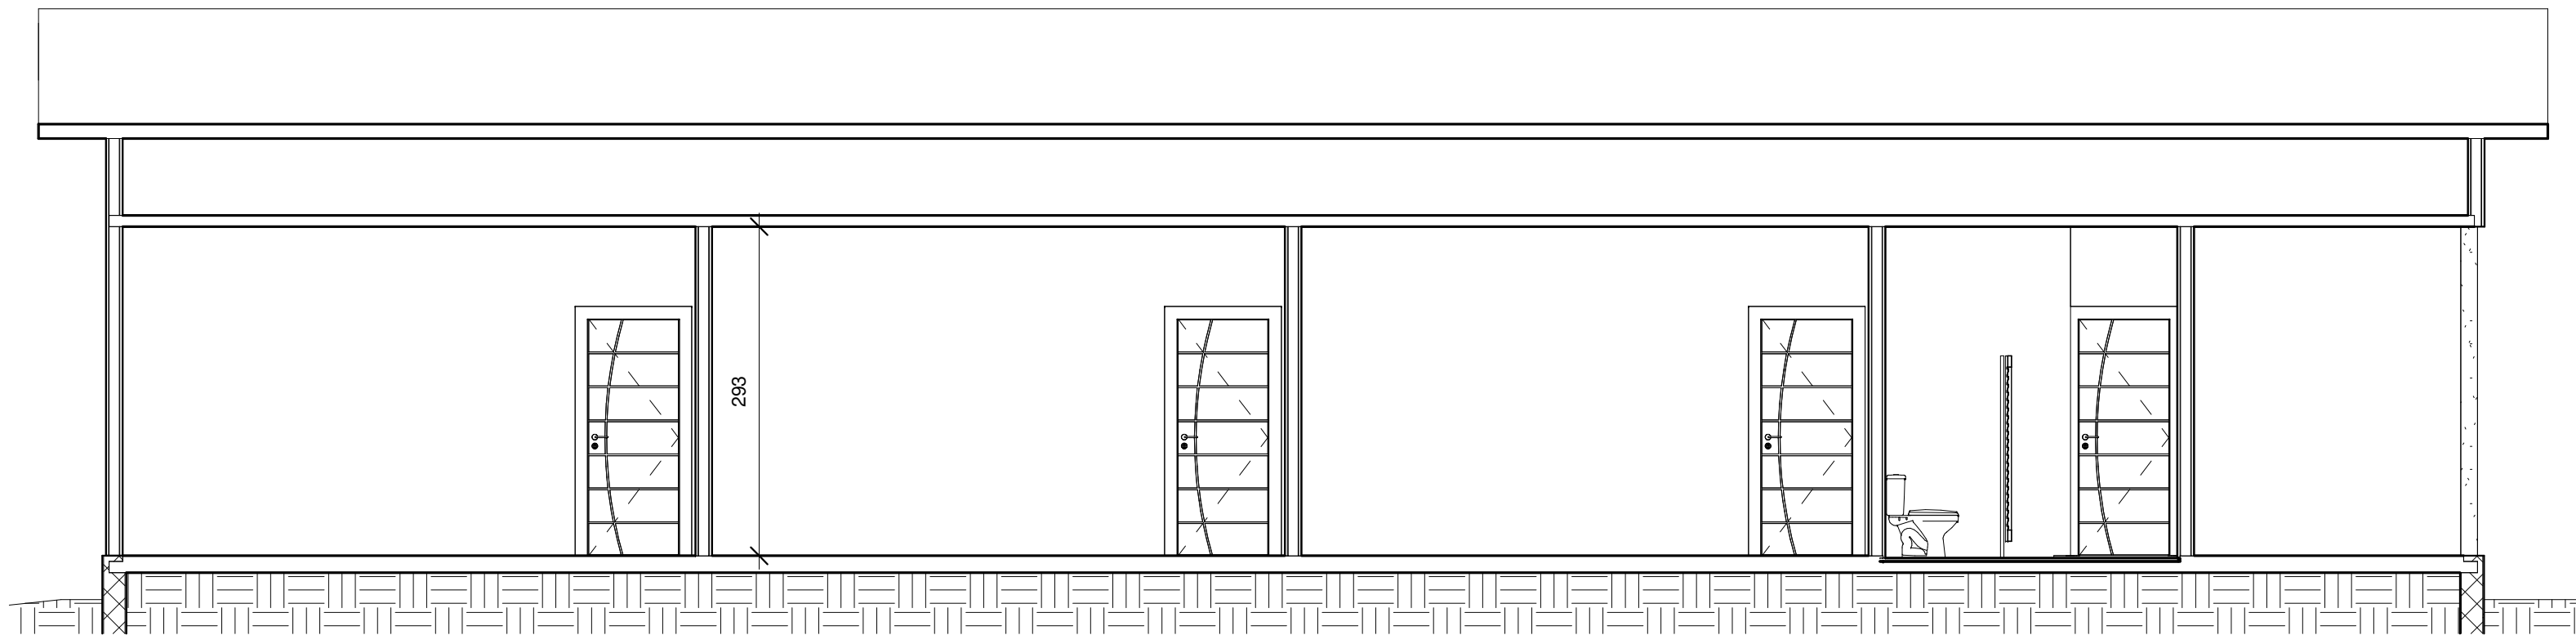

1 Corte AA
1 : 50

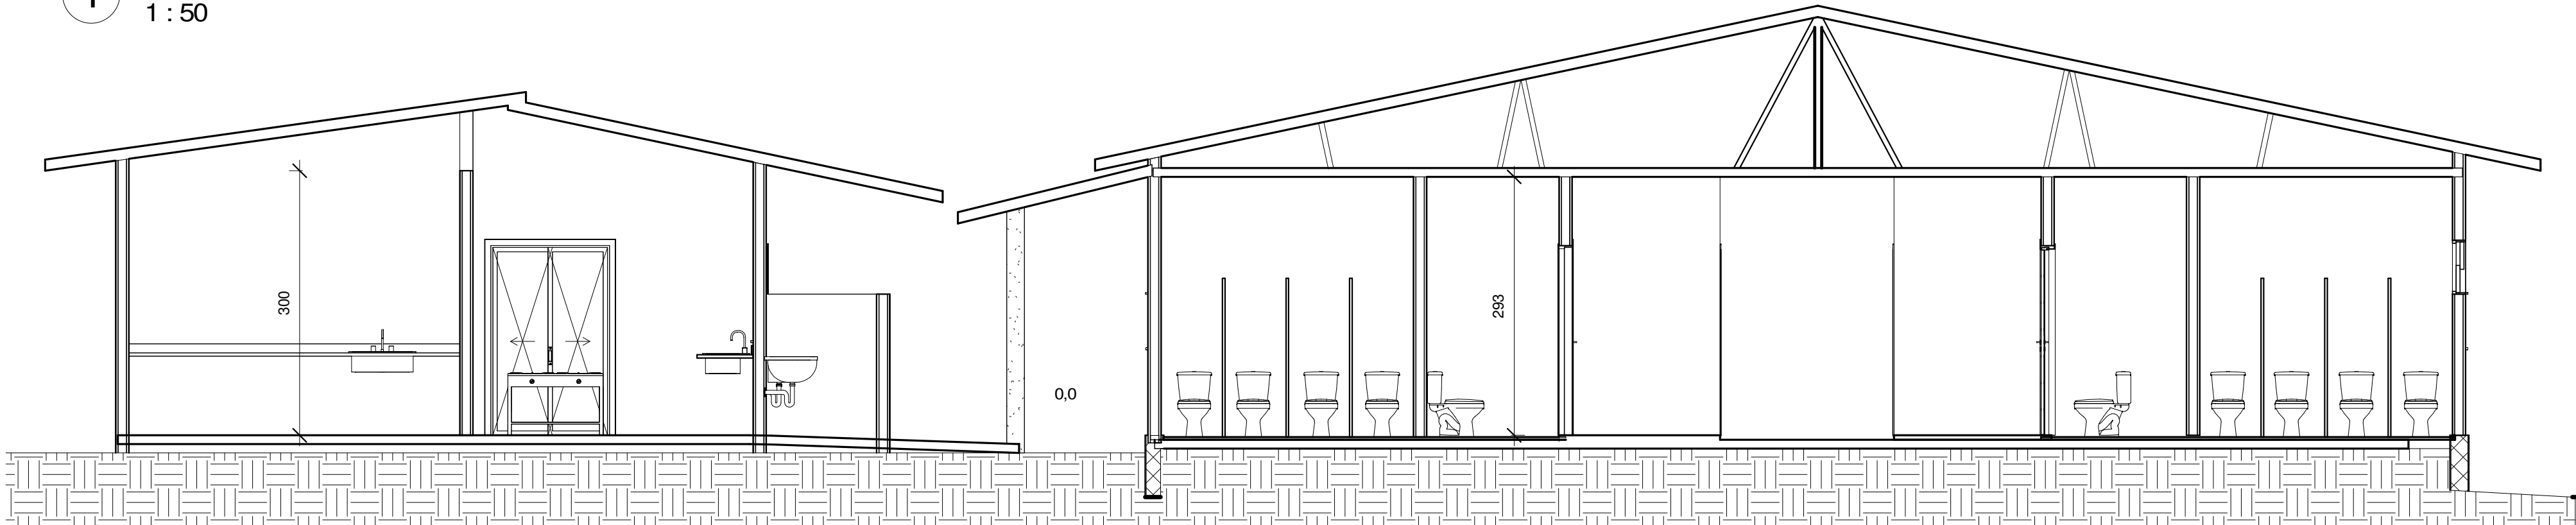

3 Corte - BB
1 : 50

MATERIAL - PORTAS		
Modelo	Contador	Marca de tipo

P1	14	210cm x 80cm
P2	12	180cm x 60cm
P3	1	210cm x 140cm

Total geral: 27

MATERIAL - JANELAS			
Modelo	Contador	Tipo	Altura do peitoril

J1	14	160cm x 140cm	97
J2	4	61 cm x 61 cm	160
J3	2	40cm x 61cm	160
J4	1	120cm x 140cm	105

Total geral: 21

PARA USO DA PREFEITURA

OBSERVAÇÕES

		EM APROVAÇÃO		EXISTENTES		
EDIFICAÇÃO	ÁREA PROJEÇÃO		ÁREA TOTAL		ÁREA CONSTRIDA	
	ÁREA A CONSTRUIR	364,04m²	TAXA DE OCUPAÇÃO		Nº DE INUIDADES	
	ÁREA DE DEMOLIÇÃO		ÁREA CONSTRIDA NO LOTE		NUMERAÇÃO	
PROJETO	Nº DO LOTE	Nº DE QUADRA	BAIRRO		ÁREA DO LOTE	
	Nossa Senhora Aparecida					
	ENDEREÇO DA OBRA				DISTRITO	
Rua Madre Clélia Merlone, nº 225					PAPAGAIOS-MG	
PARA USO DO PROJETO	PROPRIETÁRIO				CNPJ/CPF	
	PREFEITURA MUNICIPAL DE PAPAGAIOS				18.313.866/0001-18	
	RESPONSÁVEL TÉCNICO				CREA	
Júlio Basta dos Reis Engenheiro Civil					246.344/D	
PROJETO	TÍTULO DO PROJETO				DATA	USO
	Arquitetônico				11/19/25	
	CONTEÚDO				ESCALA	FOLHA
Cortes e Situação						02/02