




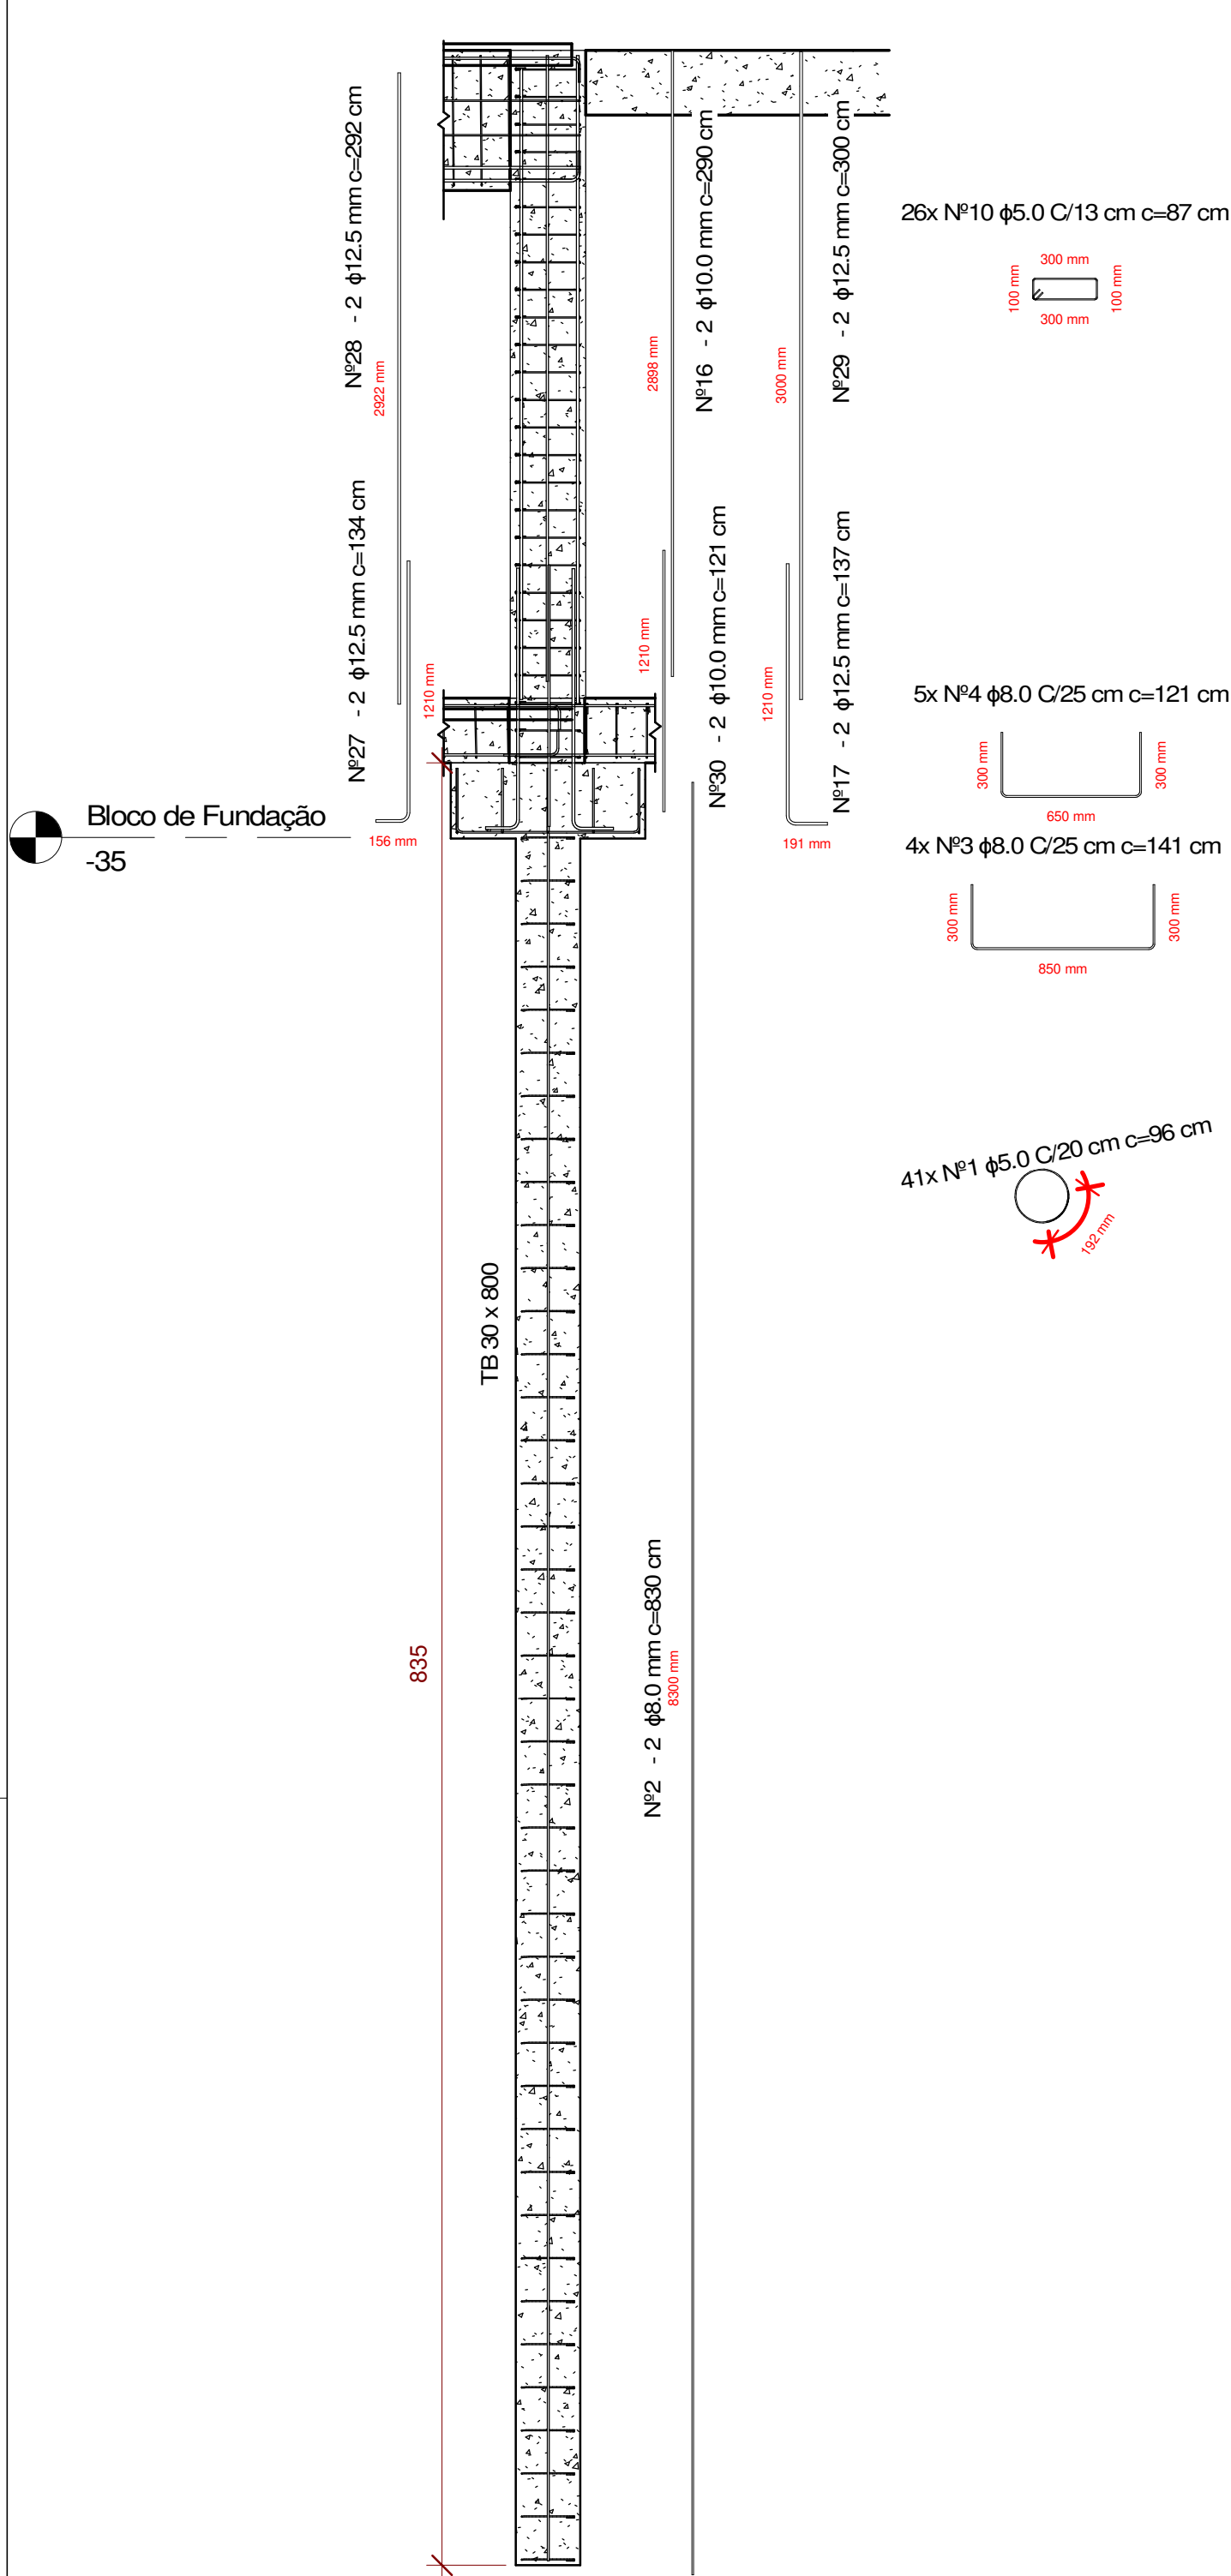


3 Detalhe Pilares 01 a 20
1 : 30

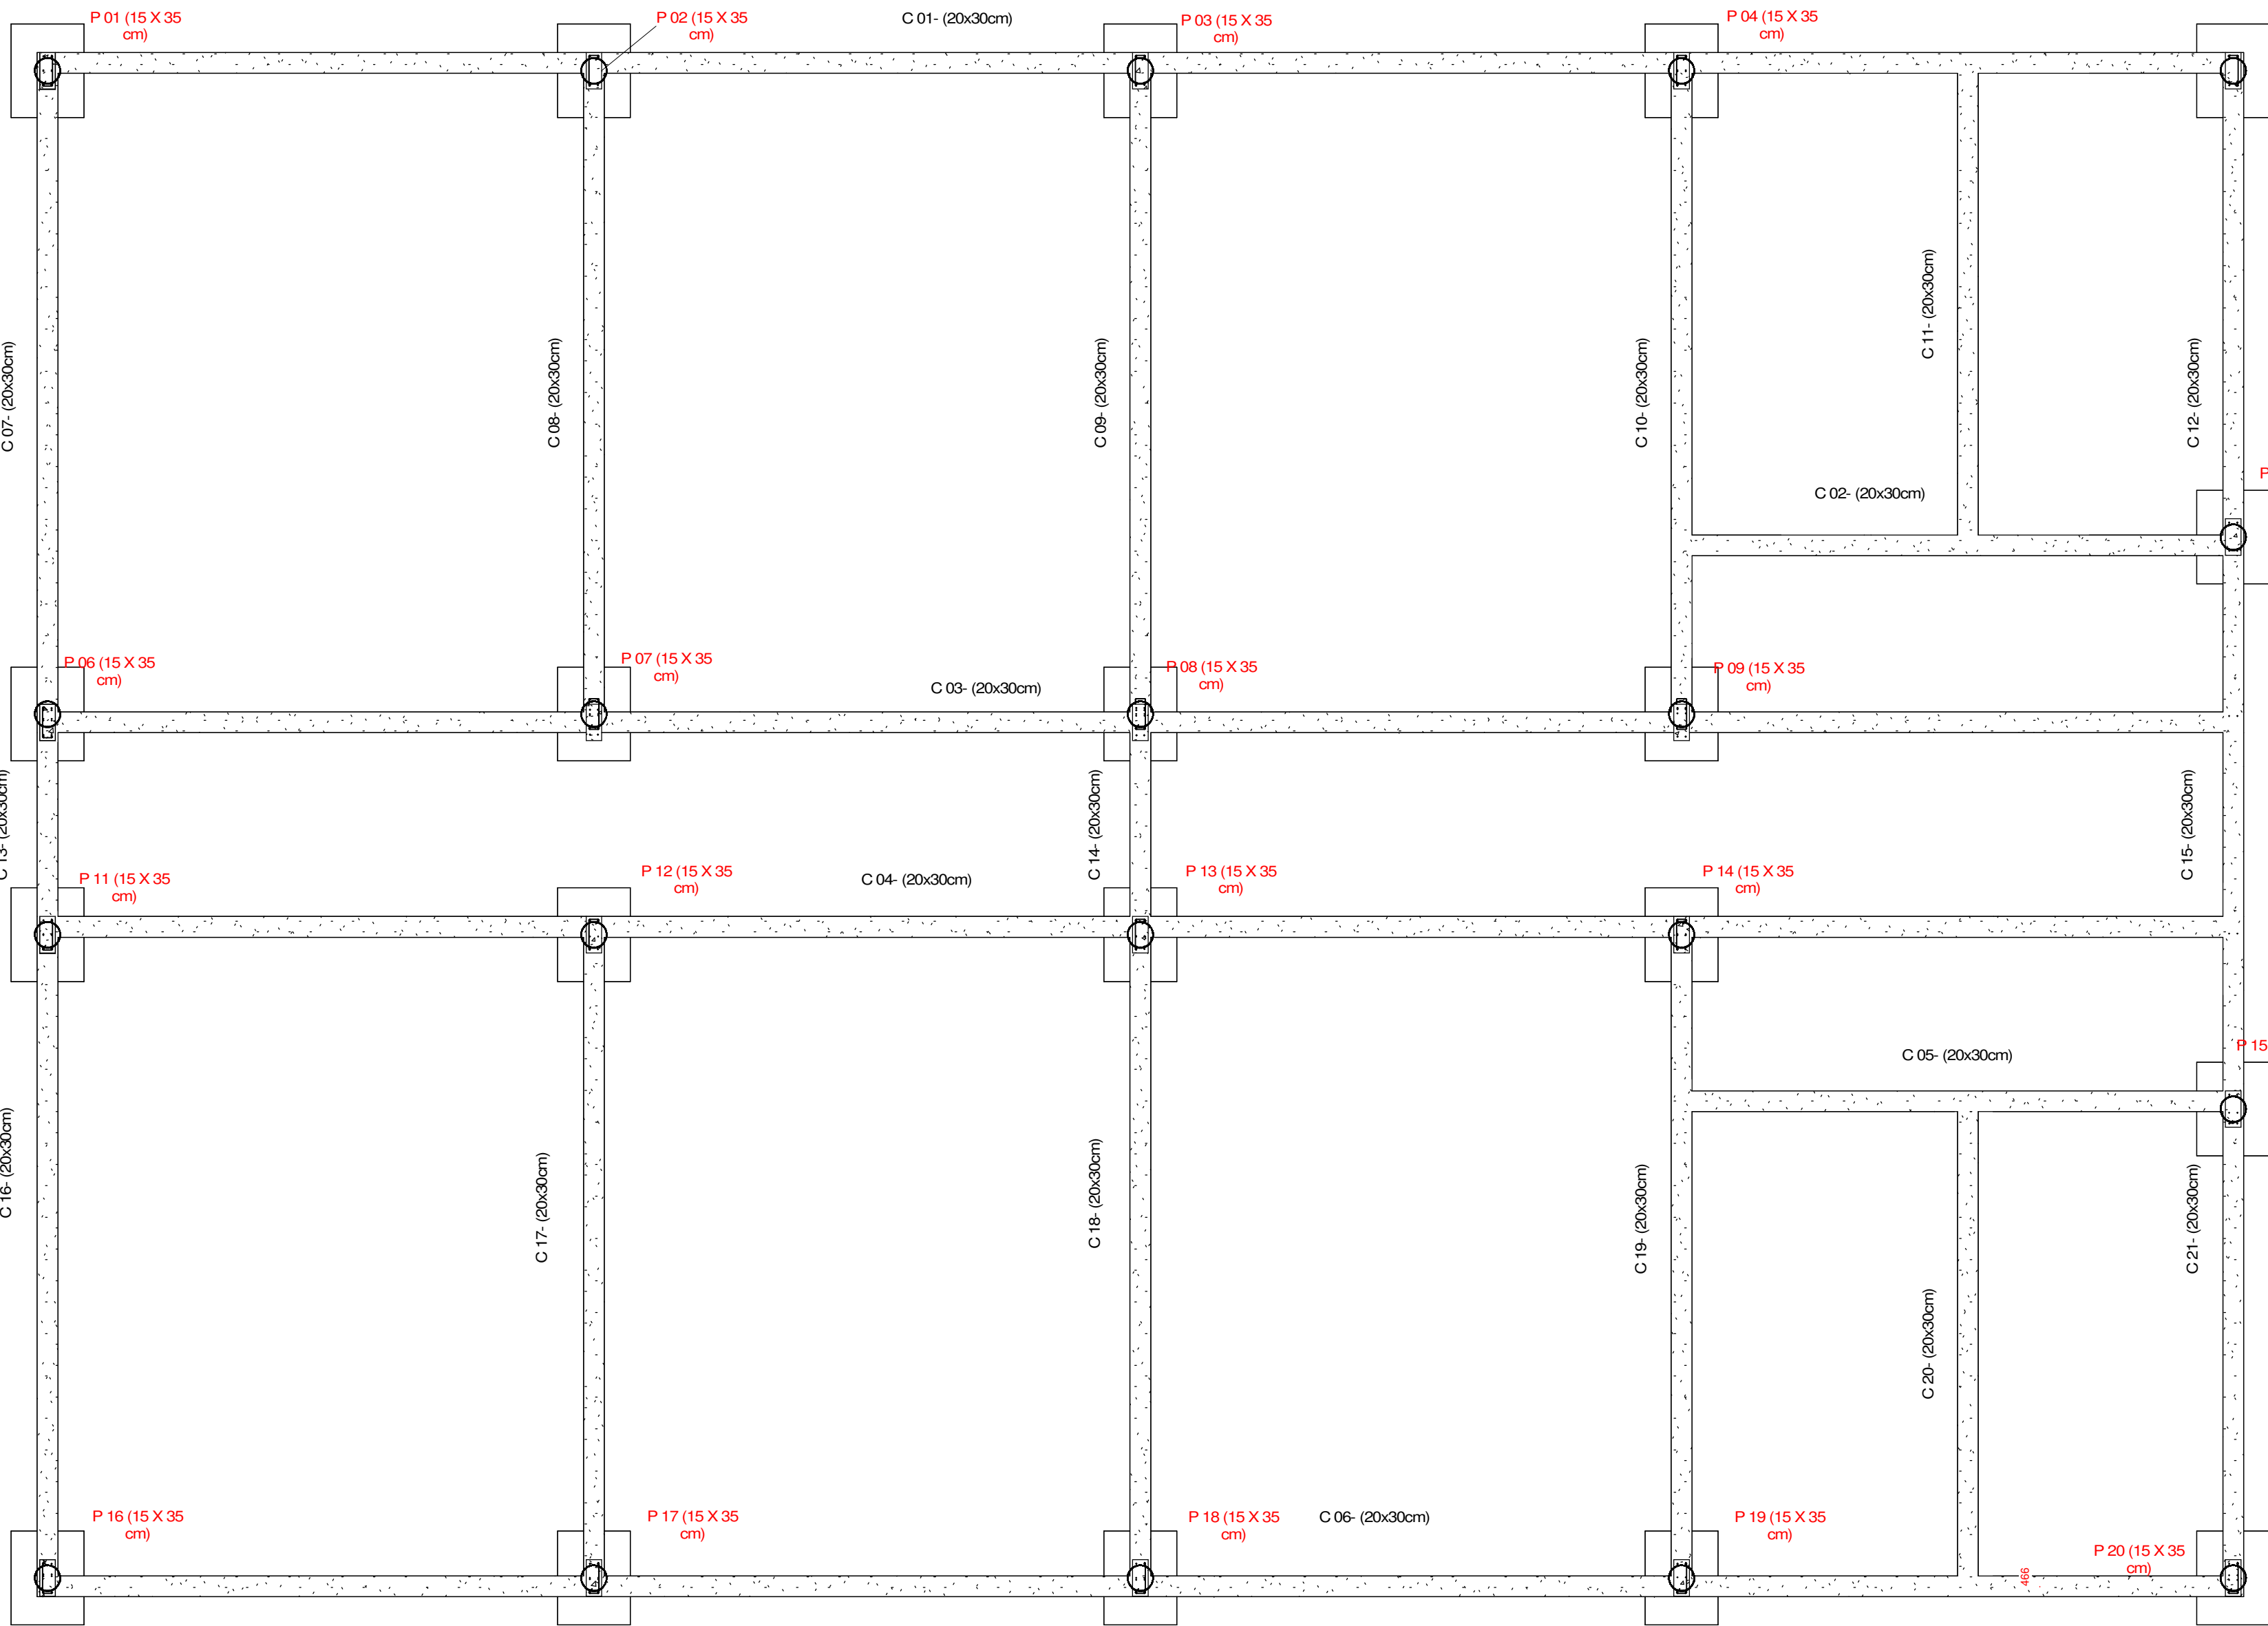


1 Bloco de Fundação
1 : 50

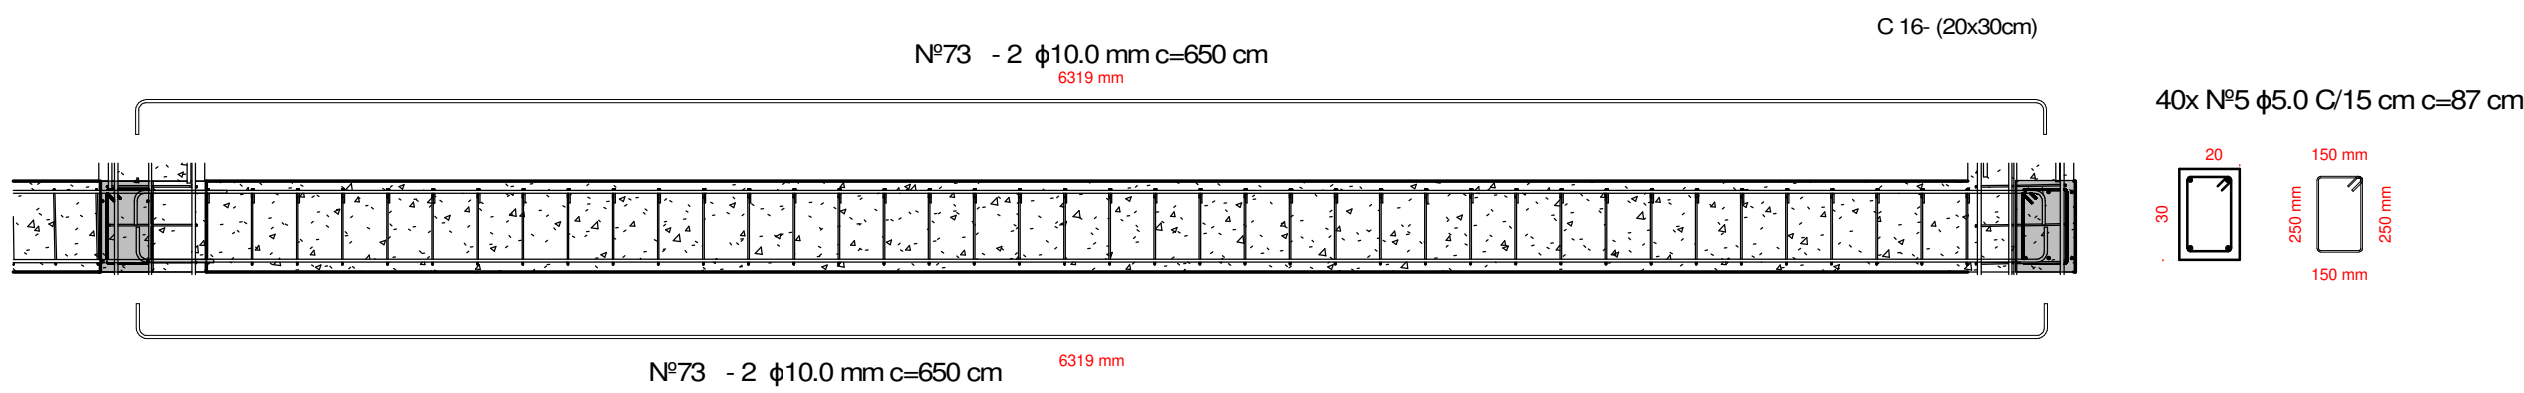


4 Detalhe C 07 a C 10 e C 15
a C 18
1 : 25

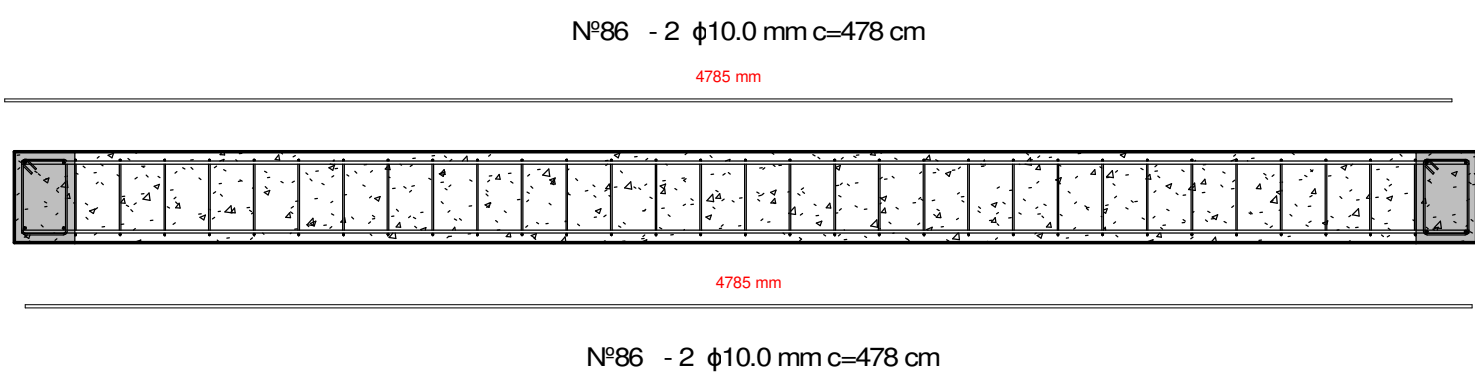

6 Detalhe C 11 e C 20
1 : 25

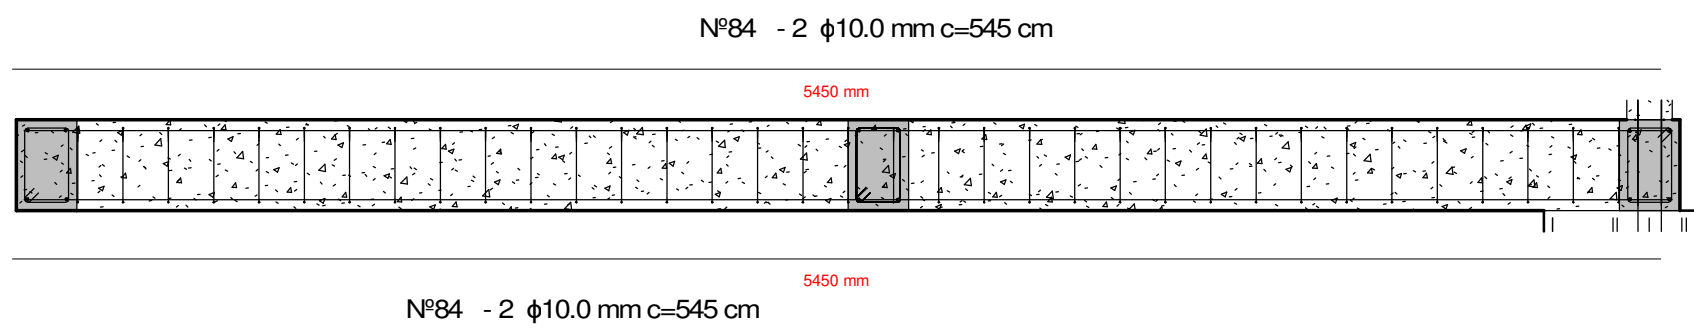

7 Detalhe c 02 e c 05
1 : 25

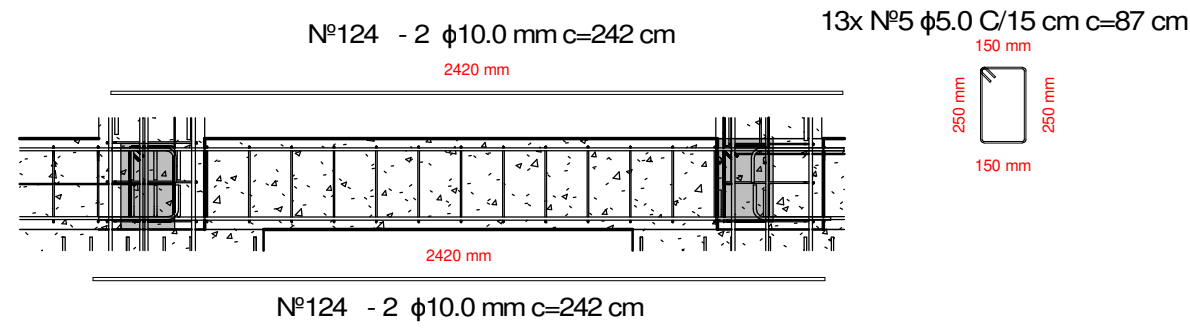

5 Detalhe C 13, C 14 E C 15
1 : 25

RESUMO			
Ø	Comprimento total (m)	PESO TOTAL	Q. BARRAS
5.0	3858 m	578.71 kg	338
6.3	464 m	116.00 kg	41
8.0	898 m	359.36 kg	79
10.0	1435 m	889.56 kg	126
12.5	1027 m	986.08 kg	90

PARA USO DA PREFEITURA

OBSERVAÇÕES:

EDIFICAÇÃO	EMPROVAÇÃO		EXISTENTES	
	ÁREA PROJEÇÃO	ÁREA TOTAL	ÁREA CONSTRIDA	
	ÁREA A CONSTRUIR	137,16m²	TAXA DE OCUPAÇÃO	Nº DE INUIDADES
	ÁREA DE DEMOLIÇÃO		ÁREA CONSTRIDA NO LOTE	NUMERAÇÃO
PROJETO	Nº DO LOTE	Nº DE QUADRA	BAIRRO	ÁREA DO LOTE
	ENDEREÇO DA OBRA	Nossa Senhora Aparecida		DISTRITO
PROJETO	PROPRIETARIO		CNPJ/CPF	
	PREFEITURA MUNICIPAL DE PAPAGAIOS		18.313.866/0001-18	
PROJETO	RESPONSÁVEL TÉCNICO		CREA	
	Júlio Basta dos Reis Engenheiro Civil		246.344/D	
PROJETO	TITULO DO PROJETO		DATA	USO
	Arquitetônico - Salas Curumim - Estrutural		11/05/25	
PROJETO	CONTEÚDO		ESCALA	FOLHA
	Detalhamento estrutural			01/02