



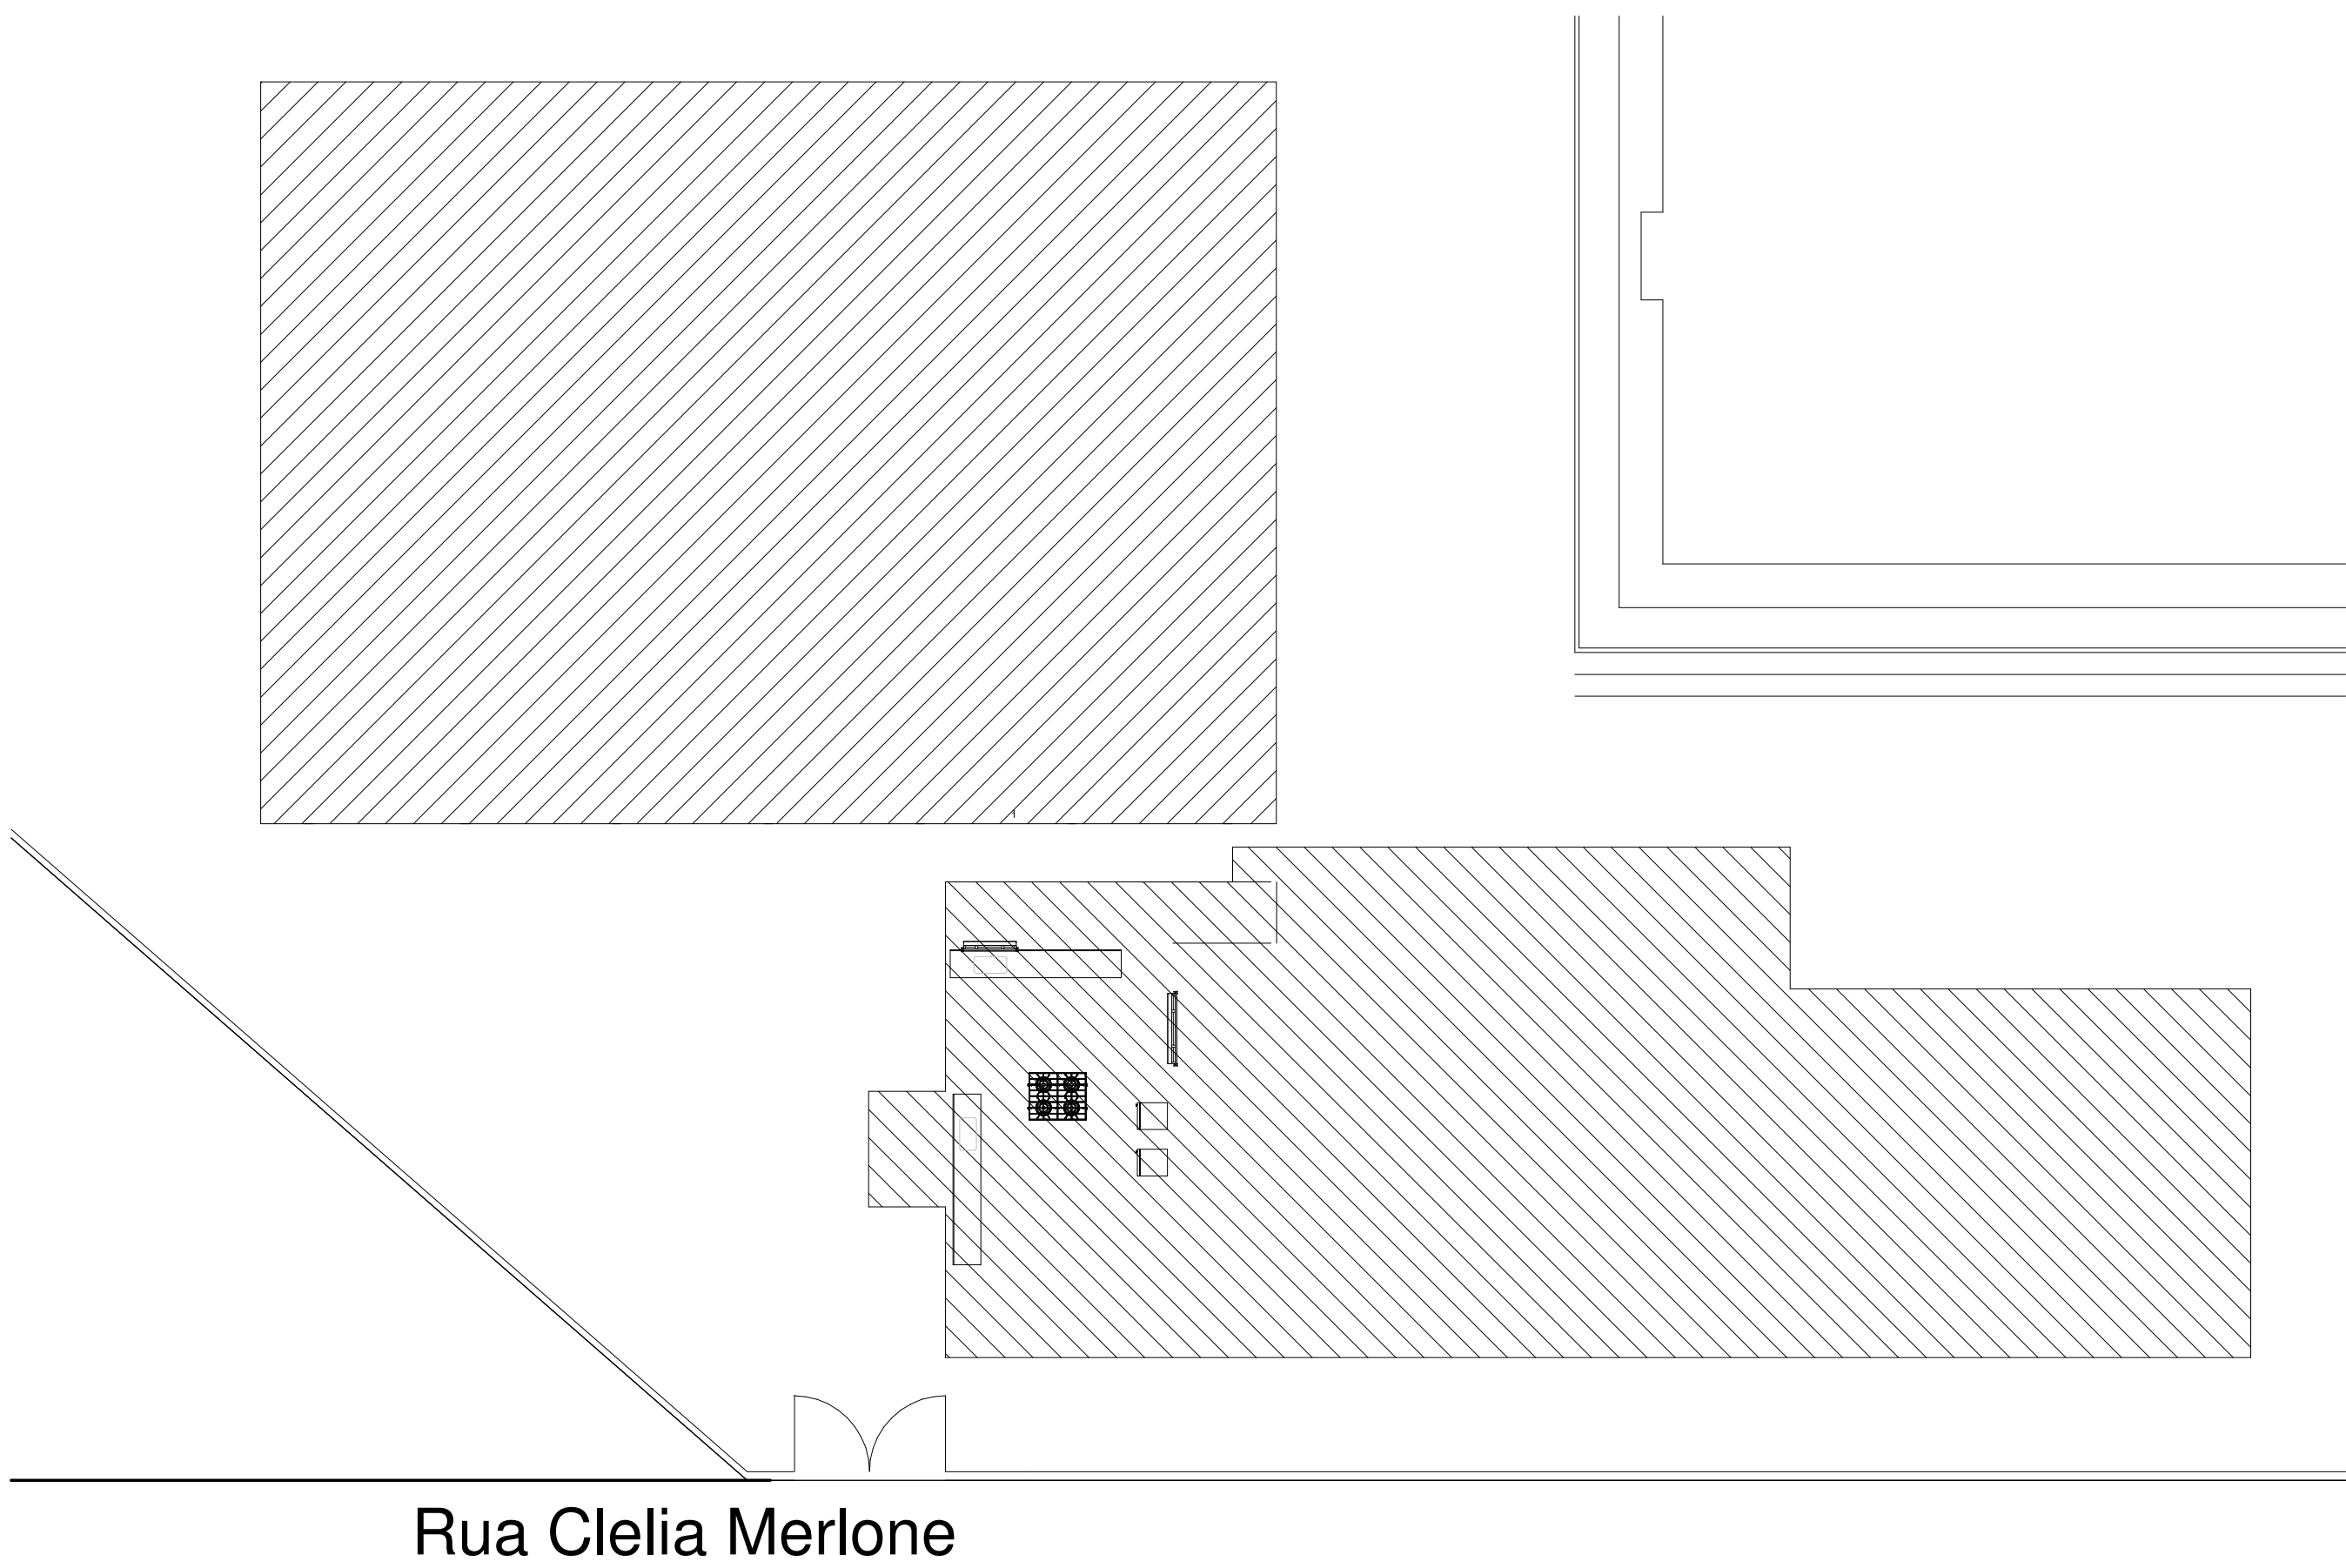

2 Planta de Situação
1 : 150

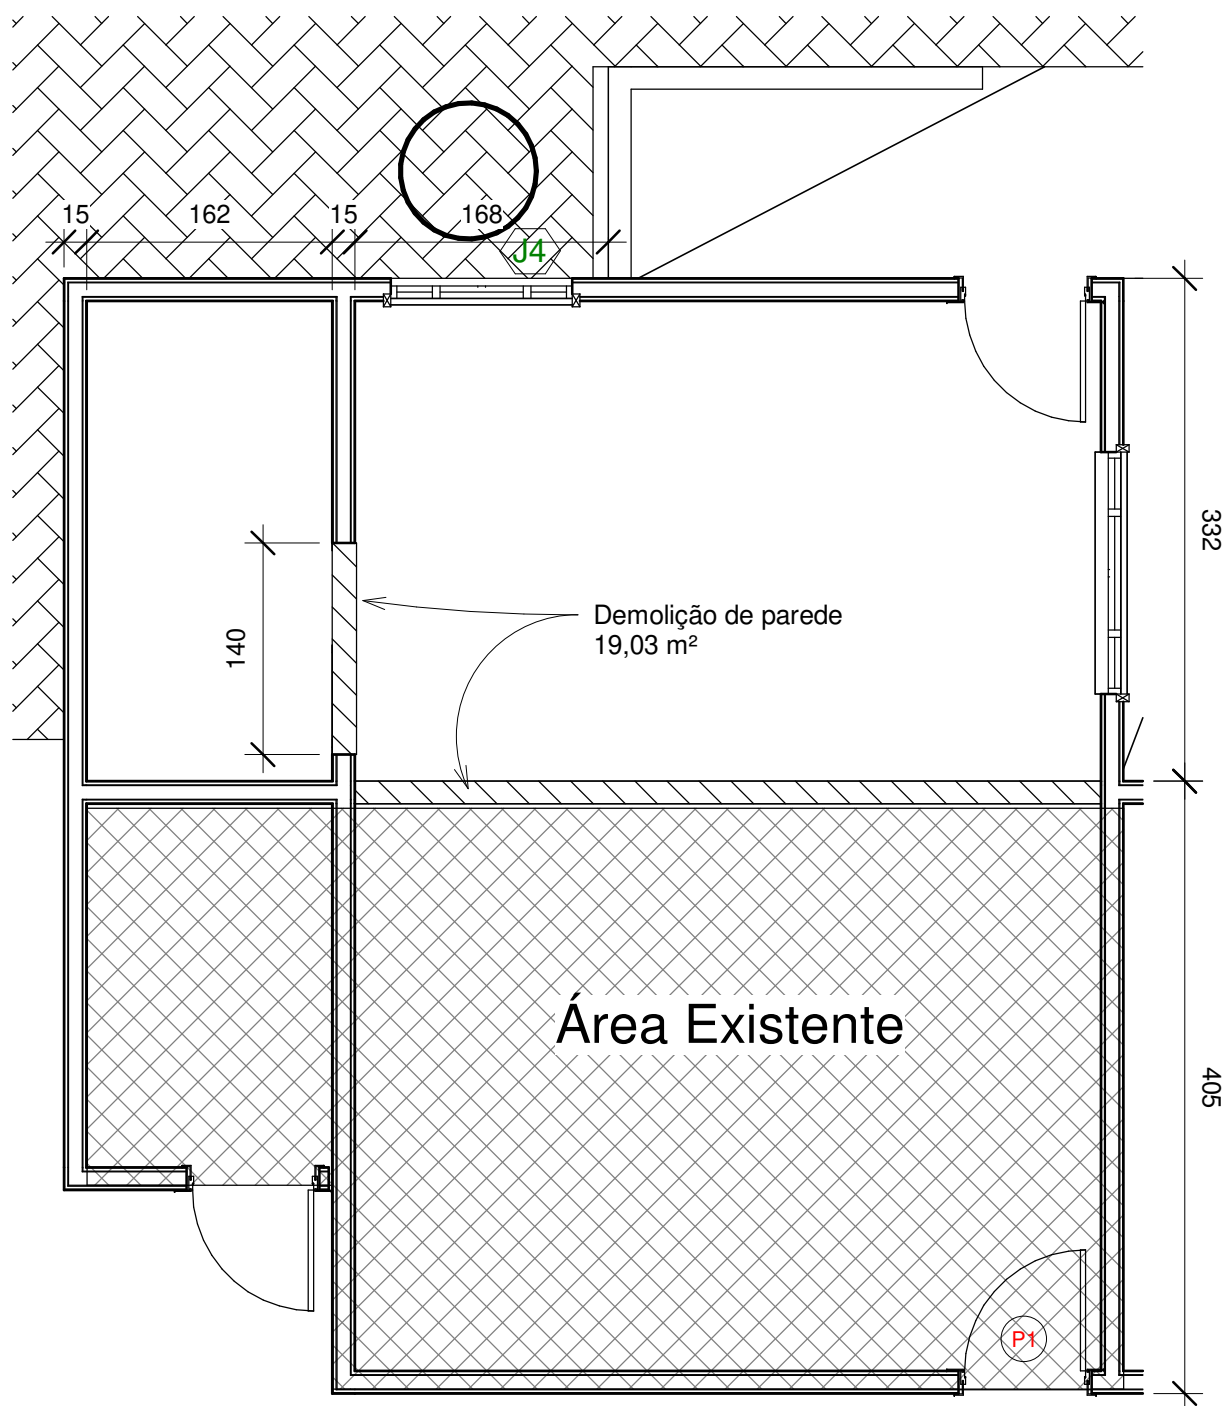

4 Planta de Demolição
1 : 50

MATERIAL - PORTAS		
Modelo	Contador	Marca de tipo


P1	14	210cm x 80cm
P2	12	180cm x 60cm
P3	1	210cm x 140cm

Total geral: 27

MATERIAL - JANELAS			
Modelo	Contador	Tipo	Altura do peitoril

J1	14	160cm x 140cm	97
J2	4	61 cm x 61 cm	160
J3	2	40cm x 61cm	160
J4	1	120cm x 140cm	105

Total geral: 21

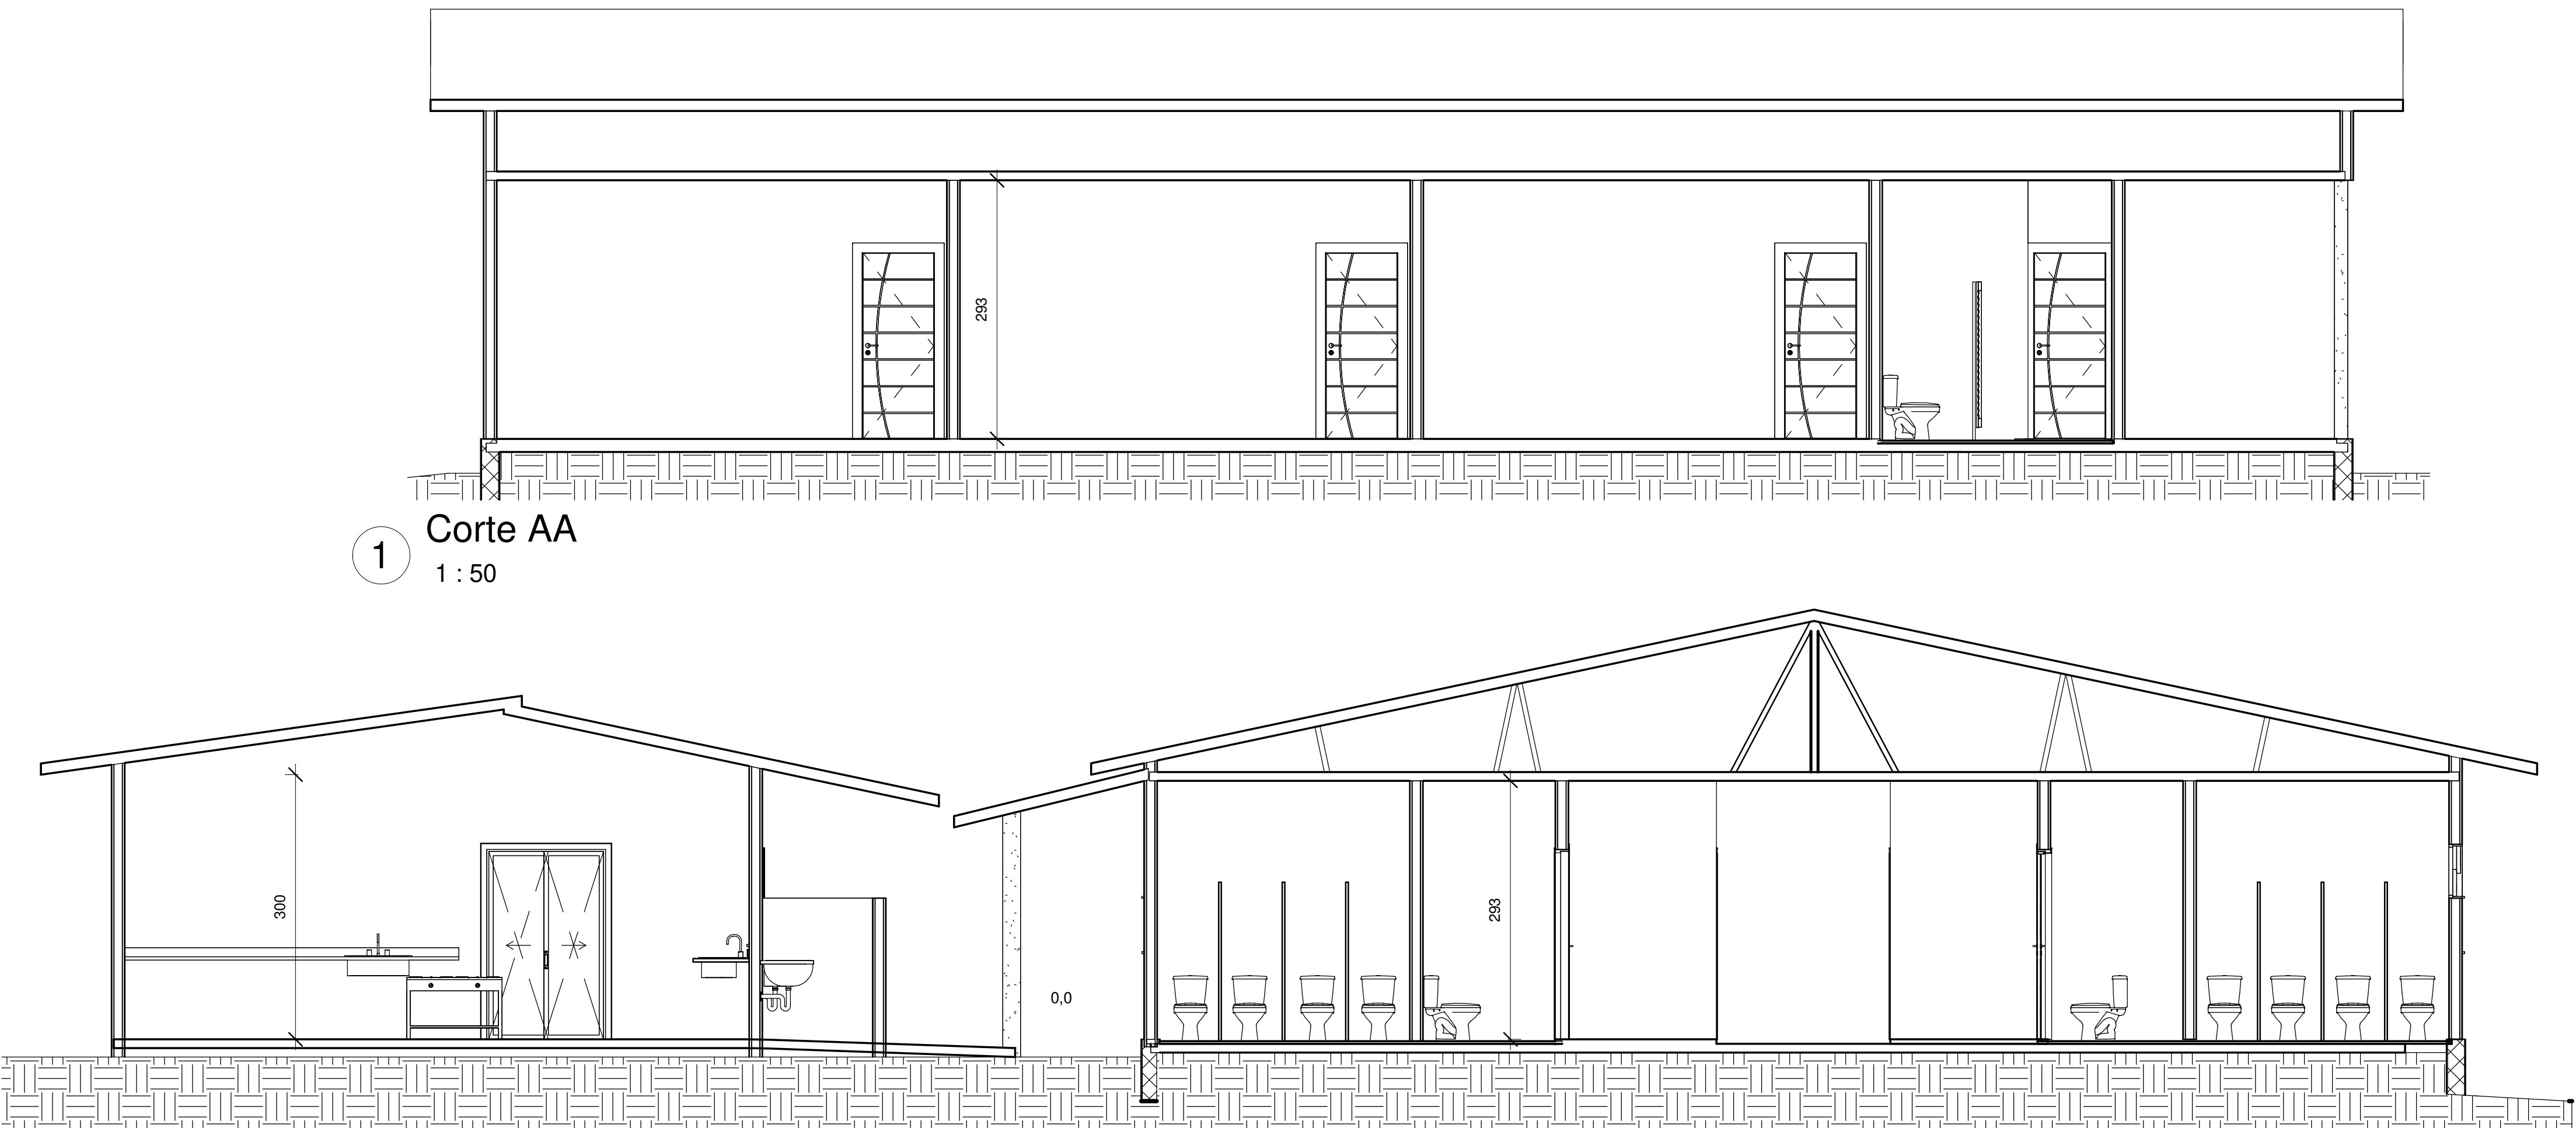

1 Corte AA
1 : 50

3 Corte - BB
1 : 50

PARA USO DA PREFEITURA							
OBSERVAÇÕES:							
PARA USO DO PROJETISTA	EDIFICAÇÃO	EM APROVAÇÃO		EXISTENTES			
		ÁREA PROJEÇÃO	ÁREA TOTAL	ÁREA CONSTRIDA			
		ÁREA A CONSTRUIR	364,04m²	TAXA DE OCUPAÇÃO	Nº DE INUDADES		
		ÁREA DE DEMOLIÇÃO		ÁREA CONSTRIDA NO LOTE	NUMERAÇÃO		
	Nº DO LOTE		Nº DE QUADRA	BAIRRO	ÁREA DO LOTE		
			Nossa Senhora Aparecida				
	ENDEREÇO DA OBRA				DISTRITO		
	Rua Madre Clelia Merlone, nº 225				PAPAGAIOS-MG		
	PROPRIETARIO			CNPJ/CPF			
	PREFEITURA MUNICIPAL DE PAPAGAIOS			18.313.866/0001-18			
PROJETO	RESPONSÁVEL TÉCNICO			CREA			
	Júlio Basta dos Reis Engenheiro Civil			246.344/D			
	TITULO DO PROJETO			DATA	USO		
PROJETO	Arquitetônico			11/19/25			
	CONTEÚDO			ESCALA	FOLHA		
Cortes e Situação					02/02		