

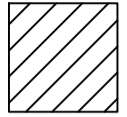
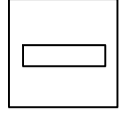


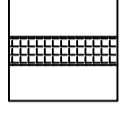

**LEGENDA**

-  AREA A SER PAVIMENTADA
-  RAMPA
-  PASSEIO A EXECUTAR

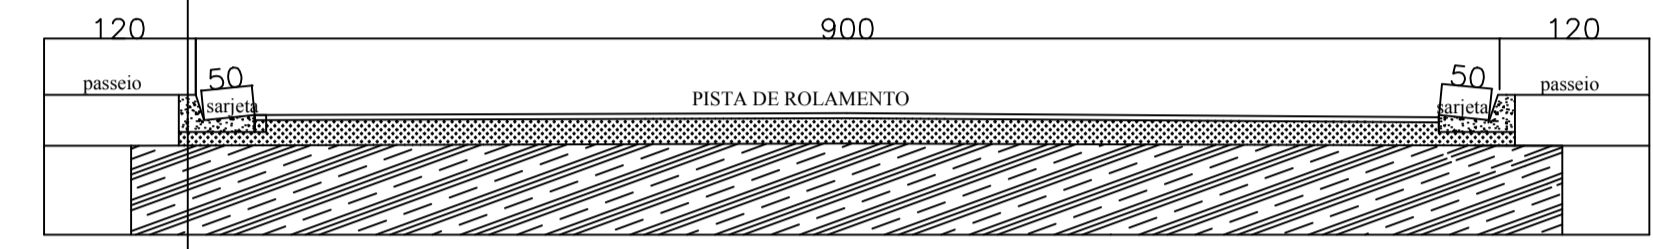

RUA SÁ CHICA

NOTA 1: TODA RAMPA DEVERA SER EXECUTADA A 1,20 M DA ESQUINA, SENDO QUE NOS LOCAIS QUE HOUVER OBSTACULO DEVERA RELOCAR CONFORME ORIENTAÇÃO DA FISCALIZAÇÃO DA PREFEITURA.

NOTA 2: TODOS OS PASSEIOS SERÃO EXECUTADOS COM LARGURA DE 1,20 M, A PARTIR DE OBSTÁCULOS EXISTENTES COMO POSTES, ÁRVORES, ETC. DE MODO A GARANTIR A FAIXA LIVRE DE ACESSIBILIDADE EM TODO O TRECHO DAS RUAS.

# NOSSA SENHORA APARECIDA

PREFEITURA MUNICIPAL DE PAPAGAIOS

LOCAL:  
RUA SÁ CHICA - BAIRRO NOSSA SENHORA APARECIDA - PAPAGAIOS-MG

RESP. TÉCNICO: IRLEY GERALDO ALVES VIEIRA  
CREA-MG:175.870/D

FOLHA:  
1/1

OBSERVAÇÕES:

A-1

DATA:  
ABRIL 2018

PROJETO PAVIMENTAÇÃO EM CBUQ