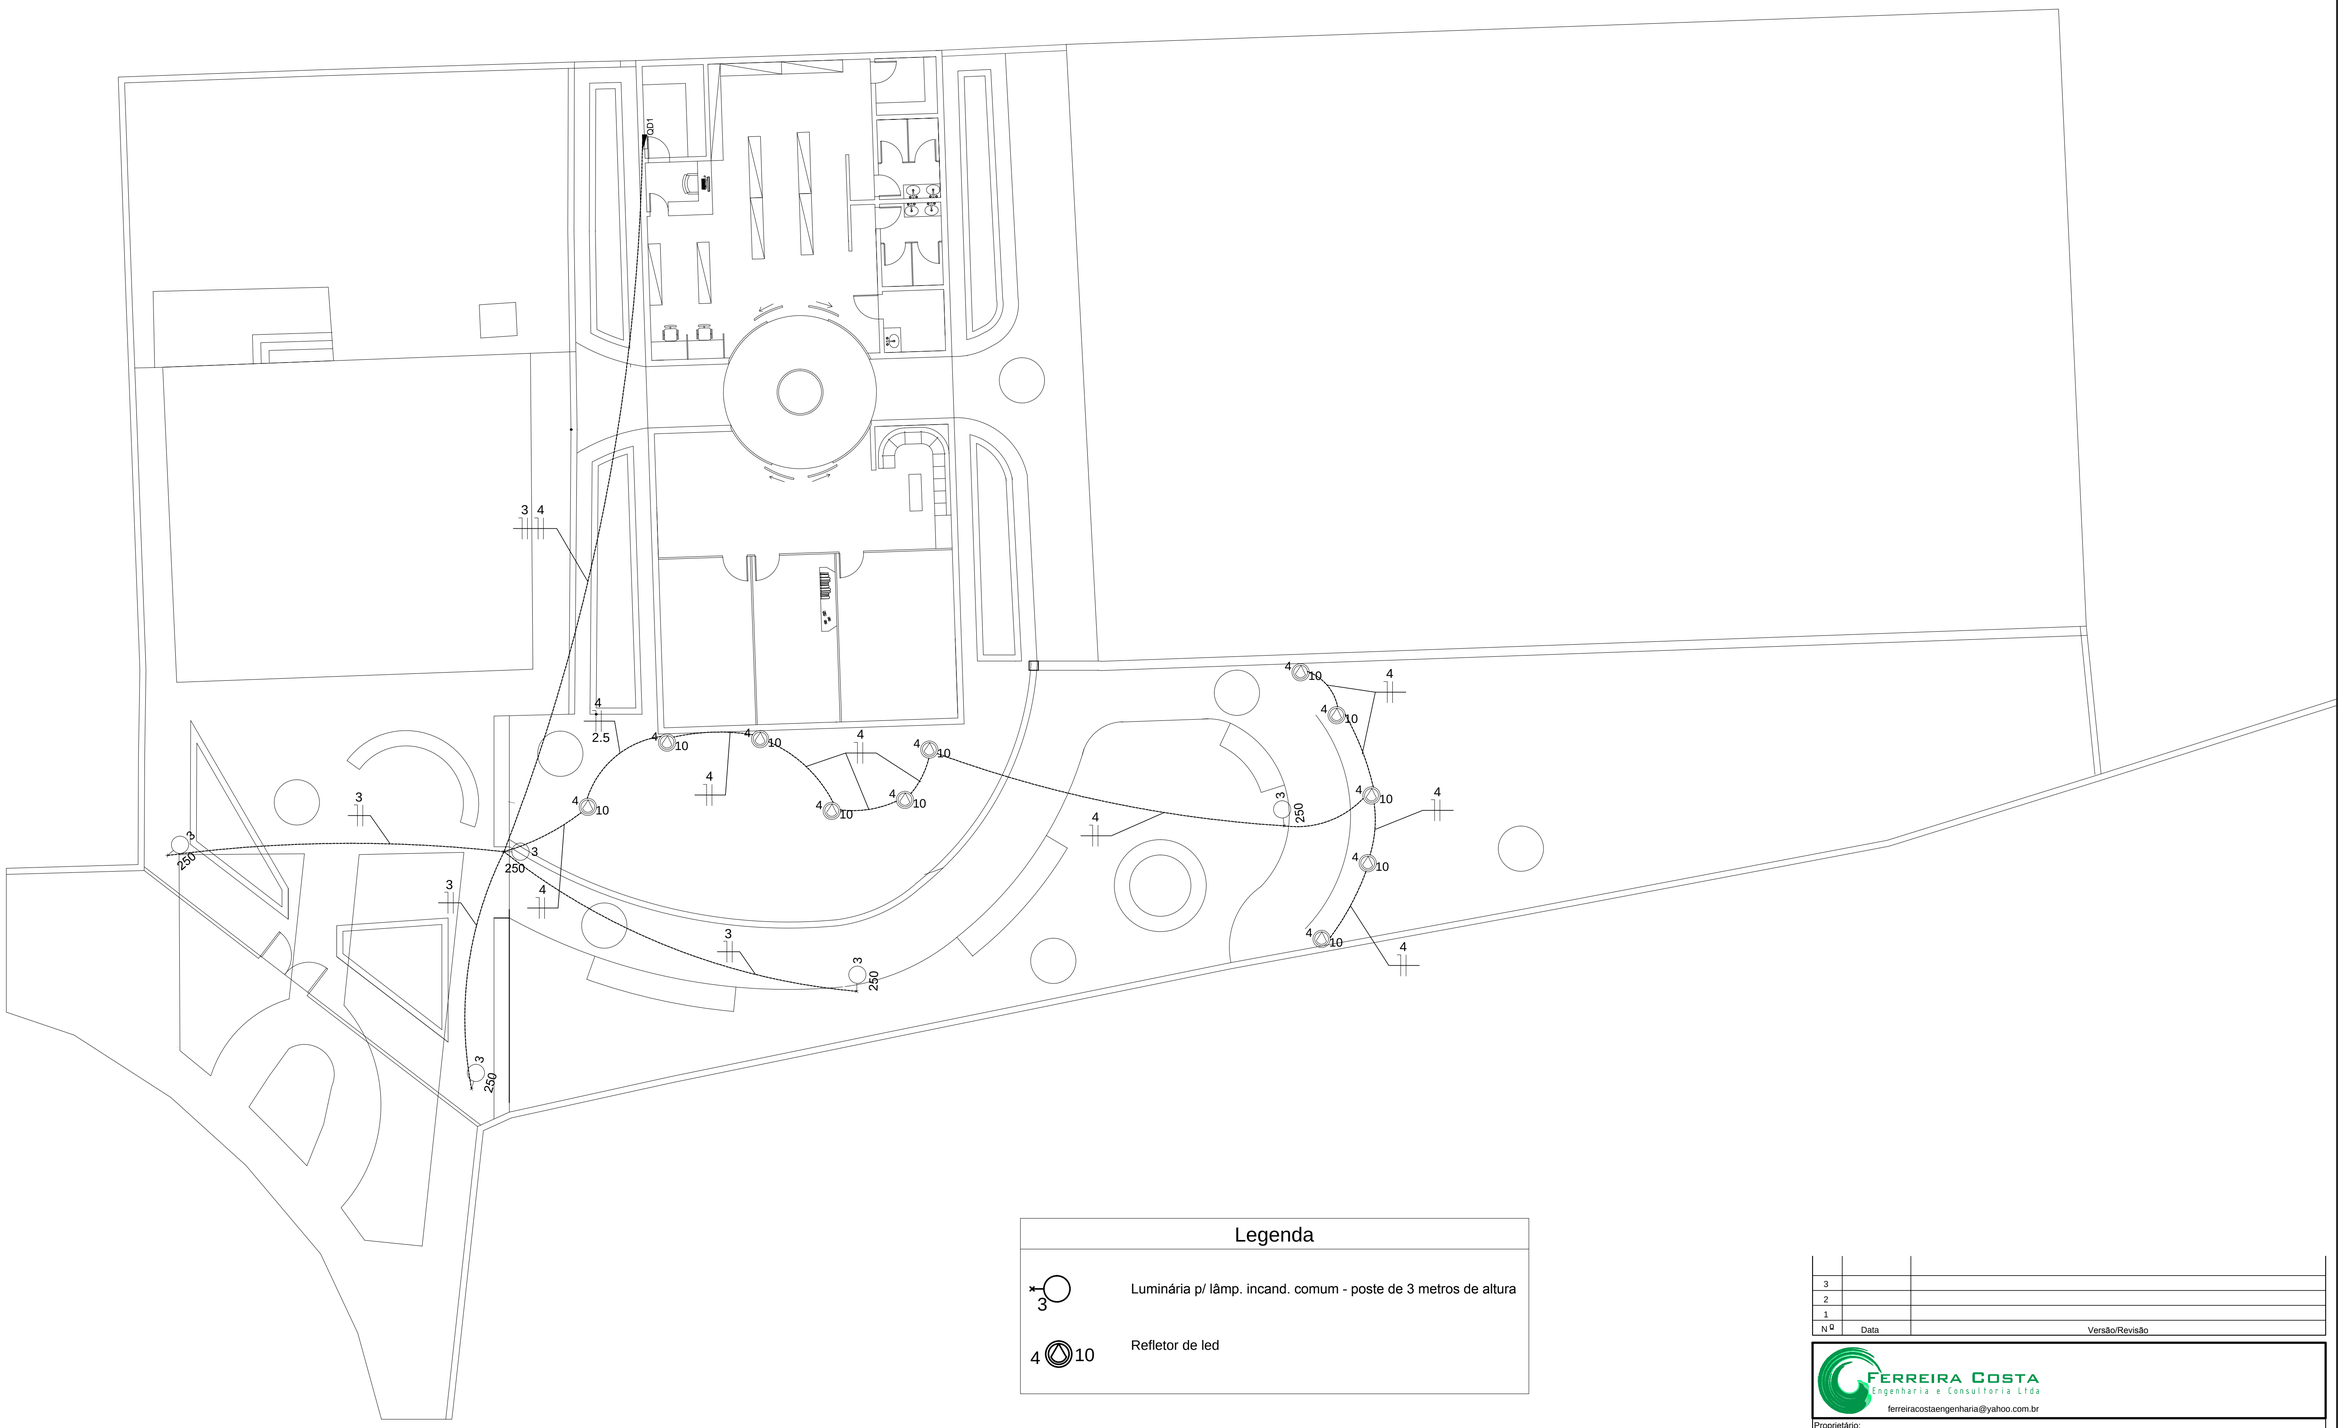

Legenda

3	Luminária p/ lâmp. incand. comum - poste de 3 metros de altura
4 10	Refletor de led

Nº	Data	Versão/Revisão
3		
2		
1		

FERREIRA COSTA
Engenharia e Consultoria Ltda
ferreiracostaengenharia@yahoo.com.br

Proprietário: PREFEITURA MUNICIPAL DE PAPAGAIOS

Projeto: PROJETO ELÉTRICO

Ref.: INSTALAÇÕES ELÉTRICAS ÁREA EXTERNA

Endereço: PRAÇA ALEXANDRE MACIEL nº 86 - SANTO ANTÔNIO - PAPAGAIOS - MG

Data: MAIO/2017

Escala: 1:50

Folha: 03

Autores:
MARLON BATISTA DA COSTA
Eng. Civil/Sanitarista - CREA 50744/D
ISABEL RAMOS H OLIVEIRA
Eng. Eletricista - CREA 196215/D

COLOR PLOTAR NA MESMA COR

COR	10	30	110	113	116	160	251	254	255	COR	01	02	03	04	05	06	07	08	252	253	180	50
ESP.	0,9	0,2	0,05	0,05	0,05	0,6	0,1	0,2	0,2	ESP.	0,1	0,2	0,3	0,4	0,5	0,6	0,2	0,8	0,05	0,05	1,00	1,40

COR 70% DA COR

31	81	93	94

CONFIGURAÇÃO DE PENAS EM PRETO

FORMATO A1 - 841x594 mm