



CONFIGURAÇÃO DE PENAS EM PRETO
 01 02 03 04 05 06 07 08 09 10 11 12 13 14 15 16 17 18 19 20 21 22 23 24 25 26 27 28 29 30 31 32 33 34 35 36 37 38 39 40 41 42 43 44 45 46 47 48 49 50
 COR. 70% DA COR
 01 02 03 04 05 06 07 08 09 10 11 12 13 14 15 16 17 18 19 20 21 22 23 24 25 26 27 28 29 30 31 32 33 34 35 36 37 38 39 40 41 42 43 44 45 46 47 48 49 50
 COR. 100% NA MESMA COR
 01 02 03 04 05 06 07 08 09 10 11 12 13 14 15 16 17 18 19 20 21 22 23 24 25 26 27 28 29 30 31 32 33 34 35 36 37 38 39 40 41 42 43 44 45 46 47 48 49 50
 ESP. 0.8 0.9 1.0 1.1 1.2 1.3 1.4 1.5 1.6 1.7 1.8 1.9 2.0 2.1 2.2 2.3 2.4 2.5 2.6 2.7 2.8 2.9 3.0 3.1 3.2 3.3 3.4 3.5 3.6 3.7 3.8 3.9 4.0 4.1 4.2 4.3 4.4 4.5 4.6 4.7 4.8 4.9 5.0

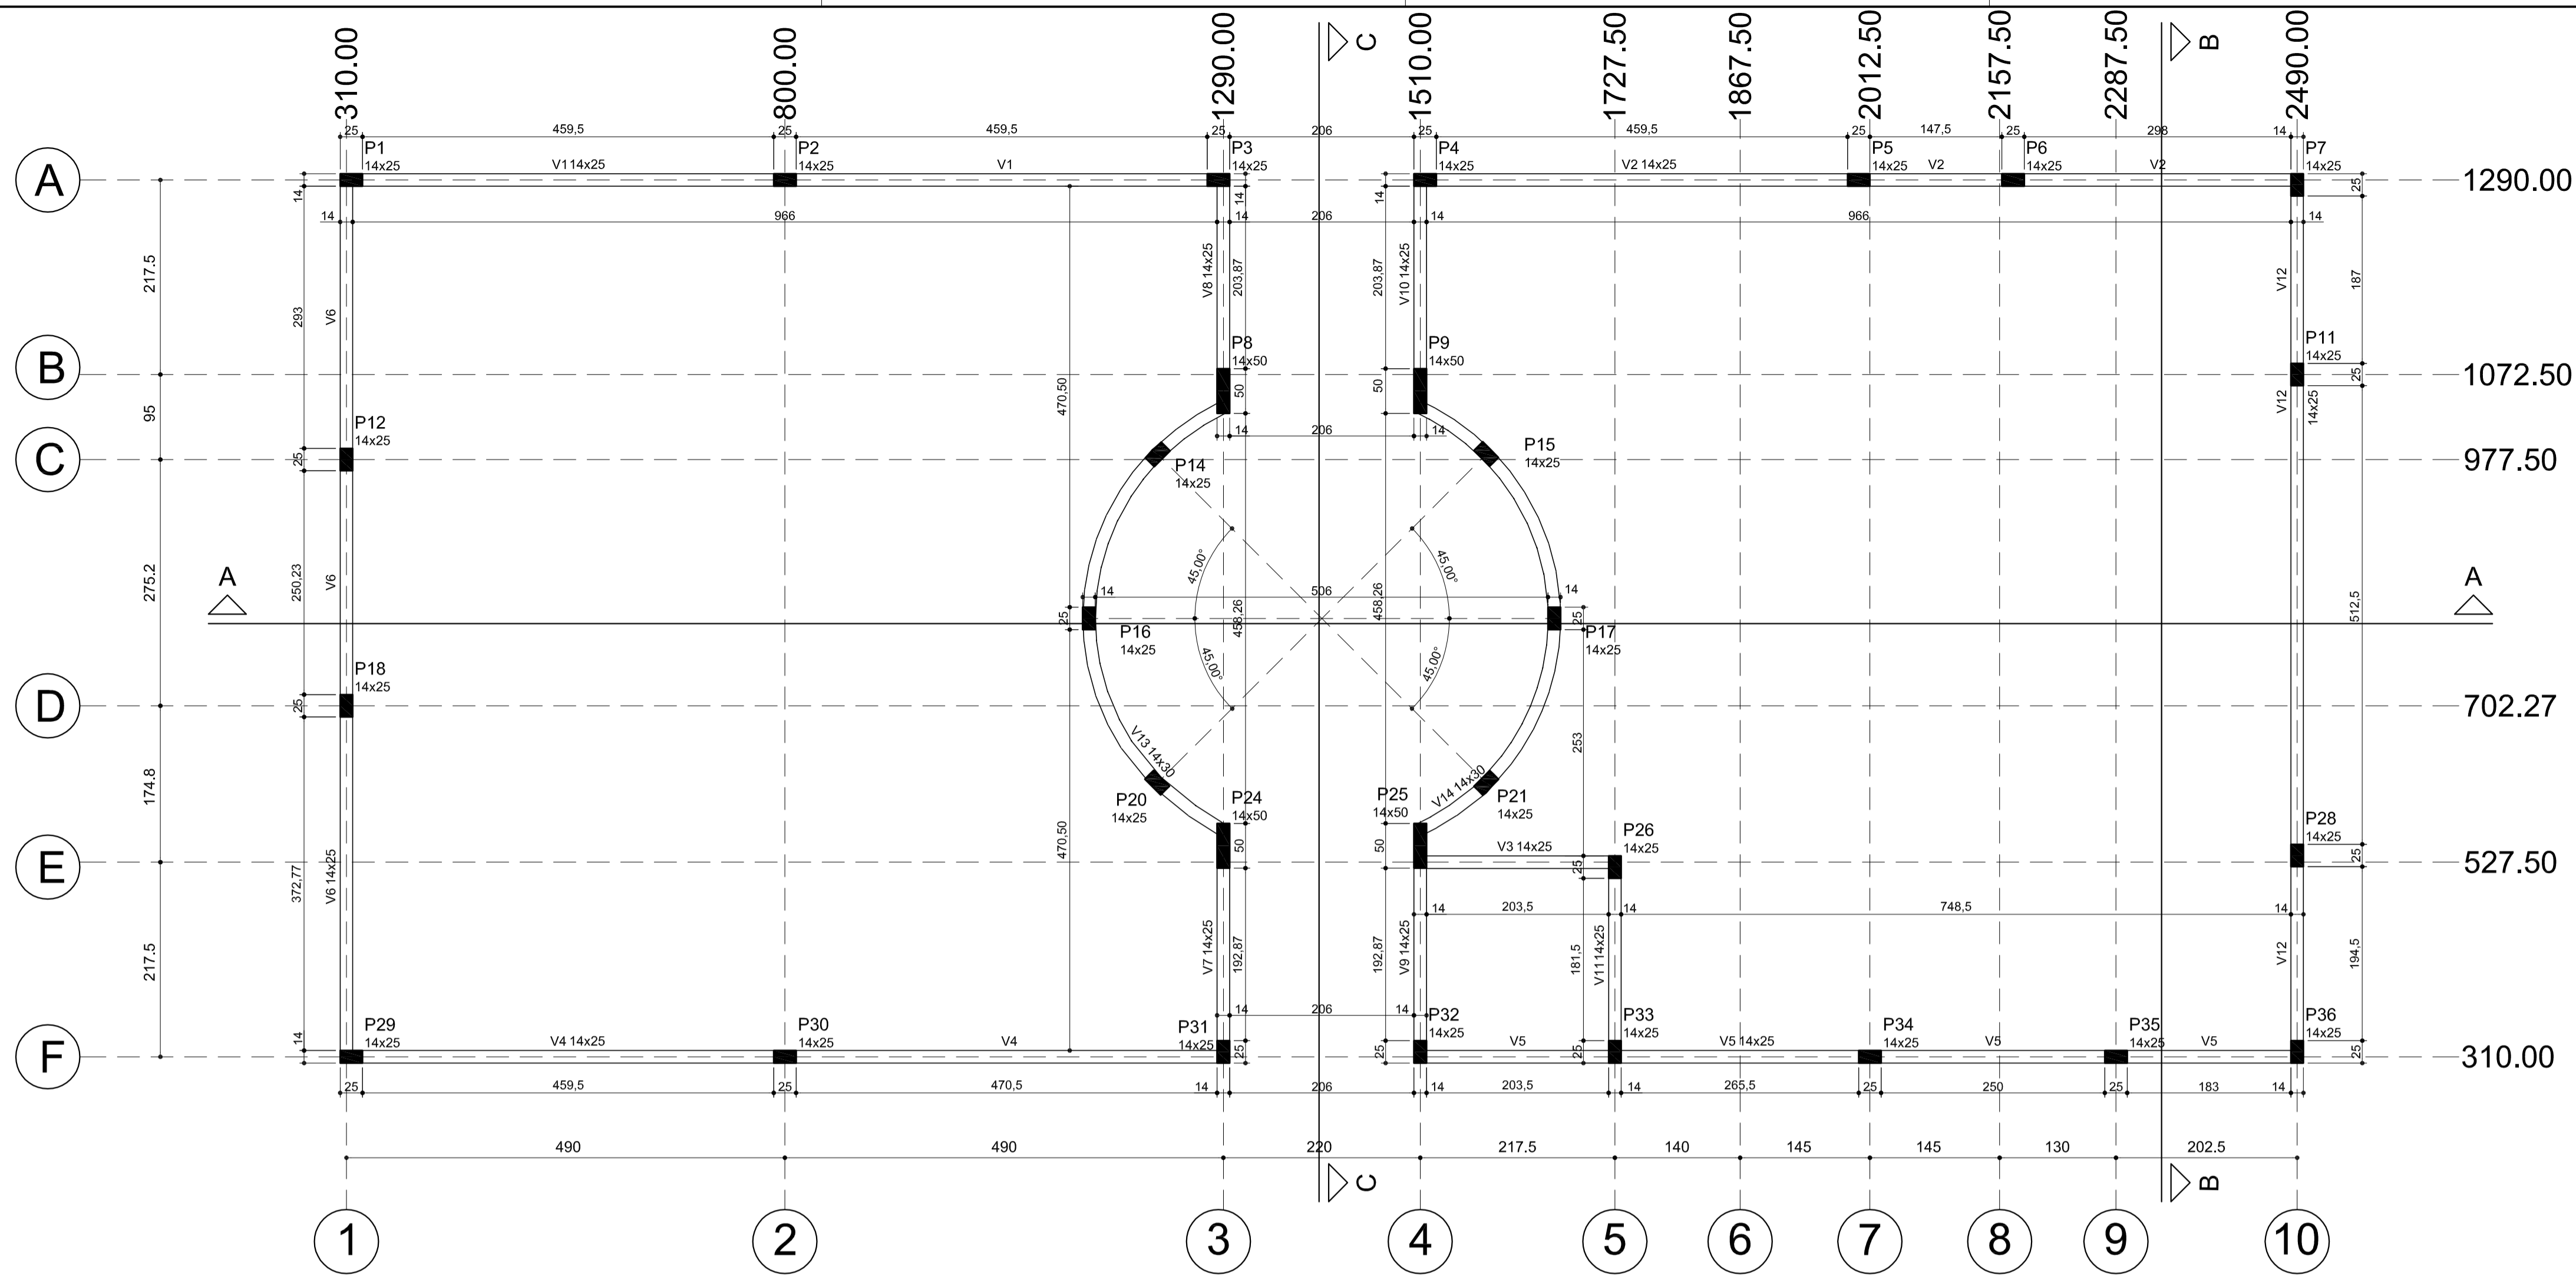


Vigas			
Nome	Seção (cm)	Elevação (cm)	Nível (cm)
V1	14x25	0	1212
V2	14x25	0	1212
V3	14x25	0	1212
V4	14x25	0	1212
V5	14x25	0	1212
V6	14x25	0	1212
V7	14x25	0	1212
V8	14x25	0	1212
V9	14x25	0	1212
V10	14x25	0	1212
V11	14x25	0	1212
V12	14x25	0	1212
V13	14x30	0	1212
V14	14x30	0	1212

Características dos materiais			
fck (kgf/cm²)	Ecs (kgf/cm²)	fct (kgf/cm²)	Abatimento (cm)
200	212874	22	5,00


Dimensão máxima do agregado = 19 mm

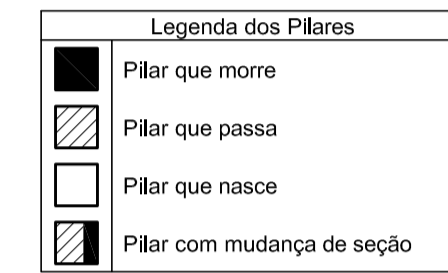

Forma do pavimento PLATIBANDA (Nível 1212) escala 1:50

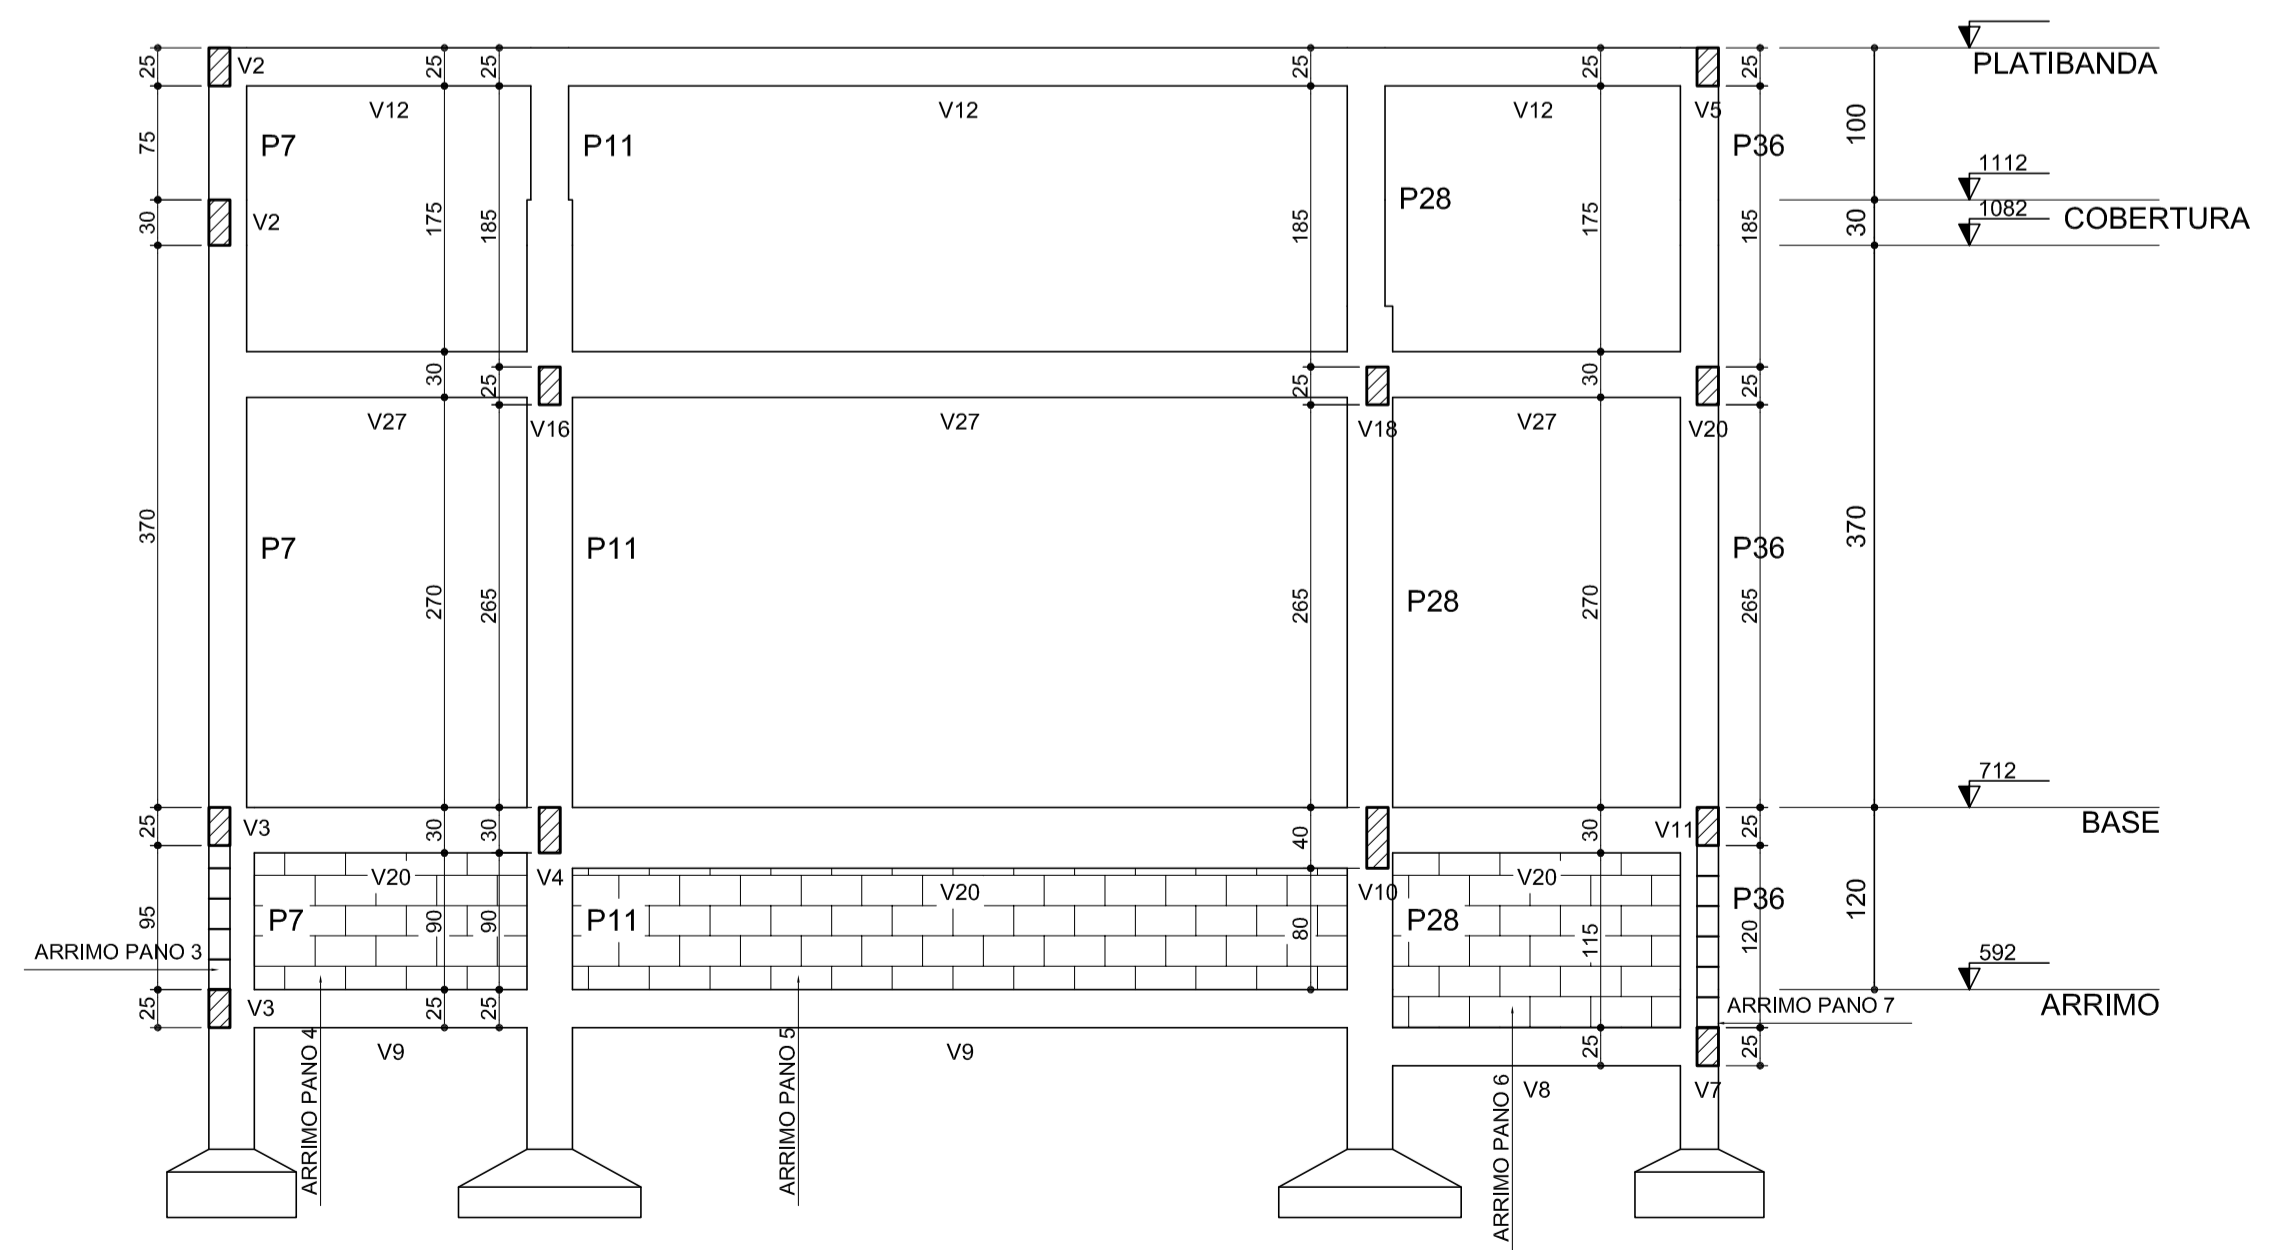

Corte B-B escala 1:50

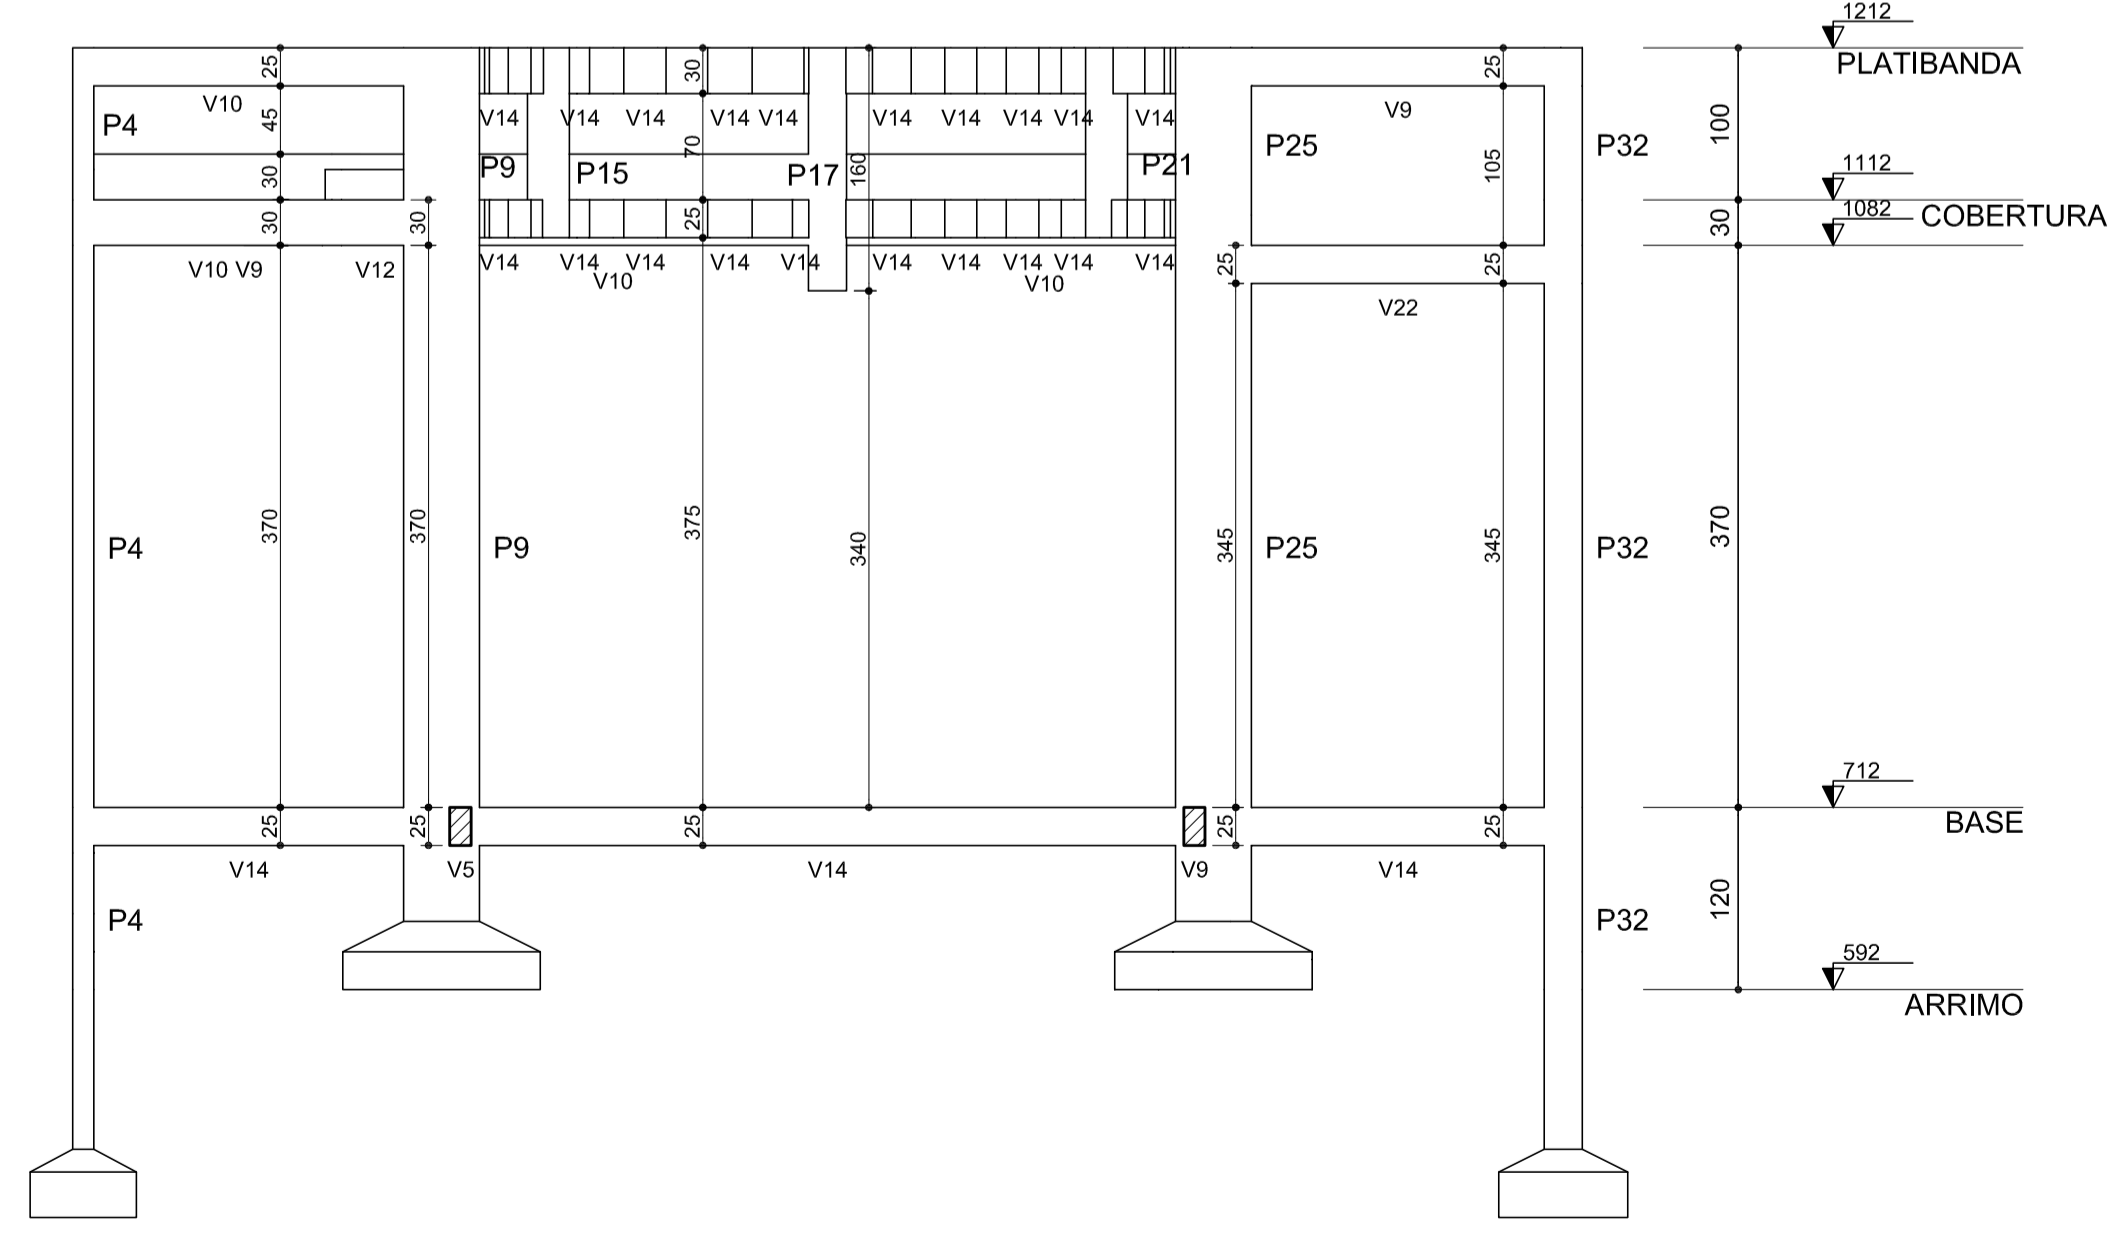

Corte C-C escala 1:50

3			
2			
1			
Nº	Data	Versão/Revisão	

FERREIRA COSTA
 Engenharia e Consultoria Ltda
 ferreiracostaengenharia@yahoo.com.br

Proprietário: PREFEITURA MUNICIPAL DE PAPAGAIOS
 Projeto: PROJETO ESTRUTURAL
 Ref.: FORMA - PLATIBANDA E CORTES

Endereço: PRAÇA ALEXANDRE MACIEL nº 86 - SANTO ANTÔNIO - PAPAGAIOS - MG
 Autores: *MBC* *SFC*
 MARLON BATISTA DA COSTA Eng. Civil - SAREMATA - CREA 50744/D
 SIMÔNIA C. FERREIRA COSTA Eng. Civil - CREA 177925/D

Data: MAI/2017
 Escala: INDICADA
 Folha: **04**