



# BAIRRO NOSSA SENHORA DE LOURDES

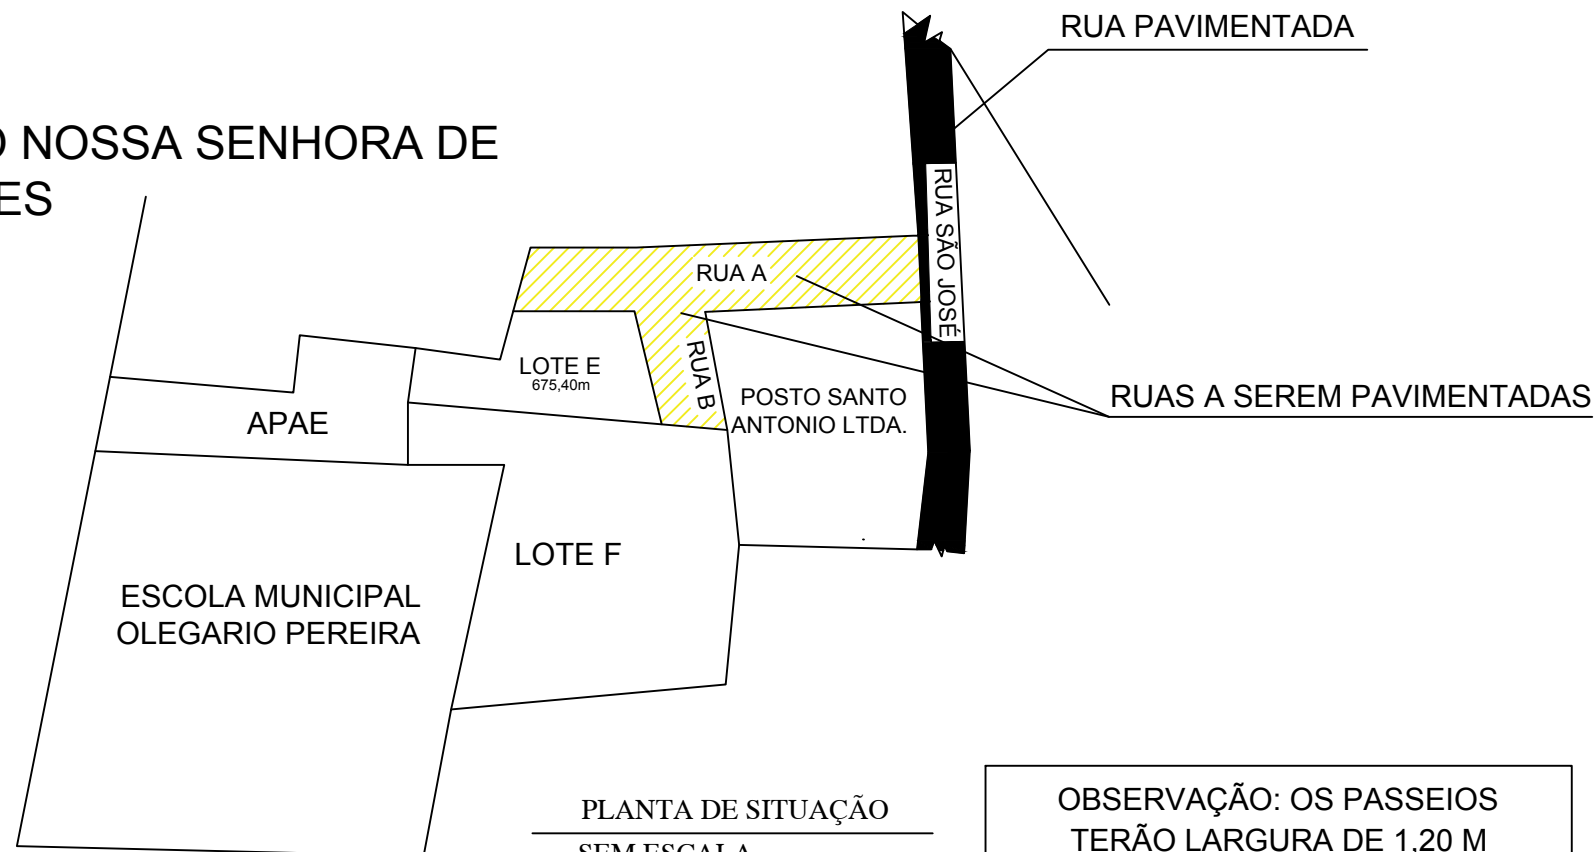


PLANTA DE SITUAÇÃO SEM ESCALA


OBSERVAÇÃO: OS PASSEIOS TERÃO LARGURA DE 1,20 M LIVRES DE QUAISQUER OBSTÁCULOS COMO ÁRVORES OU POSTES, ETC.

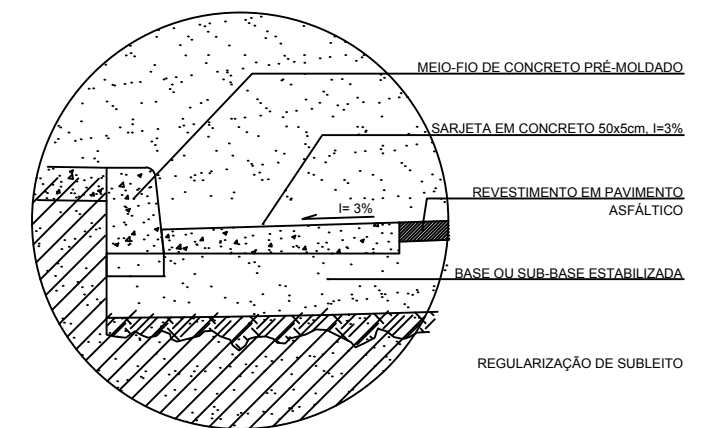


Detalhe 02

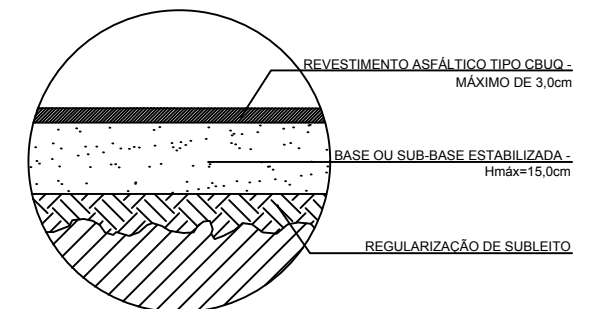


Detalhe 01

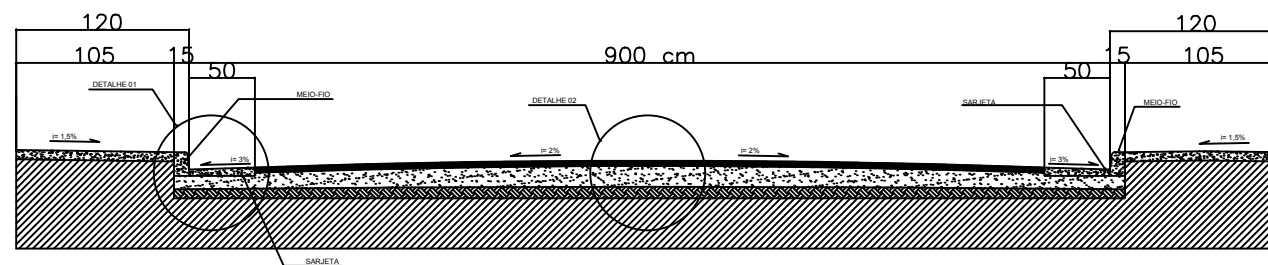

CORTE RUA A

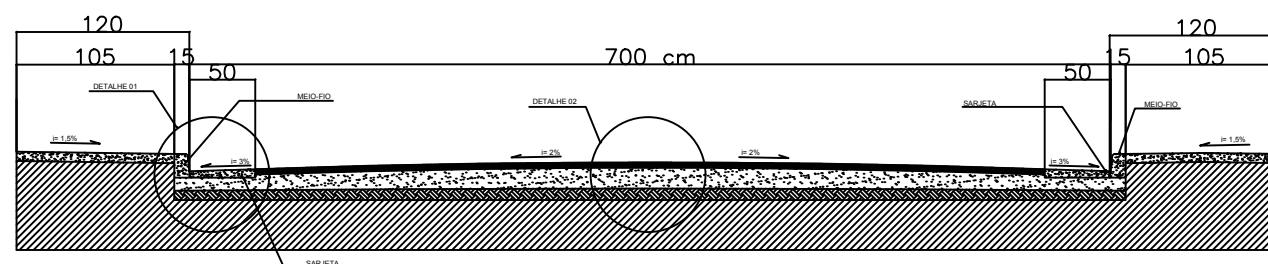

CORTE RUA B

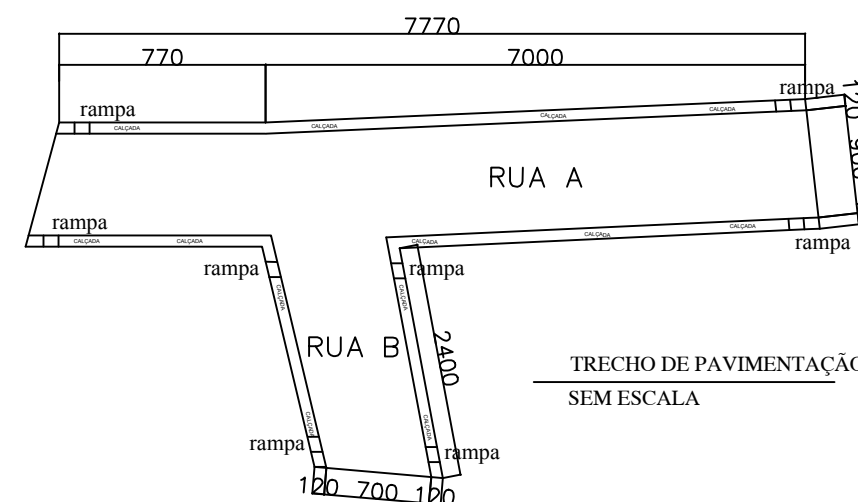

PREFEITURA MUNICIPAL DE PAPAGAIOS

PROJETO PAVIMENTAÇÃO ASFALTICA CBUQ - RUA A E RUA B - NOSSA SENHORA DE LOURDES

RESPONSÁVEL TÉCNICO: IRLEY GERALDO ALVES VIERA CREA-MG:175870/D

ABRIL/2018