




PLANTA LAYOUT
ESC. 1:50

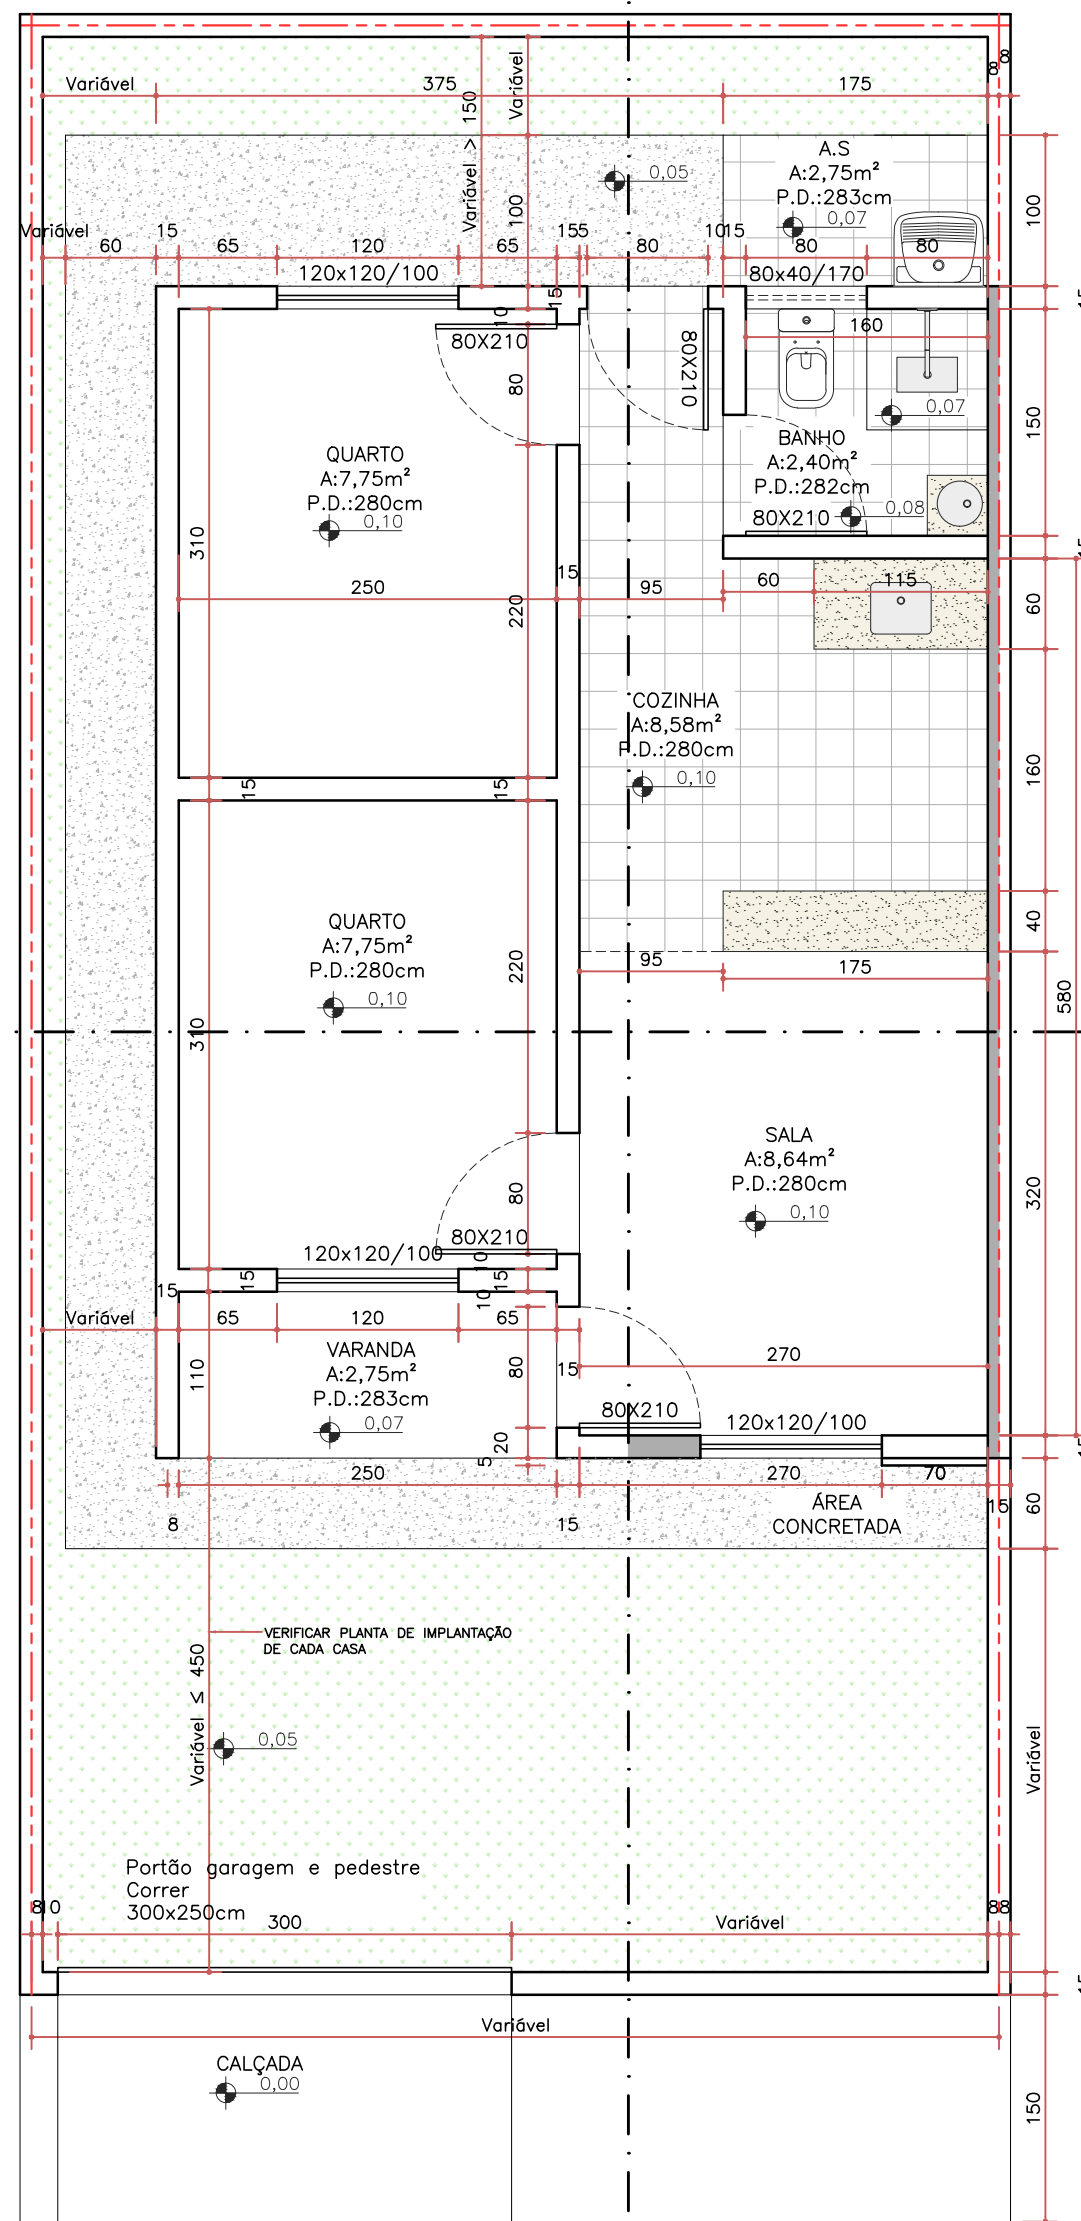


PLANTA BAIXA
ESC. 1:50

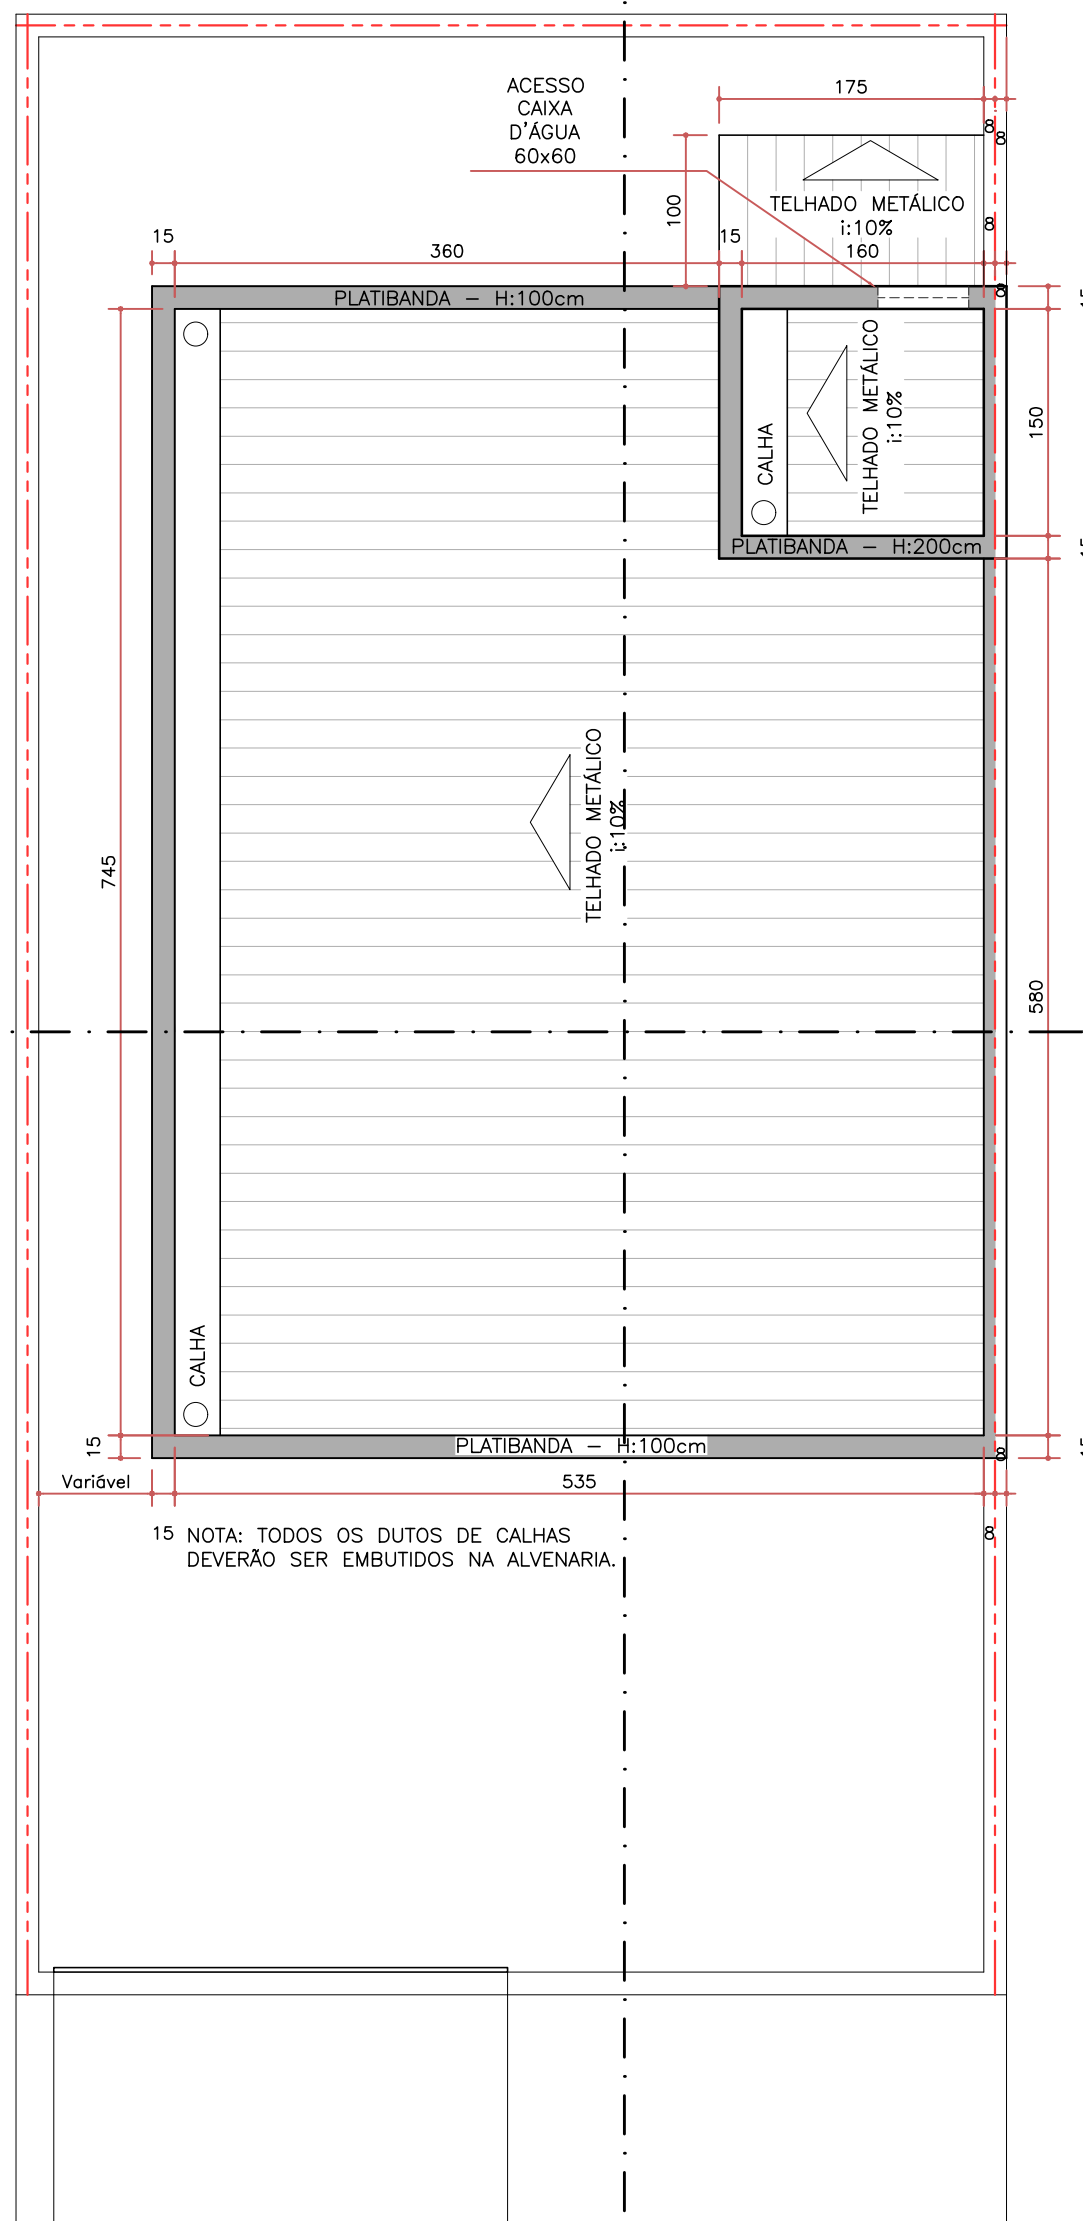


PLANTA COBERTURA
ESC. 1:50

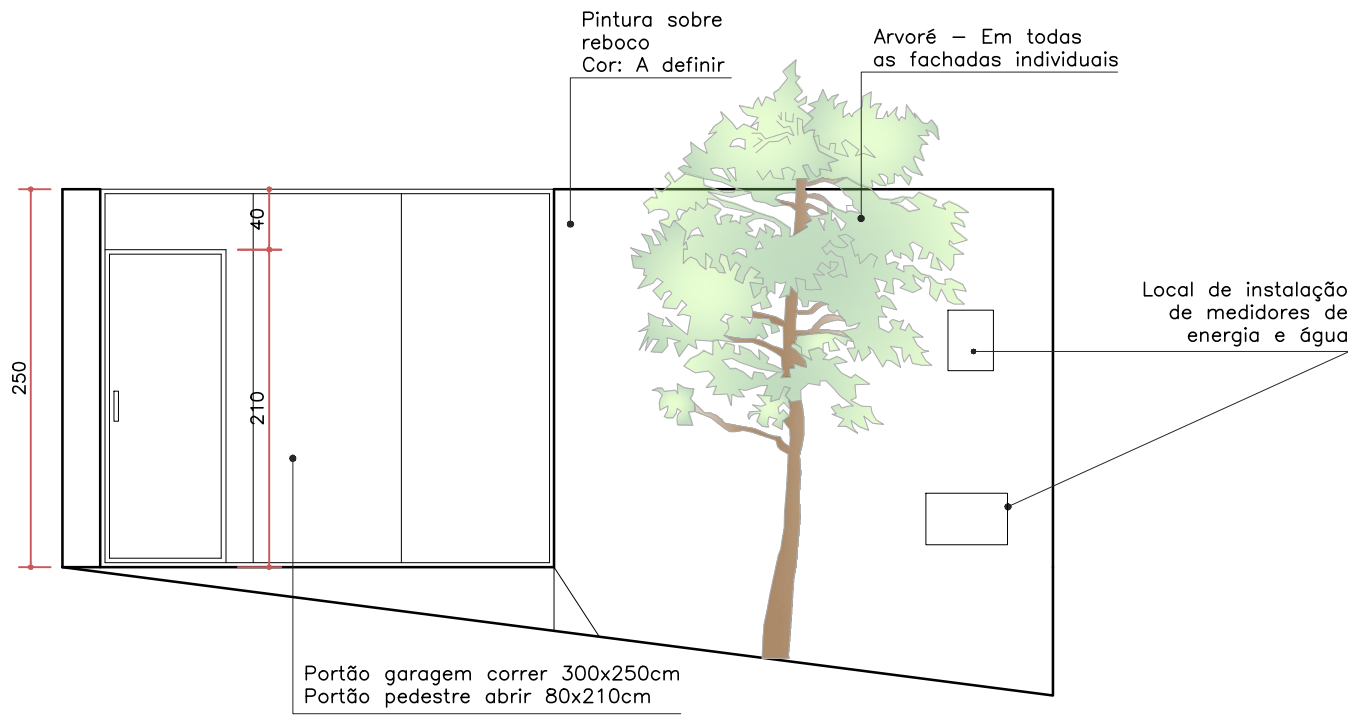


ELEVAÇÃO GRADIL
ESC. 1:50

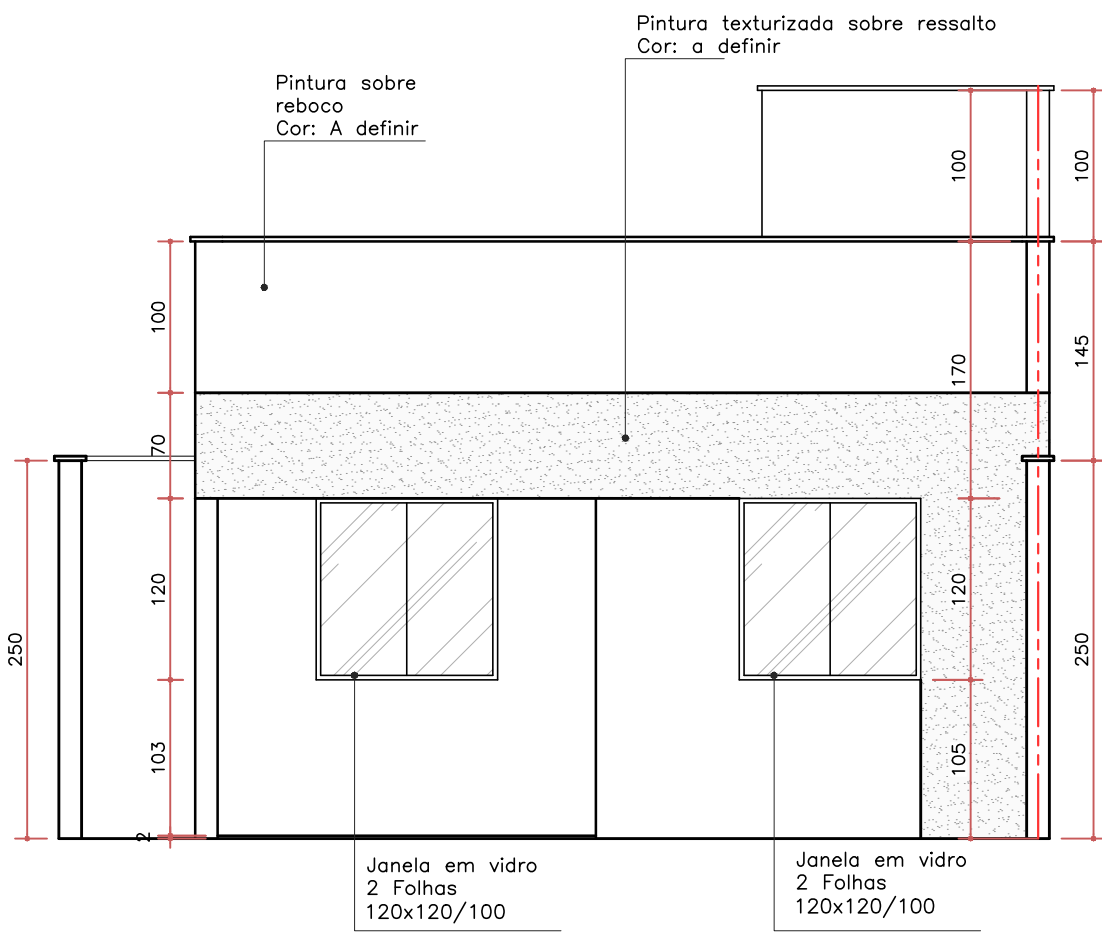


ELEVAÇÃO FRONTAL
ESC. 1:50

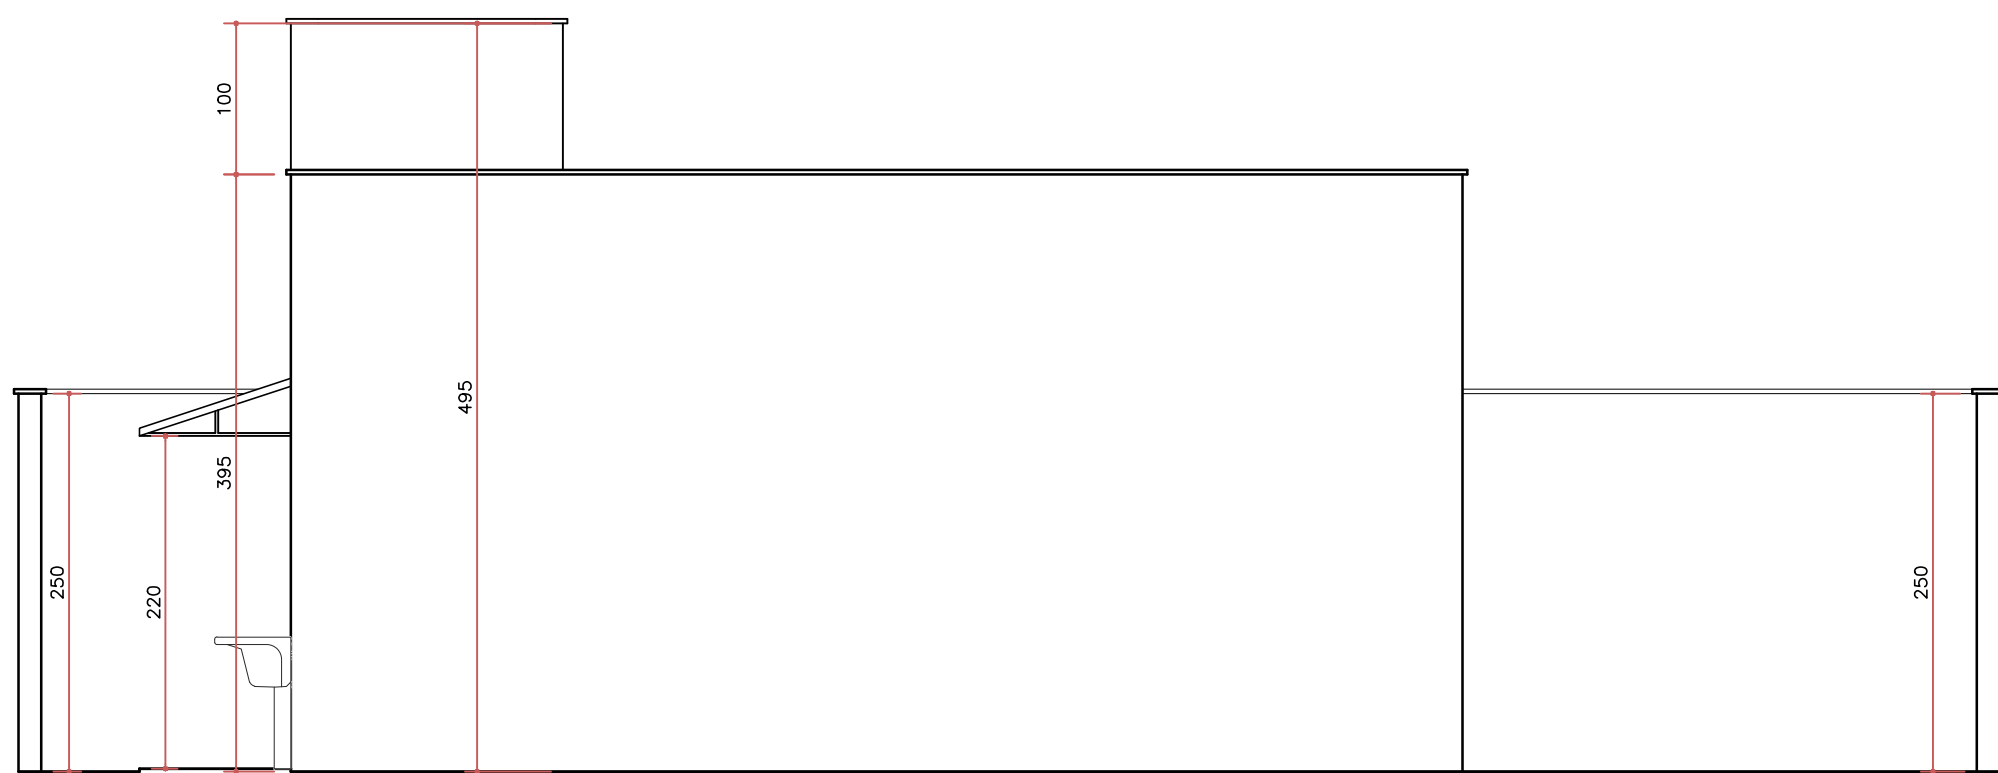


ELEVAÇÃO LATERAL
ESC. 1:50

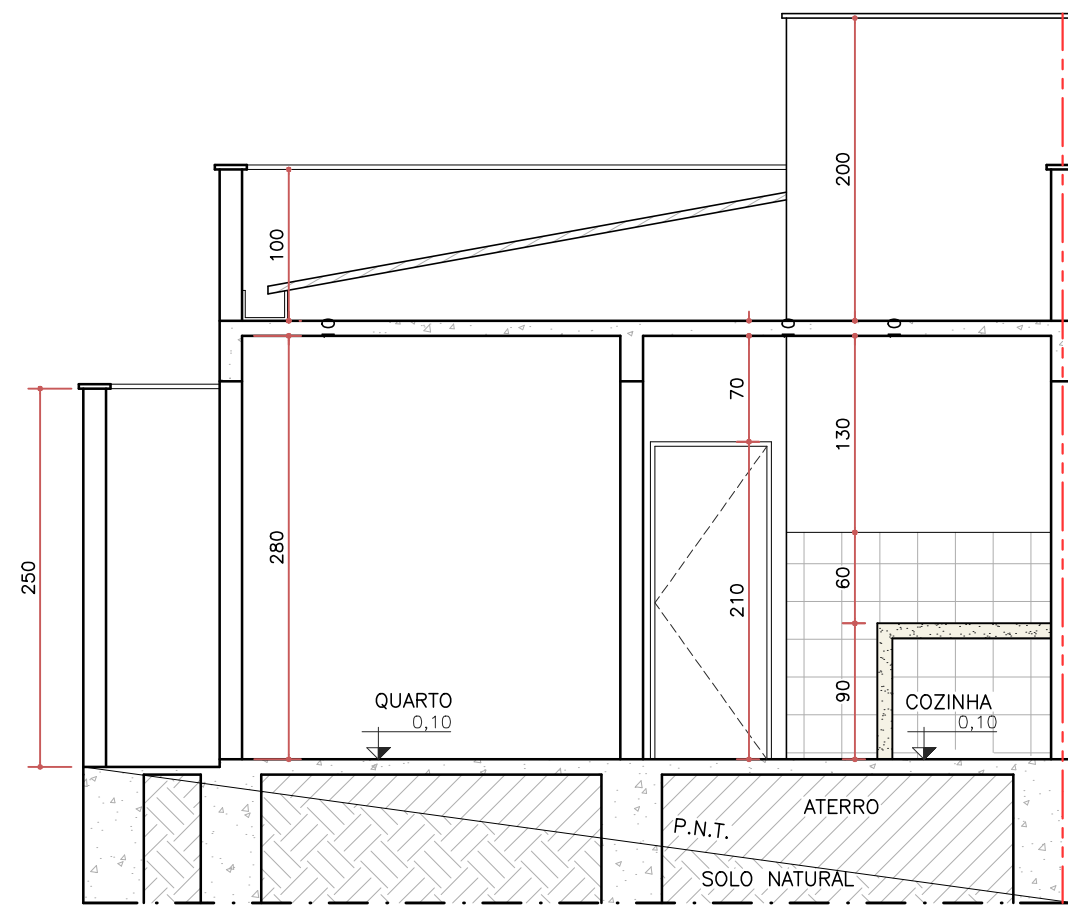

CORTE AA
ESC. 1:50

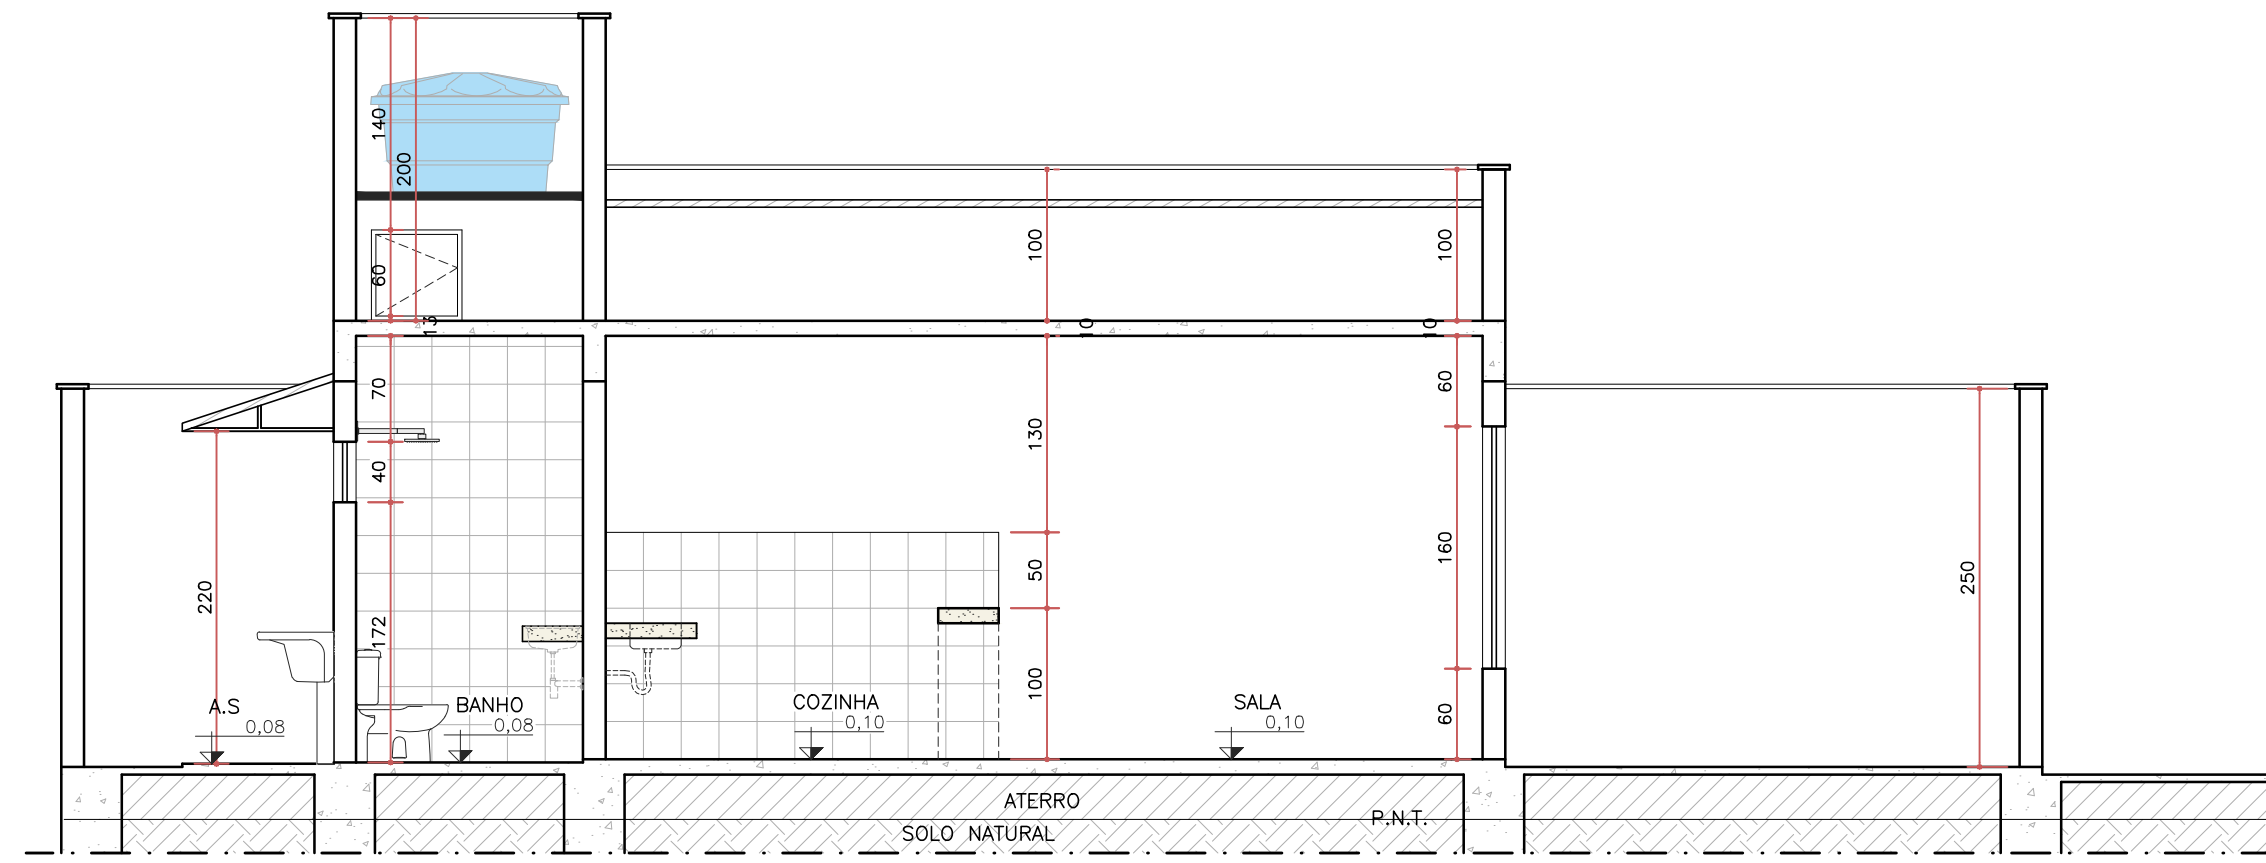

CORTE AA
ESC. 1:50

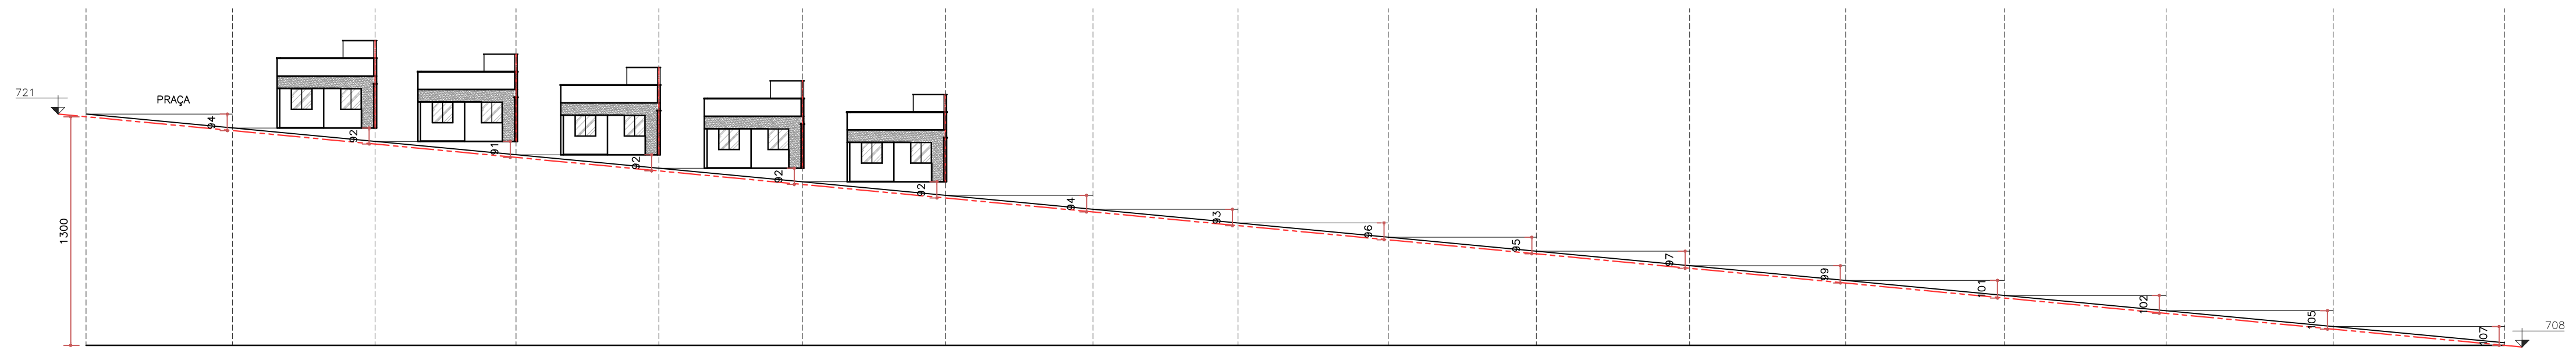

DESNIVEL RUA VICENTE CORNELIO
ESC. 1:250



IMPLANTAÇÃO
ESC. 1:250