

NOTAS

- MEDIDAS E NÍVEIS EM METROS.
- VERIFICAR POSIÇÃO EXATA DOS PILARES NO PROJETO ESTRUTURAL.
- VERIFICAR DETALHES CONSTRUTIVOS PERTINENTES NAS PRANCHAS DE DETALHAMENTO.
- EM CASO DE CONFLITO DE INFORMAÇÕES ENTRE O PROJETO GRÁFICO E O MEMORIAL DESCRITIVO, PREVALECE A INFORMAÇÃO CONTIDA NOS DESENHOS.
- ALTERAÇÕES NESTE PROJETO SOMENTE COM AUTORIZAÇÃO EXPRESSA DO FNDE.

REFERÊNCIAS:

- PLANILHA DE QUANTITATIVOS.
- MEMORIAL DESCRITIVO E ESPECIFICAÇÕES TÉCNICAS.

LEGENDA:

	INDICAÇÃO NÍVEIS PLANTA E CORTE		INDICAÇÃO DE VISTAS
	INDICAÇÃO DE CORTES		ESPECIFICAÇÕES DE MATERIAIS
	INDICAÇÃO DE FACHADAS		INDICAÇÃO DE EIXOS
	INDICAÇÃO DE PORTAS E JANELAS		INDICAÇÃO DE ELEMENTOS (BANGADAS, PRATELEIRAS E ETC.)

Nº	DATA	DESCRIÇÃO
02	JANEIRO/ 2017	Atendimento à NBR 9050/ 2015. Alteração: quadro de áreas, fechamento frontal, sanitários infantis 1 e 2, altura da platibanda, mobiliário e equipamento, altura da cerâmica nos sanitários, cor dos portões dos solários e altura da porta PA4; Acréscimo: do gradil e quadro de cargas no castelo d'água, de duchas higiênicas e escaninhos pré-escola.
01	JULHO/ 2016	Alteração paredes - shaft para tubulação hidráulica e detalhamento; alteração da altura da platibanda.

CONTROLE DE REVISÕES

Fundo Nacional de Desenvolvimento da Educação

Ministério da Educação

PROJETO PADRÃO - FNDE

PROPRIETÁRIO: _____

ENDEREÇO: _____

MUNICÍPIO – UF: _____

PROPRIETÁRIO: _____

RESP. TÉCNICO: **CREA**

AUTOR DO PROJETO: **CAU**

DLFO	CREA
	RA

OBSERVAÇÕES:


PROGRAMA PROINFÂNCIA - PROJETO TIPO 1
PROJETO DE ARQUITETURA

COORDENAÇÃO CGEST - Coordenação Geral de Infraestrutura Educacional	DETALHAMENTO DE ESQUADRIAS JANELAS	ARQ
REVISÃO R.00 R.01 R.02	ESCALA INDICADA DATA EMISSÃO JANEIRO/2017	FRANCHA 14/38

LEGENDA DE JANELAS - JANELAS ALUMÍNIO

REF.	Dimensões (cm)	Área(m²)	Quant.	ÁreaTotal (m²)	h do peitoril(cm)/Tipo	AMBIENTES
JA-1	70 x 125	0,88	02	1,75	90 cm - guilhotina	Rouparia, Lactário
JA-2	140 x 145	1,00	01	1,00	70 cm - guilhotina	Cozinha*
JA-3	140 x 115	1,61	02	3,22	100 cm - fixo	Alimentação
JA-4	140 x 145	2,03	01	2,03	70 cm - guilhotina	Cozinha*
JA-5	200 x 108 - 128	2,36	01	2,36	82 e 102 cm - fixo	Secretaria
JA-6	210 x 50	1,05	02	2,10	215 cm - maximar	Depósitos
JA-7	210 x 75	1,58	08	12,60	102 cm - maximar	Sanitários infantis, Fraldários, Copa e Rouparia
JA-8	210 x 100	2,10	03	6,30	165 cm - maximar	Alimentação, Depósito e PCO infantil
JA-9	210 x 150	3,15	03	9,40	115 cm - maximar	Cozinha*, Sec. Lactário, Prof. reuniões, Direção, Almox.
JA-10	140 x 150	2,10	01	2,10	115 cm - maximar	Lavanderia
JA-11	140 x 75	1,05	06	6,30	190 cm - maximar	Lavand., Vest.fem., Vest.mas., DML, PCO Inf., Despensa*
JA-12	420 x 50	2,10	04	8,40	215 cm - maximar	Pré-escola 2 e 3, Creche II-1, Creche III-1
JA-13	420 x 150	6,30	02	12,60	115 cm - maximar	Refeitório
JA-14	560 x 100	5,60	06	33,60	165 cm - maximar	Creches I, Creche II-2, Creche III-2 e Pré-escola 1 e 4
JA-15	560 x 150	8,40	02	16,80	115 cm - maximar	Refeitório, Cozinha* e Despensa*
JA-16	100 x 85	1,36	04	5,44	130 cm - fixo	Sanitários infantis

*AS JANELAS DA COZINHA E LACTÁRIO DEVEM PREVER TELA.

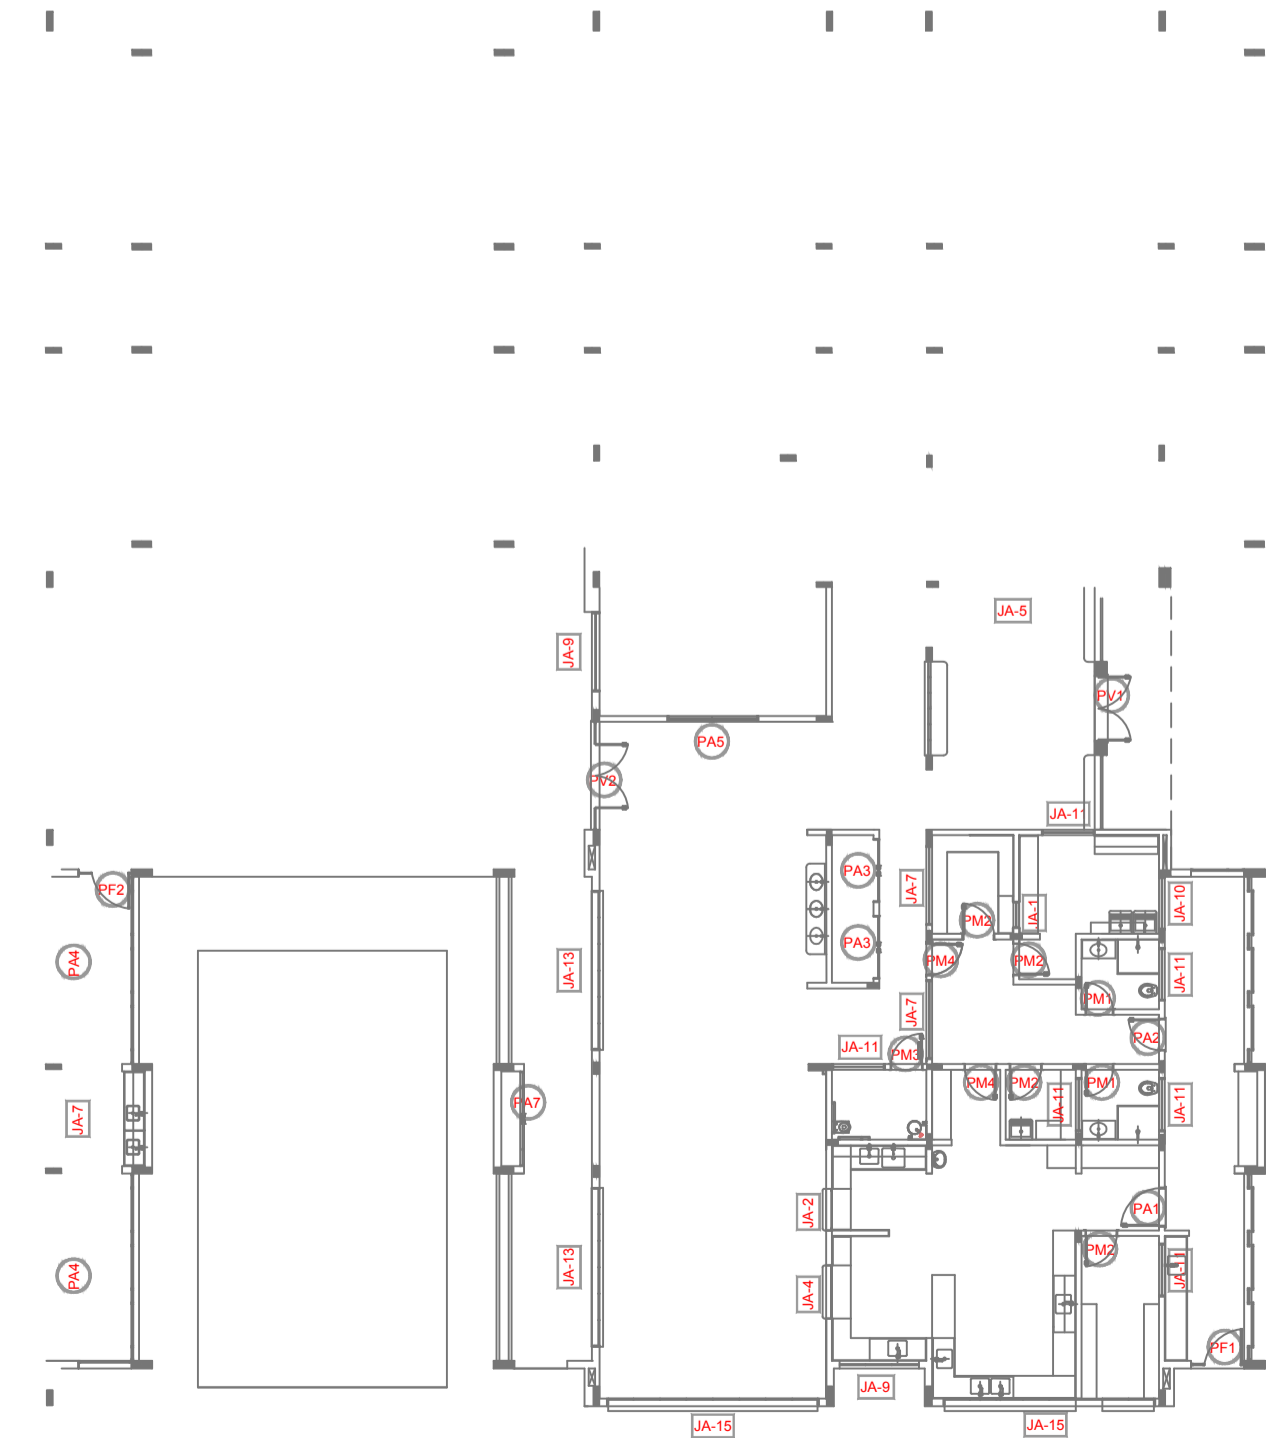

1 MAPA DE ESQUADRIAS
ESCALA 1/200