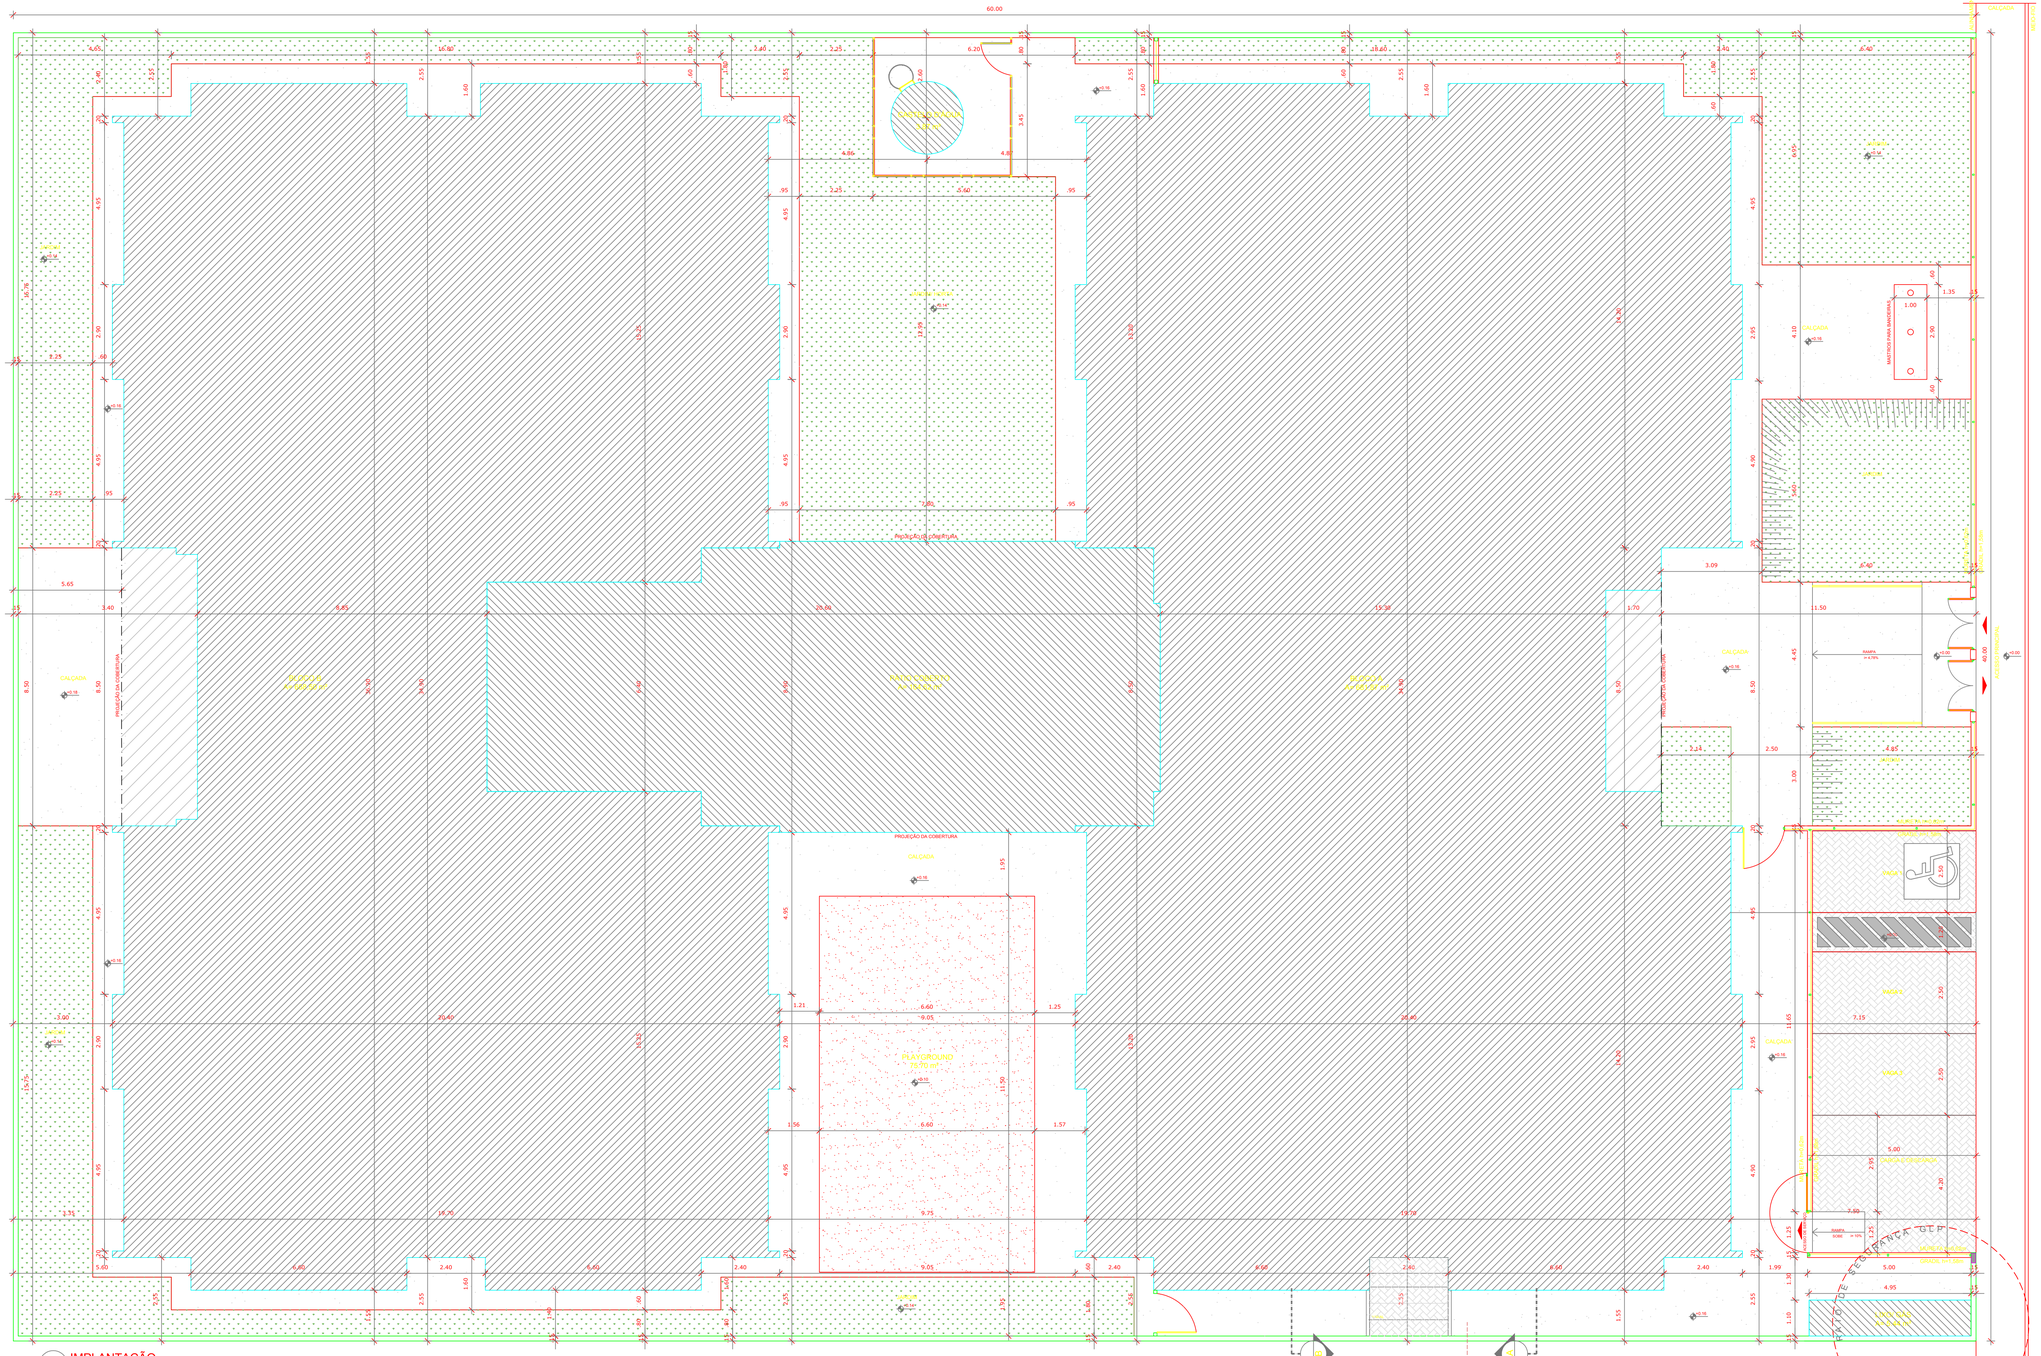
60.00
40.00
BLOCO A
BLOCO B
PÁTIO COBERTO
PLAYGROUND
7.670,00 m²
CALÇADA
PROJEÇÃO DA COBERTURA
MASTROS PARA BANDEIRAS
VAGA 1
VAGA 2
VAGA 3
VAGA 4
CALÇADA ACESSIBILIDADE
RAMPA
i= 4,78%
RAMPA
i=16%
ACESSO PRINCIPAL
ACESSO SECUNDÁRIO
ACESSO SERVIÇO
ÁREA DE SERVIÇO
GRADE METÁLICA
ÁREA DE SERVIÇO
GRADE METÁLICA
ÁREA DE SERVIÇO
GRADE METÁLICA