


LEGENDA DAS INDICAÇÕES	LEGENDA
BN Banheira com pejo de 90° - 25 mm - 1/2" - FNDE	ALIMENTADOR FRESAL
BB Bebedouro com pejo de 90° - 25 mm - 1/2" - FNDE	HIDROMETRO
CH Chuveiro - 25 mm x 1/2"	REGISTRO BRUTO GAVETA INDUSTRIAL C/PVC SOLDAVEL - RG
DH Ducha Higienica - 25 mm x 1/2"	REGISTRO BRUTO GAVETA EUROPA C/PVC SOLDAVEL - RG
LV Lavatório com pejo de 90° - 25 mm - 1/2"	REGISTRO DE PRESSÃO C/PVC SOLDAVEL - RP
M.R. Máquina de lavar roupa com Te de 90° - 25 mm - 3/4" - FNDE	REGISTRO DE GAVETA C/CANOLA CROMADA C/PVC SOLDAVEL - RG
PIA Pia de cozinha com pejo de 90° - 25 mm - 1/2"	VÁLVULA DE DESCARGA C/PVC SOLDAVEL - VD
PR Purificador com pejo 90° - 25 mm - 1/2" - FNDE	
RP Registro de Pressão com PVC soldável - 25 mm - 3/4"	
RG Registro de gaveta cromada C/PVC soldável - 3/4"	
TLR Tanque de lavar com pejo de 90° - 25 mm - 3/4"	
TJ Tomeira de Jarrin - 25 mm x 1/2"	
VD Válvula de descarga C/PVC soldável - 1 1/2"	
VS Vaso Sanitário com válvula de descarga - 1 1/2"	
M.L. Lava luças com pejo de 90° - 25 mm - 1/2"	

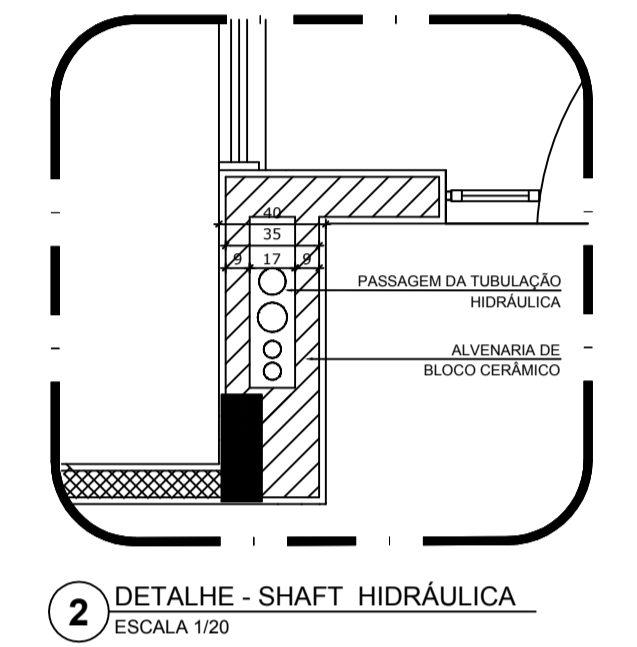

NOTAS

- EXECUTAR ESTE PROJETO JUNTAMENTE COM O PROJETO ESTRUTURAL.
- ANTES DA CONCRETAGEM REVERSISSIMA PARA AS TUBULAÇÕES DENTRO DOS LIMITES ESTABELECIDOS PELA NBR 6188:2014.
- PARA A TIRADA DOS PONTOS HIDRÁULICOS VERIFICAR REFERÊNCIA NO MEMORIAL DESCRITIVO.
- ALTERAÇÕES NESTE PROJETO SOMENTE COM AUTORIZAÇÃO EXPRESSA DO FNDE.

REFERÊNCIAS:

- MEMORIAL DESCRITIVO E ESPECIFICAÇÕES TÉCNICAS

Nº	DATA	DESCRIÇÃO
01	JULHO/2016	Alteração paredes - shaft para tubulação hidráulica e detalhamento; alteração da altura da platibanda.
02	JANEIRO/2017	Alteração: quadro de áreas, fechamento frontal, sanitários infantis 1 e 2, altura da platibanda, mobiliário e equipamento, altura da cortina nos sanitários, cor dos portões dos sanitários e altura da porta PAA.

Nº	DATA	DESCRIÇÃO
01	JULHO/2016	Alteração paredes - shaft para tubulação hidráulica e detalhamento; alteração da altura da platibanda.
02	JANEIRO/2017	Alteração: quadro de áreas, fechamento frontal, sanitários infantis 1 e 2, altura da platibanda, mobiliário e equipamento, altura da cortina nos sanitários, cor dos portões dos sanitários e altura da porta PAA.

Atendimento à NBR 9060/2015:
 Alteração: quadro de áreas, fechamento frontal, sanitários infantis 1 e 2, altura da platibanda, mobiliário e equipamento, altura da cortina nos sanitários, cor dos portões dos sanitários e altura da porta PAA.
 Acréscimo: do gradil e quadro de carga no castelo d'água, de duchas higiênicas e escarinhos pré-escala.

PROJETO PADRÃO - FNDE

PROPRIETÁRIO: _____
 ENDEREÇO: _____
 MUNICÍPIO - UF: _____

PROPRIETÁRIO: _____
 RESP. TÉCNICO: _____ CREA _____
 AUTOR DO PROJETO: _____ CAU _____

DIFNO: _____
 RA: _____

OBSERVAÇÕES: _____

PROGRAMA PROINFÂNCIA - PROJETO TIPO 1

PROJETO DE INSTALAÇÕES

COORDENAÇÃO CGEST - Coordenação Geral de Infraestrutura Educativa	REDE DE AGUA FRIA DETALHES - CORTES	HAG
REVISÃO R.00 R.01 R.02	ESCALA 1:25 DATA EMISSÃO JANEIRO/2017	PRANCHAS 08/10

FORMATO A4 (1189x841)