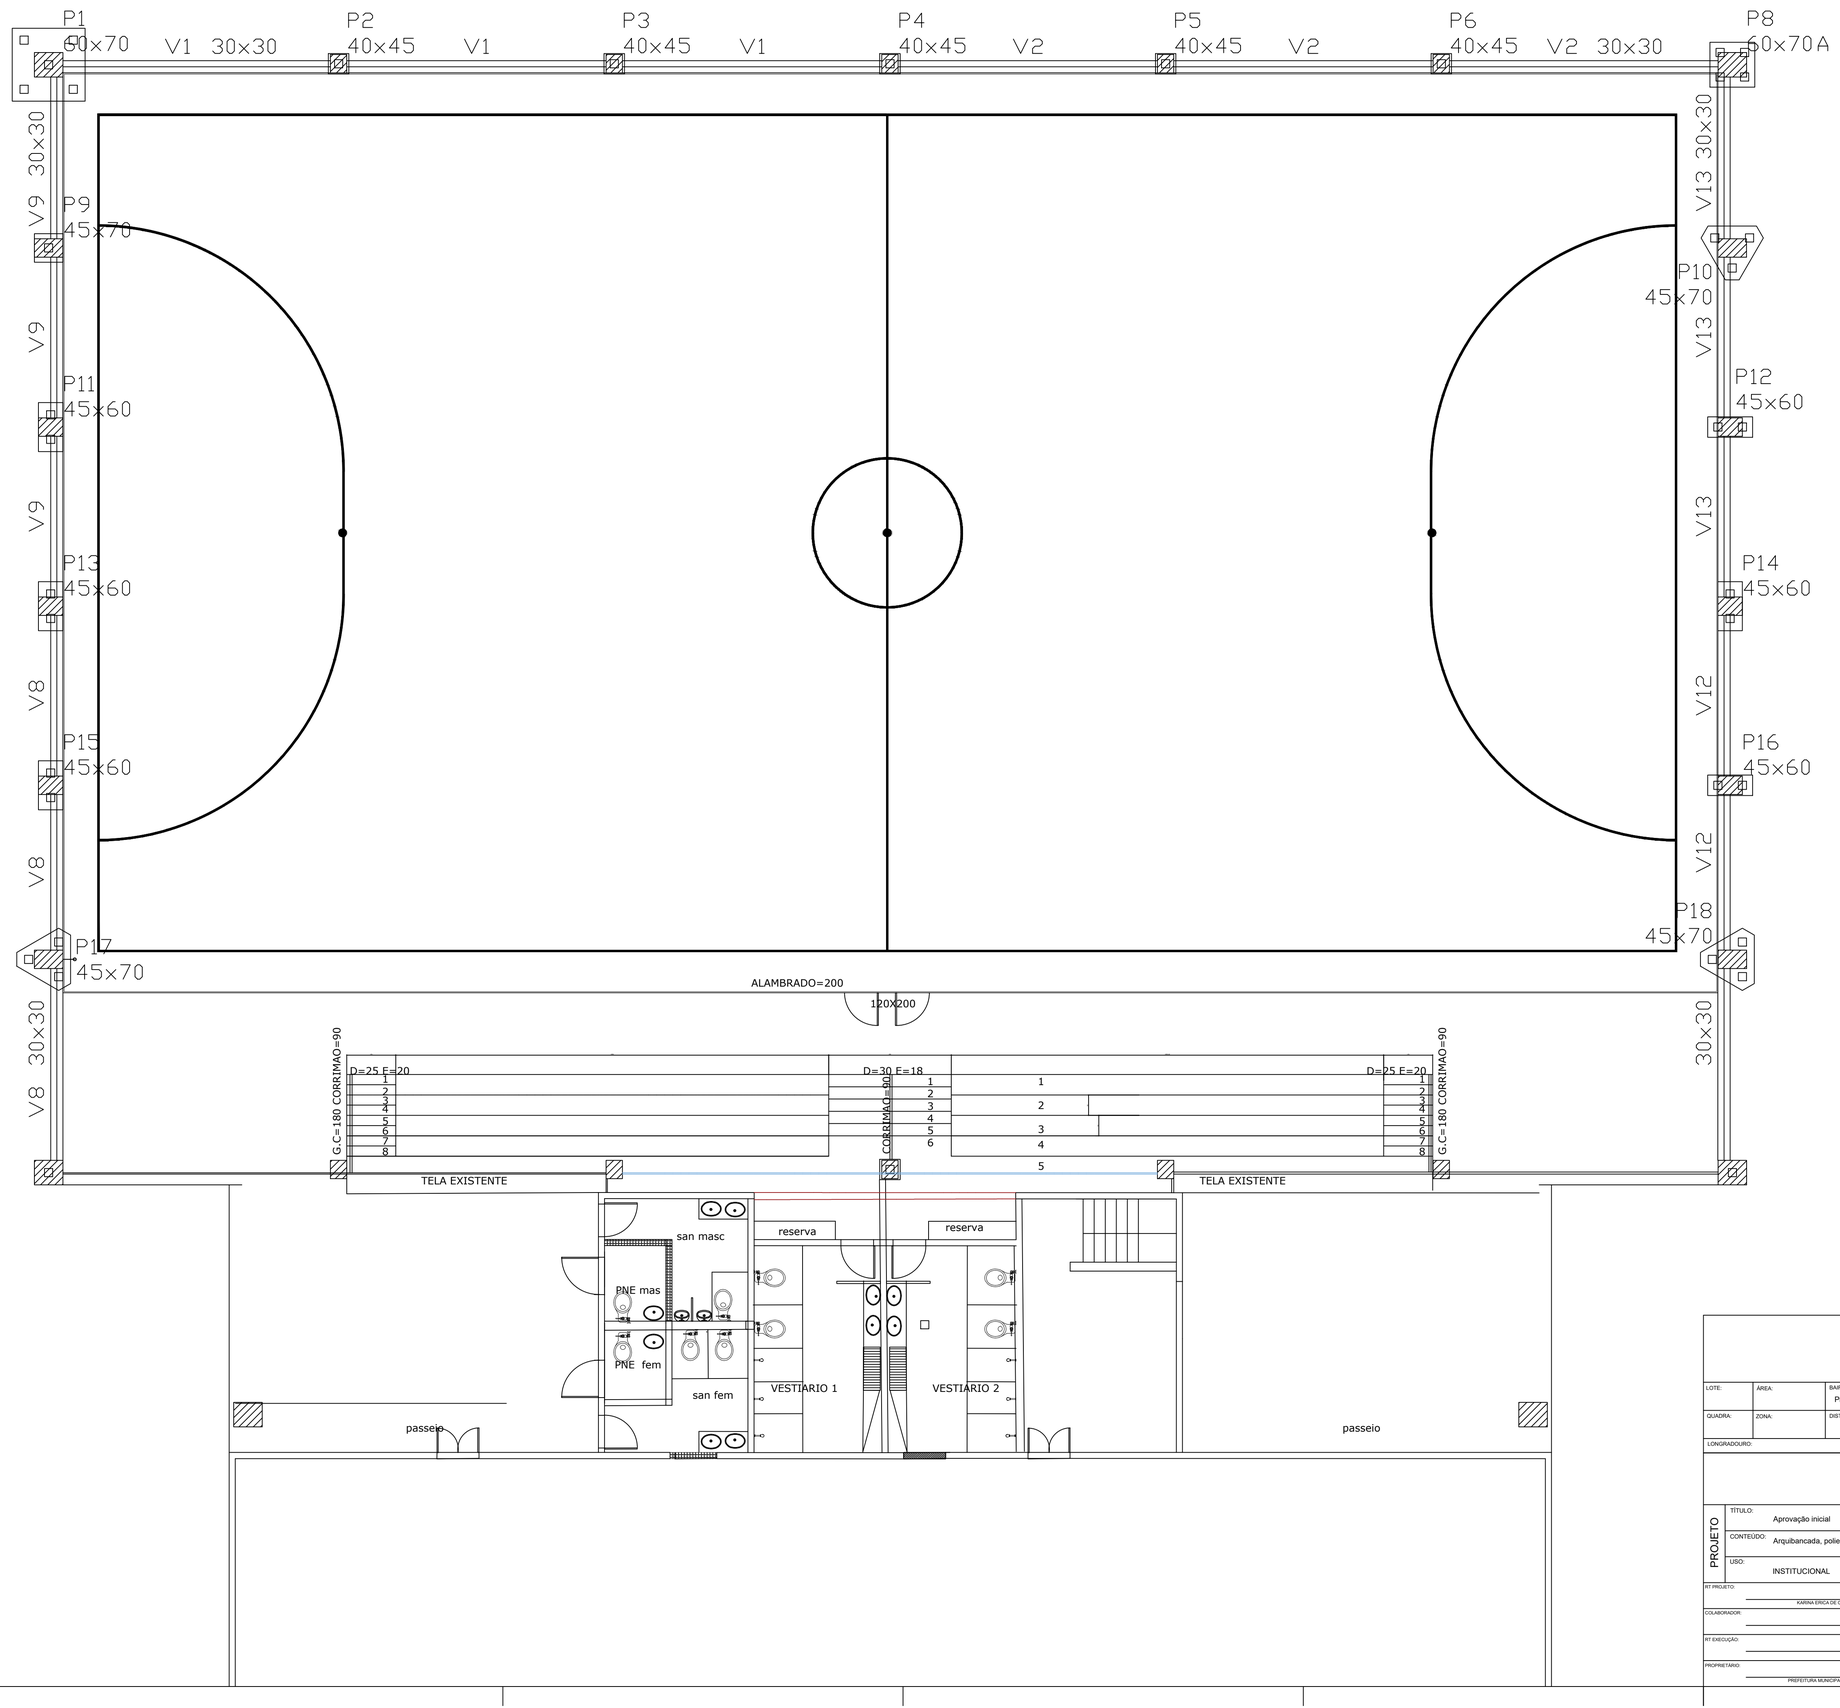

QUADRO DE ÁREAS	
ÁREA PROJEÇÃO:	
ÁREA A CONSTRUIR:	
EXISTENTE (APROVADA):	—
EXISTENTE (NÃO APROVADA):	—
TOTAL:	
TAXA OCUPAÇÃO:	
COEF. APROVEITAMENTO:	
OBSERVAÇÕES:	

LOTE:	ÁREA:	BAIRRO: Praça da lagoa, S/N, Bairro Santo Antônio
QUADRA:	ZONA:	DISTRITO: Papagaios- MG.
LONGRADOURO:		

PROJETO

TÍTULO: Aprovação inicial

CONTEÚDO: Arquibancada, poliesportivo Lineu Campos

USO: INSTITUCIONAL

RT PROJETO: KARINA ERICA DE OLIVEIRA	A42262-2 CAU	DATA: Maio 2023
COLABORADOR:		DESENHO: —
RT EXECUÇÃO:	CREA	FOLHA: 01
PROPRIETÁRIO: PREFEITURA MUNICIPAL DE PAPAGAIOS	CPF	