
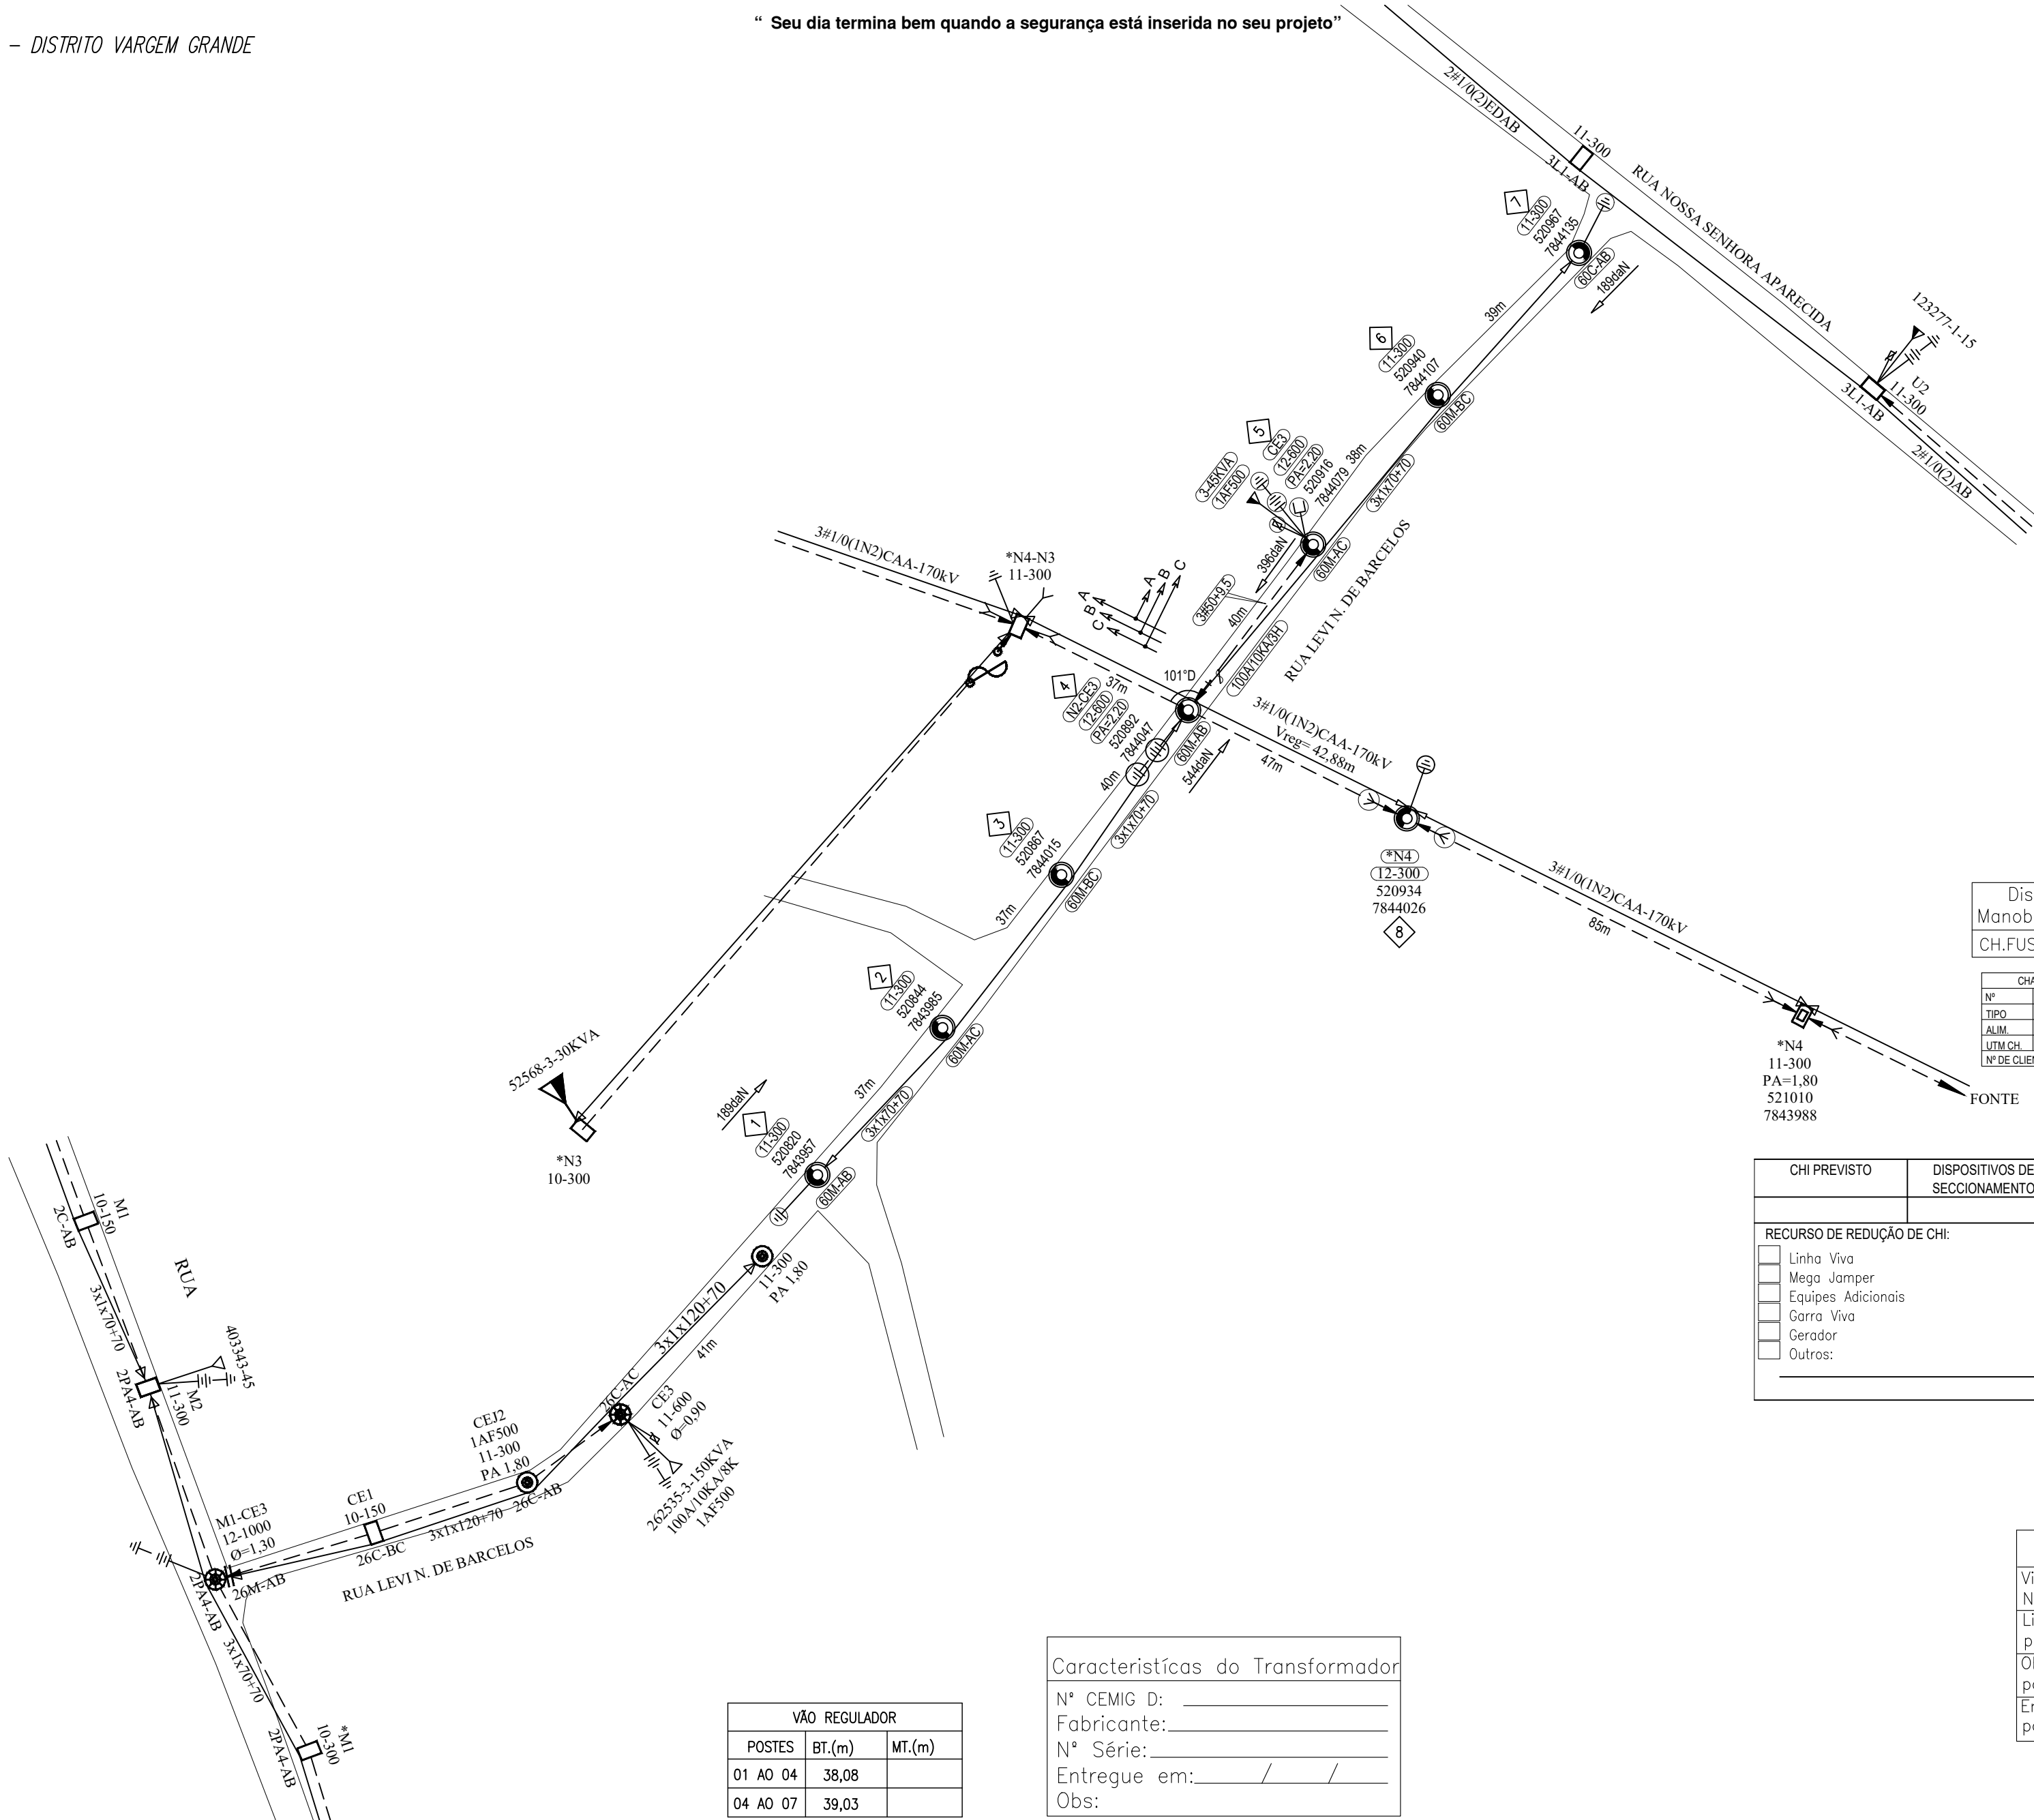


“ Seu dia termina bem quando a segurança está inserida no seu projeto”

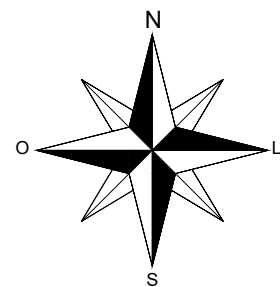

Dispositivo de Manobra ou Proteção
CH.FUS.REPT.Nº264518

CHAVE P/ INTERRUÇÃO	
Nº	264518-30T
TIPO	CH. FUS. REPET.
ALIM.	PPS/09
UTM CH.	521832:7843614
Nº DE CLIENTES A DESL.	210

OBRA APROVADA

Concluída em ____/____/____

Amostragem-lote _____ ☐

 - Vistoria real _____ ☐

 - Sem Vistoria _____ ☐

Fora da Amostragem _____ ☐

Modificações pela ____/____/____

 Materiais: Sim _____ Não ☐

 Mão de obra: Sim _____ Não ☐

 Projeto: Sim _____ Não ☐

Requer balanço pela PE/CE

 Sim ☐ Não ☐

Nome: _____

Data: ____/____/____

Assinatura _____ Matrícula _____

Ordem Interna

CEMIG D-PE/CE

OBRA PARTICULAR


Projeto: _____

Liberado por: _____

NºPessoal: _____ Data: ____/____/____

Esta liberação não isenta a responsabilidade da empreiteira quanto a observância das normas e padrões da CEMIG D e eventuais falhas no projeto não reconhecíveis na análise.

	CEMIG D-PE/CE
OBRA PARTICULAR	
História do Material Feita por: _____	
NºPessoa: _____	Data: ____/____/____
Liberado para início de Construção até: ____/____/____	
por: _____	NºPessoa: _____
Obra Recebida em: ____/____/____	
por: _____	NºPessoa: _____
Enviado para Atualização em: ____/____/____	
por: _____	NºPessoa: _____

R.T. 
CARLOS MAGNUM QUARESMA AZEVEDO
CRT 04801166601

ESCALA: <div style="text-align: center; font-size: 2em;">1:1000</div>		ARQ
N°PROJETO: <div style="height: 100px; border: 1px solid black;"></div>		
FOLHA: <div style="text-align: center; font-size: 1.5em;">Única</div>		ARQ
<div style="height: 100px; border: 1px solid black;"></div>		

CHI PREVISTO	DISPOSITIVOS DE SECCIONAMENTO
<p>RECURSO DE REDUÇÃO DE CHI:</p> <p><input type="checkbox"/> Linha Viva</p> <p><input type="checkbox"/> Mega Jumper</p> <p><input type="checkbox"/> Equipes Adicionais</p> <p><input type="checkbox"/> Garra Viva</p> <p><input type="checkbox"/> Gerador</p> <p><input type="checkbox"/> Outros:</p>	

Características do Transformador

Nº CEMIG D: _____

Fabricante: _____

Nº Série: _____

Entregue em: ____ / ____ / ____

Obs: _____

VÃO REGULADOR		
POSTES	BT.(m)	MT.(m)
01 AO 04	38,08	
04 AO 07	39,03	

<div> <div>PROJETO POSSUI</div> <div>USO MÚTUO ?</div> </div> <div> <input type="checkbox"/> Sim <input checked="" type="checkbox"/> Não </div>	
<input type="checkbox"/>	OI
<input type="checkbox"/>	TV_CABO
<input type="checkbox"/>	GVT_VIVO
<input type="checkbox"/>	NET
<input type="checkbox"/>	FIBRA ÓPTICA
<input type="checkbox"/>	INFOVIAS_CEMIG TELECOM
<input type="checkbox"/>	ILUMINAÇÃO PÚBLICA

NOME DO CONS.: Prefeitura Municipal de Papagaios
 CNPJ: 18.313.866/0001-18
 ENDEREÇO: Avenida Francisco Valadares da Fonseca, nº 250
 BAIRRO: Vasco Lopes
 TELEFONE: (37) 3274-1260
 CIDADE: Papagaios/MG
 CEP: 35.669-000
 LOCAL DA OBRA: Rua Levi N. de Barcelos - Distrito Vargem Grande

a				
b				
c				
	DATA	FEITO	VISTO	APROV
<u>A2</u>	ALTERAÇÕES			

Notas:

- 1-Máxima resistência na malha de terra de 80 OHMS;
- 2-Os postes de 11-300 deverão ter engastamento de 1,80m;
- 3-60C=Luminária LED 60W braço curto;
- 4-60M=Luminária LED 60W braço médio;

CÓDIGO DA LOCALIDADE: 83405

OBS.: - Neste projeto não há implicação ambiental que justifique qualquer licença;

PREFEITURA MUNICIPAL DE PAPAGAIOS

TOPÓGRAFO: Carlos Azevedo	VISTO:
PROJETISTA: Carlos Azevedo (33)98825-9800	APROVADO:
COPIA: Carlos Azevedo	DATA: 19/03/2025

EXTENSÃO E MODIFICAÇÃO DE RDP/RDI
RDR TRIFÁSICA PARA ATENDER A RUA LEVI N.
DE BARCELOS NO DISTRITO VARGEM GRANDE
MUNICÍPIO DE PAPAGAIOS/MG