
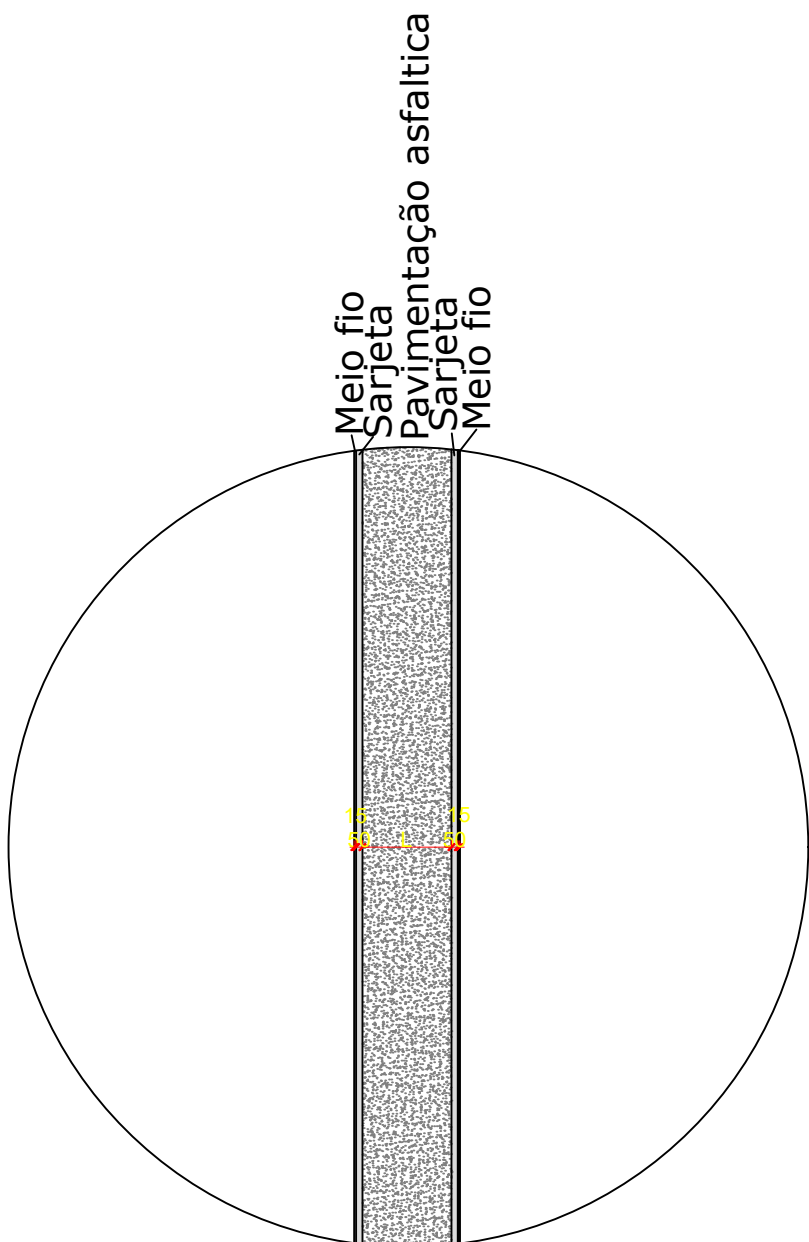
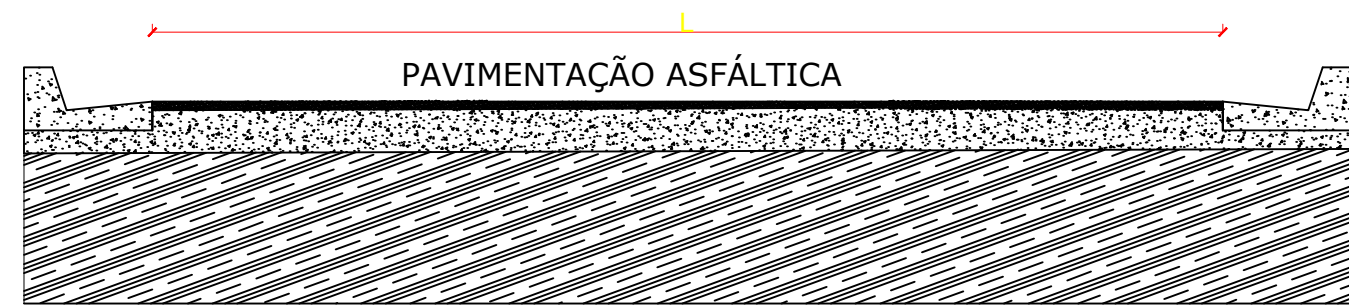
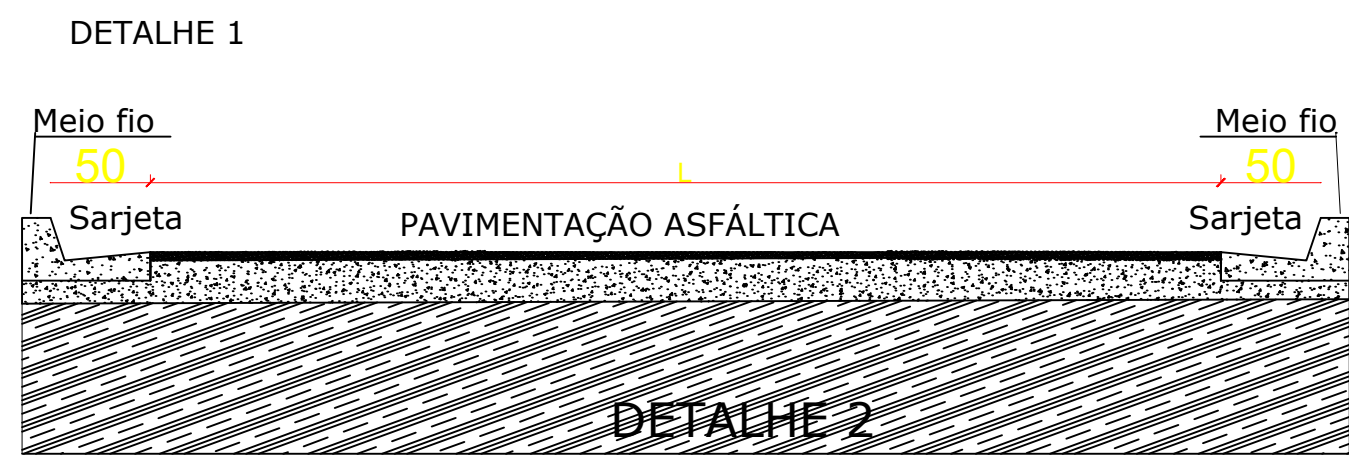
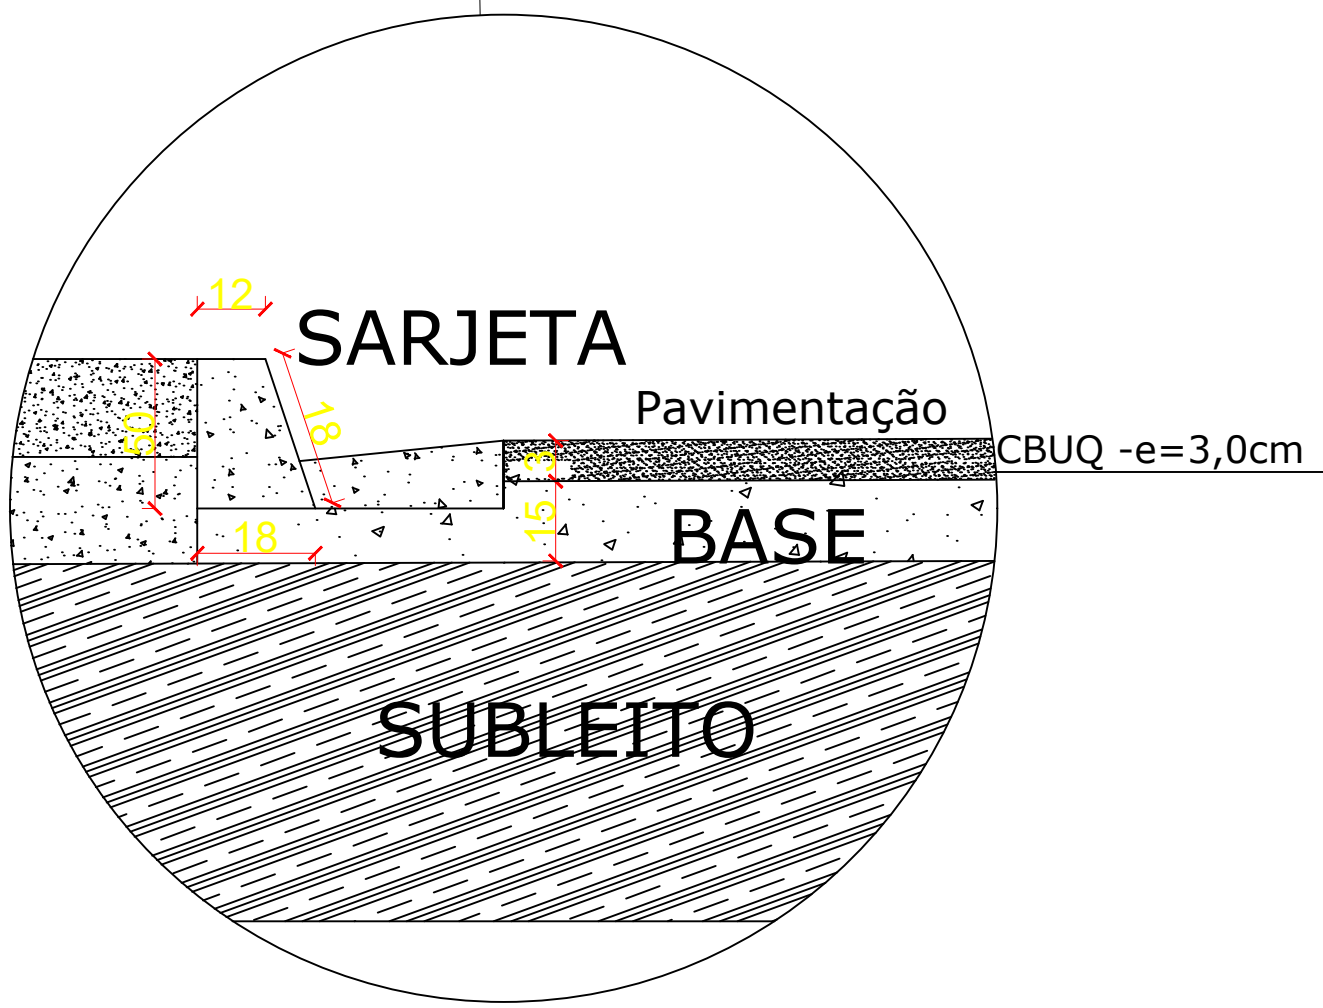


QUADRO DE QUANTIDADES - SINALIZAÇÃO VERTICAL (SUPPORTE)	QUANTIDADE (u)
SUPPORTE SIMPLES EM AÇO CARBONO GALVANIZADO DE SEÇÃO CIRCULAR COM Ø3" E COMPRIMENTO DE 3,0 m.* CIRCULAR COM Ø3" E COMPRIMENTO DE 3,0 m.*	6

SUPORTE SIMPLES EM AÇO CARBONO GALVANIZADO DE SEÇÃO CIRCULAR COM Ø3" E COMPRIMENTO DE 3,0 m.

A red circular sign with a diagonal slash over a black silhouette of a car, indicating no parking.

R-19

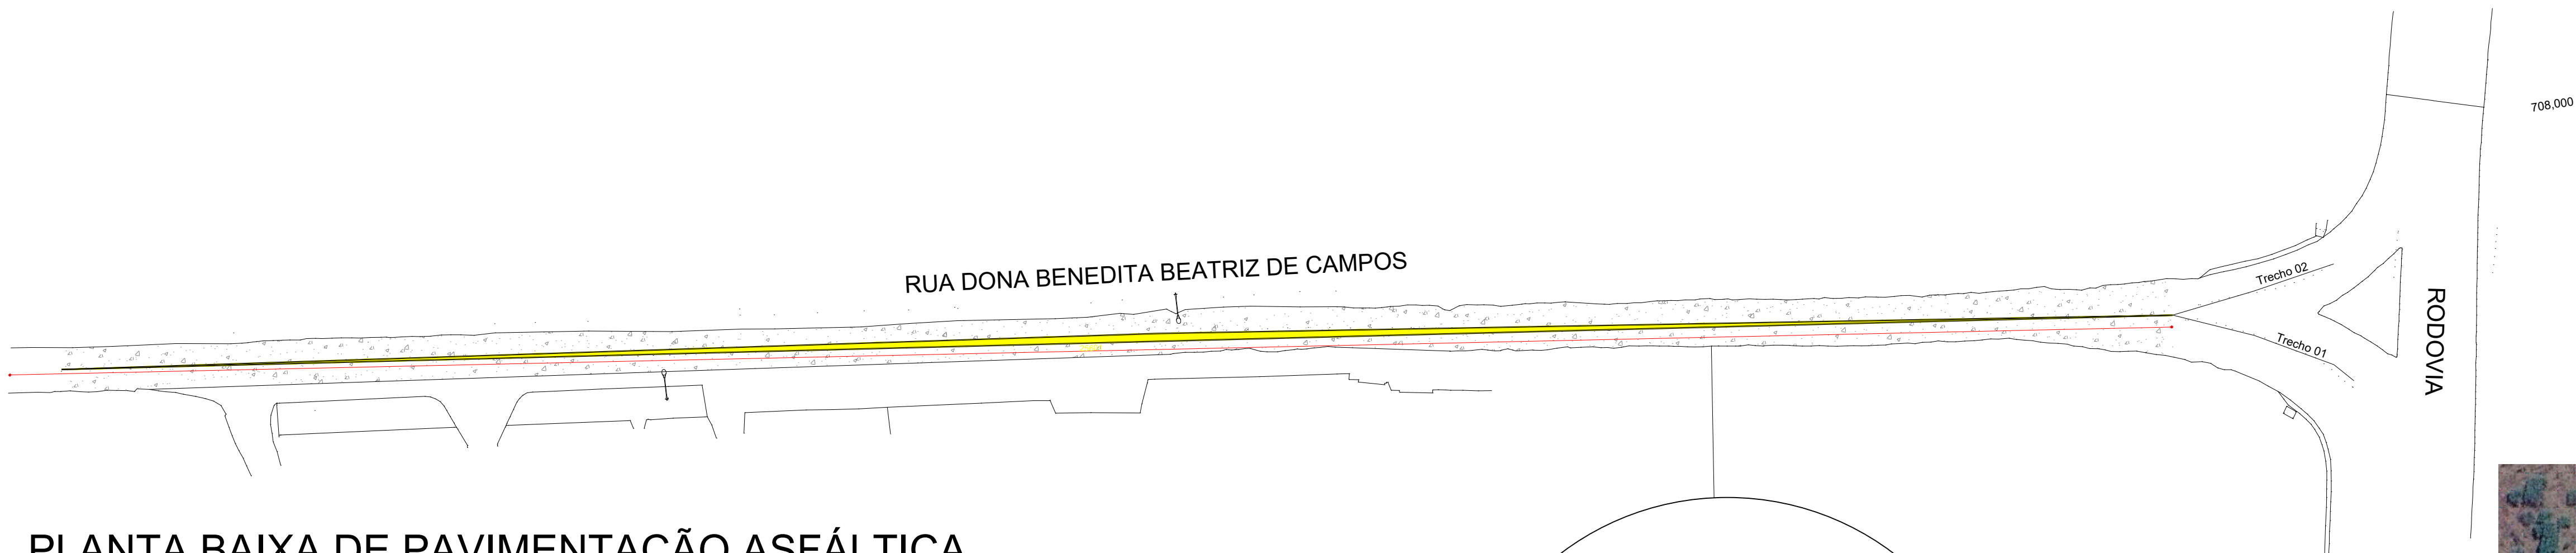

DETALHE SEÇÃO TIPO 2
Sem escala

Objetivo:	Data:
Estudos e projetos	Maio de 2026
Município:	Escala:
Papagaios - MG	1 / 1000
Proprietário:	ART (Anotação de Responsabilidade Técnica):
Município de Papagaios	-
Área Total (aproximada):	Perímetro (aproximado):
1.712,72 m²	566,00 m
Imóvel:	
Rua Dona Benedita Beatriz de Campos	

PARA USO DO PROJETO	PROJETO DE PAVIMENTAÇÃO ASFÁLTICA DA AVENIDA VEREADOR JAIR CORDEIRO					
	ÁREA DE PROJEÇÃO:		ÁREA TOTAL:		ÁREA CONSTRUIDA:	
	ÁREA A CONSTRUIR		TAXA DE OCUPAÇÃO:		Nº DE UNIDADES:	
	ÁREA A DEMOLIR		A. CONSTRUIDA NO LOTE:		NUMERAÇÃO:	
PARA USO DO PROJETO	Nº DO LOTE:		Nº DA QUADRA:	BAIRRO:	ÁREA DO LOTE:	
	NOME(S) LOGRADOURO(S) :					
PARA USO DO PROJETO	PROPRIETÁRIO				CPF/CNPJ	
	PREFEITURA MUNICIPAL DE PAPAGAIOS				18.313.866/0001-18	
	RESPONSÁVEL TÉCNICO				CAUCEIA	
PARA USO DO PROJETO	NATALY LÁZARA RODRIGUES DA SILVA				223412/D	
	TÍTULO:	ZONA:		USO:		
	CONTEÚDO DA PRANCHA:	ESCALAS:		FOLHA:		