



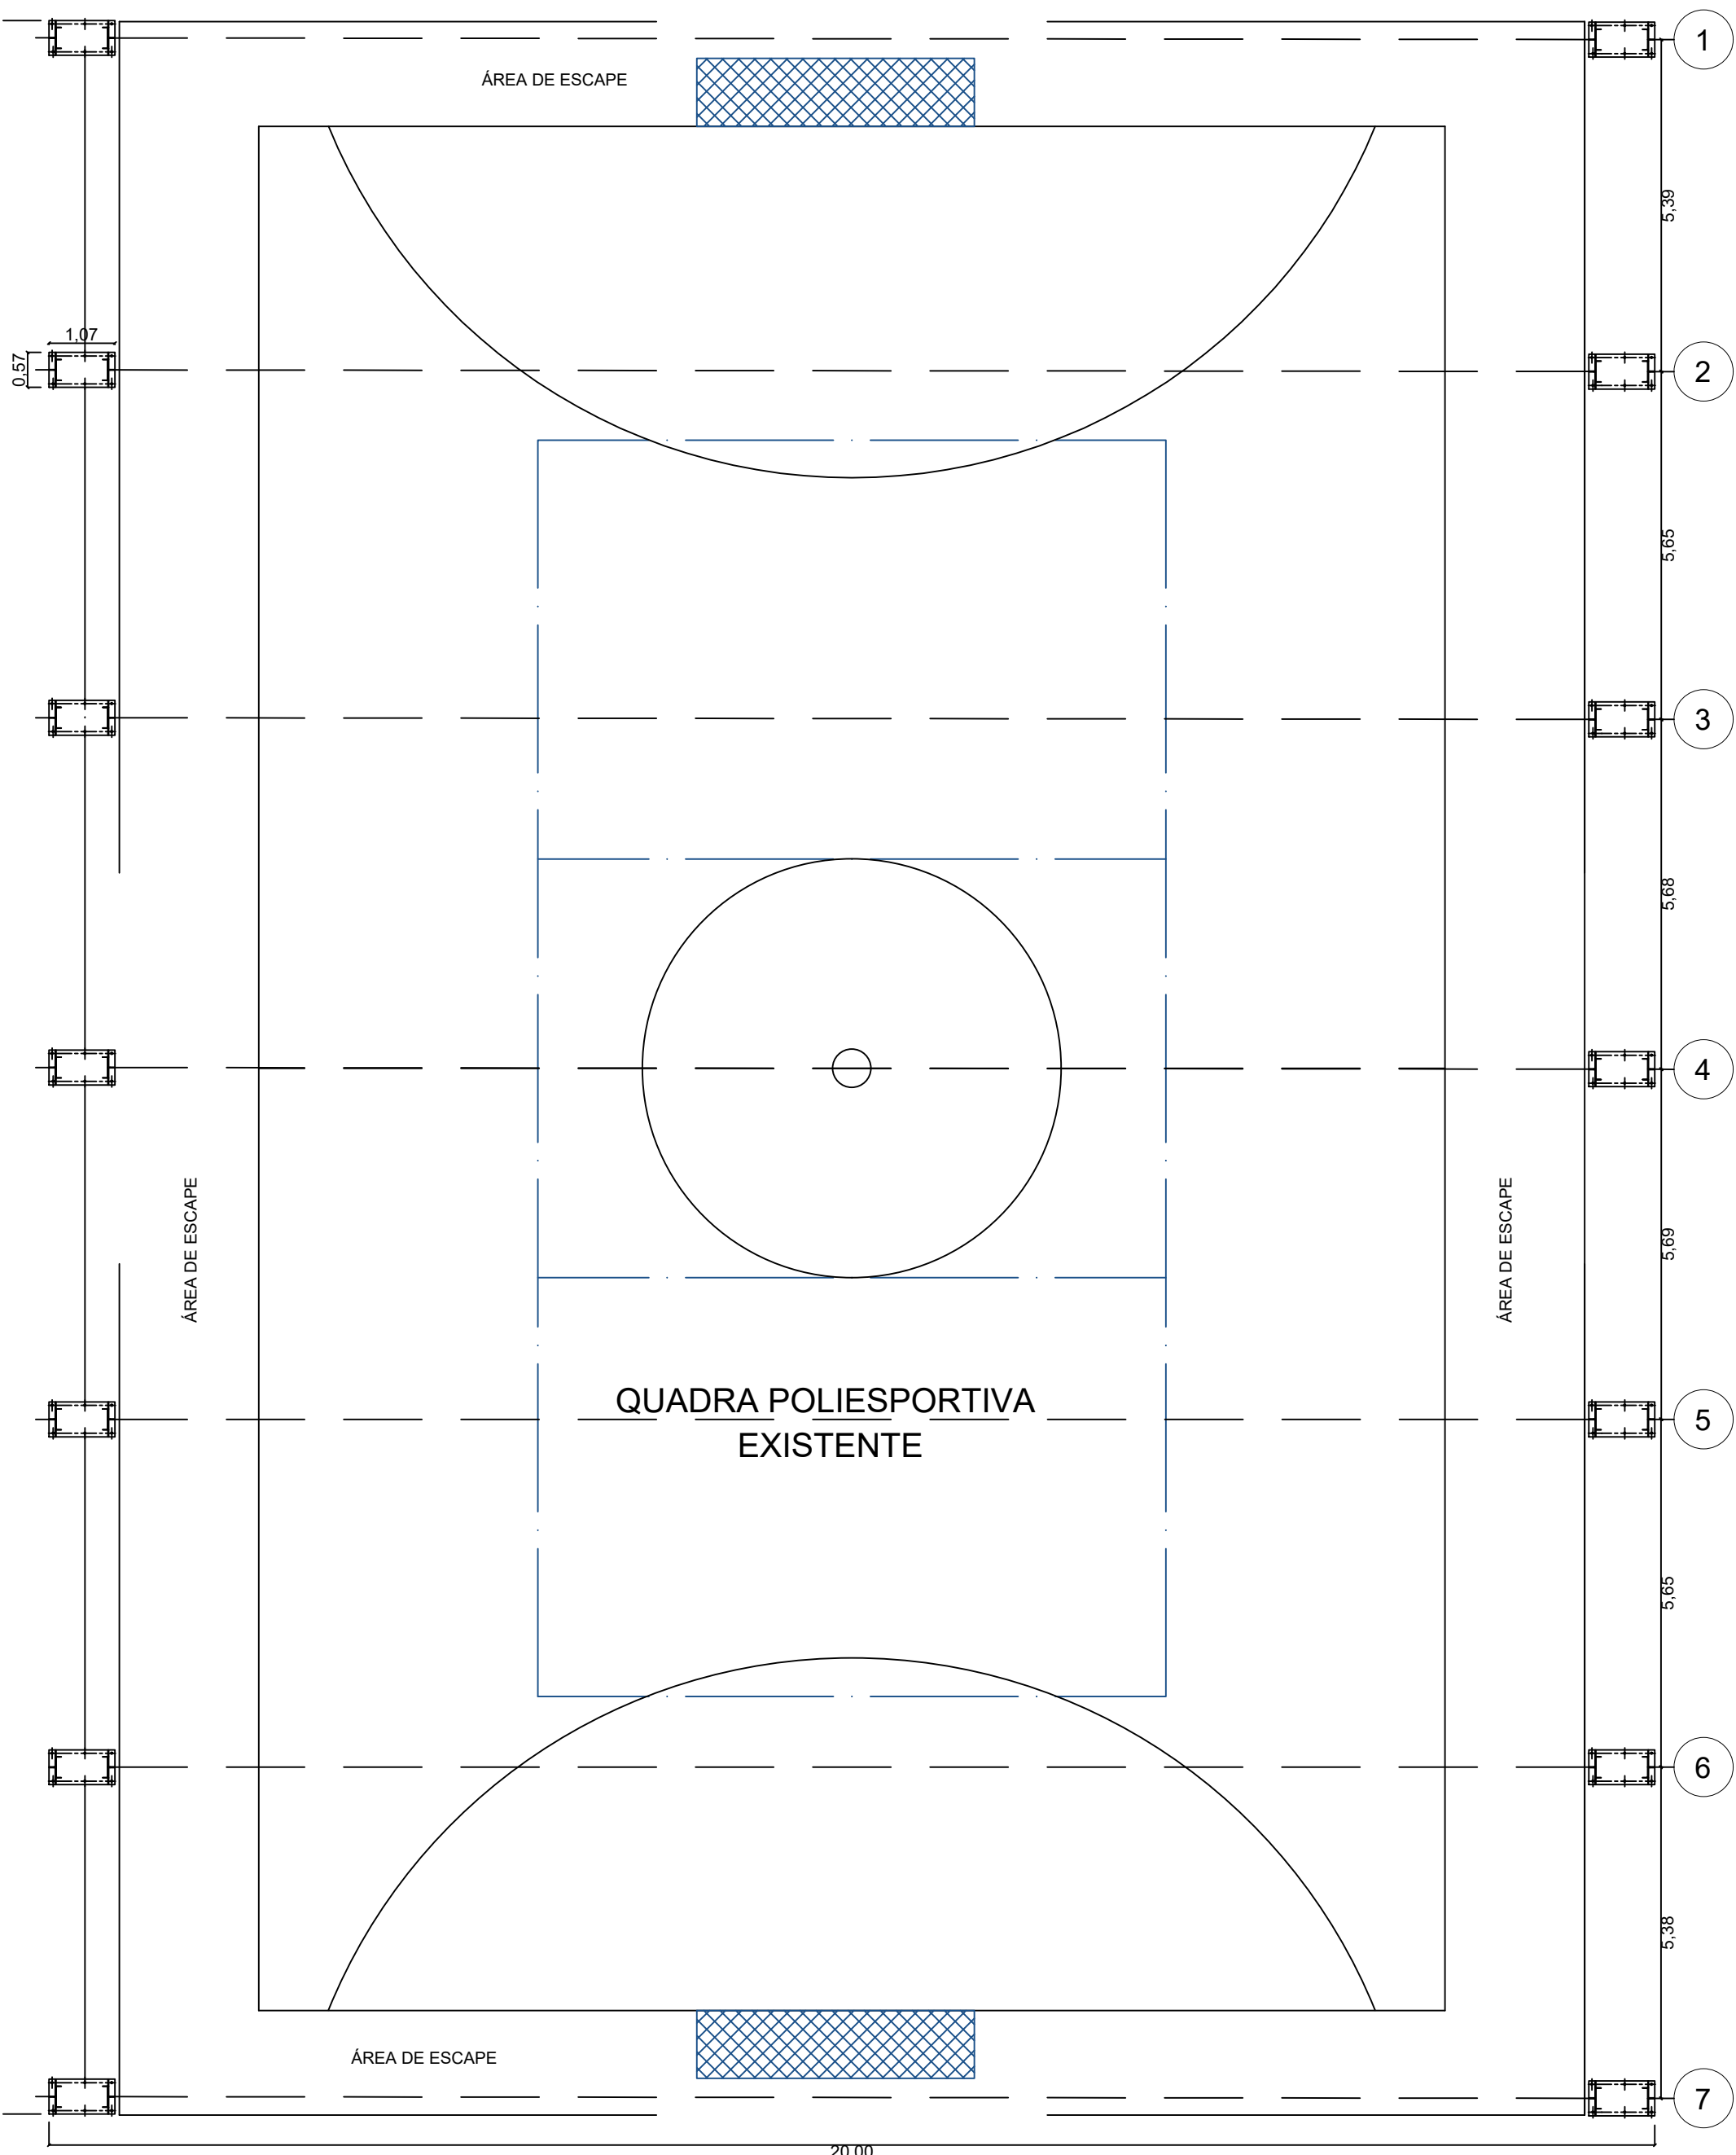

PLANTA BAIXA
ESC: 1:100

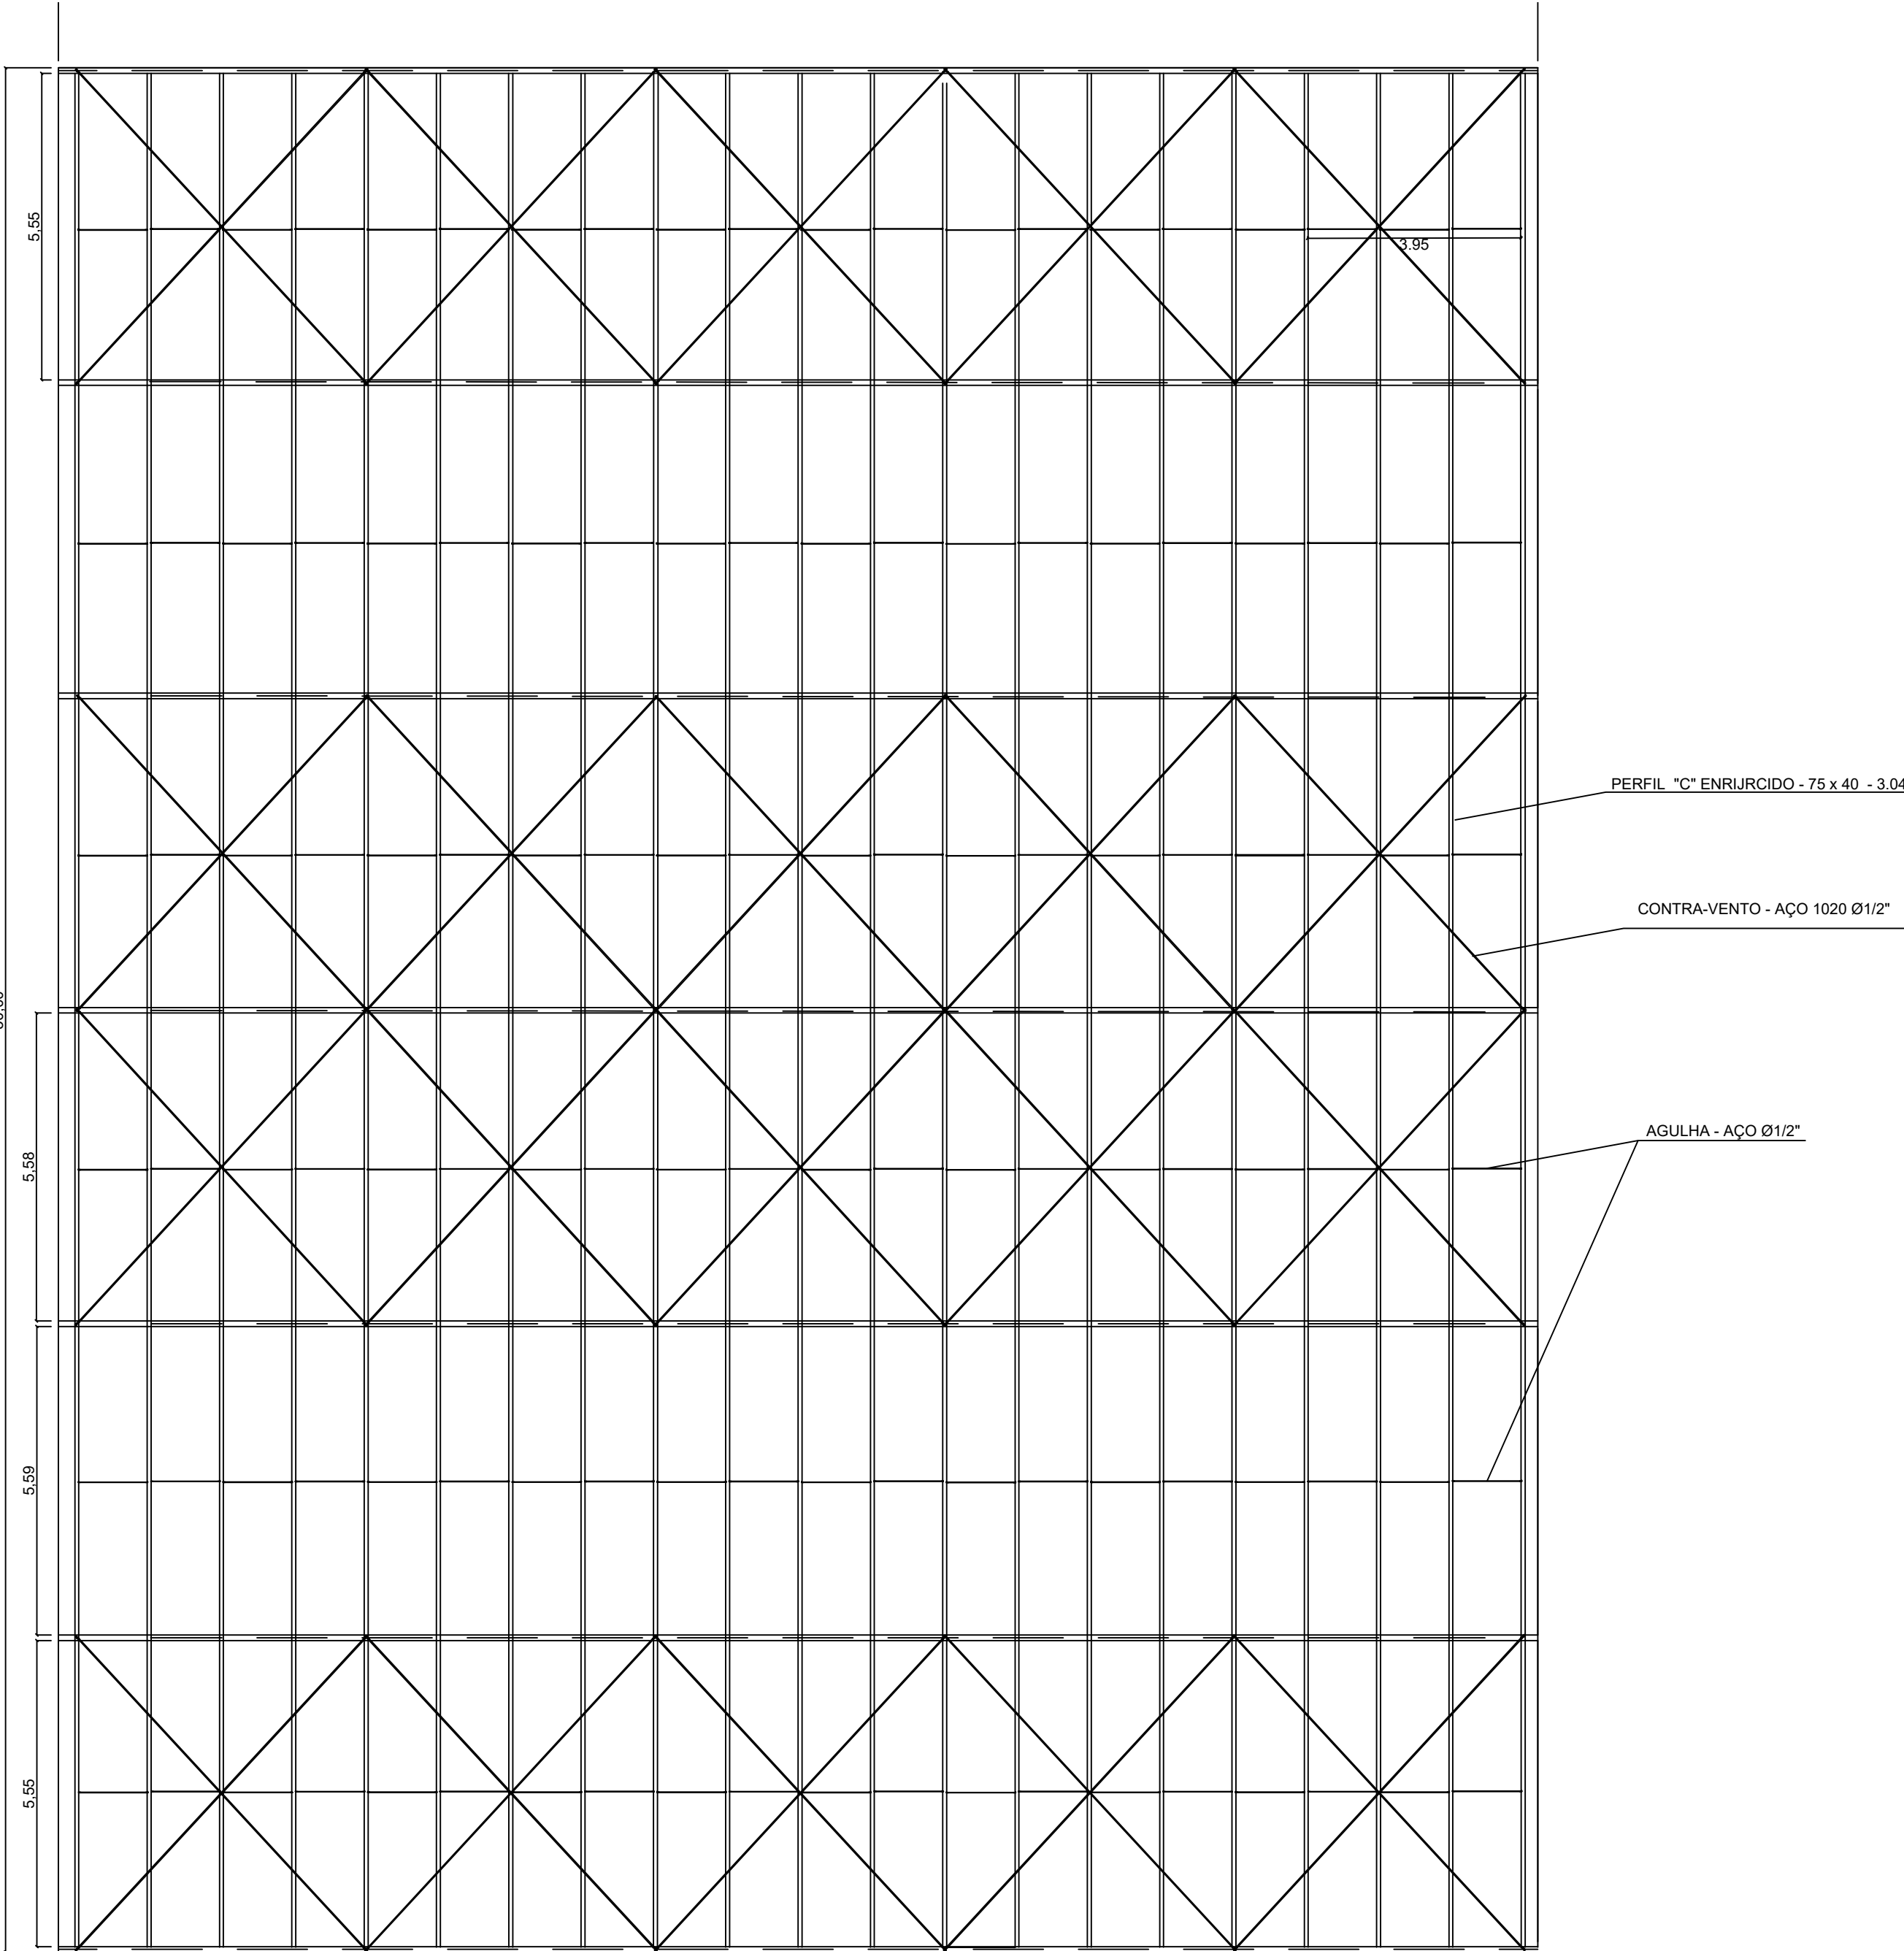

3 CORTE C-C
ESC: 1:100

INSTITUIÇÃO					
PREFEITURA MUNICIPAL DE PAPAGAIOS					
OBRA		PROJETO ARQUITETÔNICO			
COBERTURA DA QUADRA					
ENDEREÇO				LOCALIDADE	
RUA MADRE CLELIA MERLONE, Nº 225, BAIRRO NOSSA SENHORA APARECIDA				PAPAGAIOS/MG	
RESPONSABILIDADE TÉCNICA		PROPRIETÁRIO:			
JULIO BASTITA DOS REIS ENGENHEIRO CIVIL CREA-MG: 246.344/D		PREFEITURA MUNICIPAL DE PAPAGAIOS CNPJ: 18.313.866/0001-18			
CONTEÚDO		ÁREA A CONSTRUIR		DATA	FOLHA
PLANTA BAIXA, CORTE, DETALHE		600,00 m²		mar/2026	01/02
				FORMATO	
				A-1	