
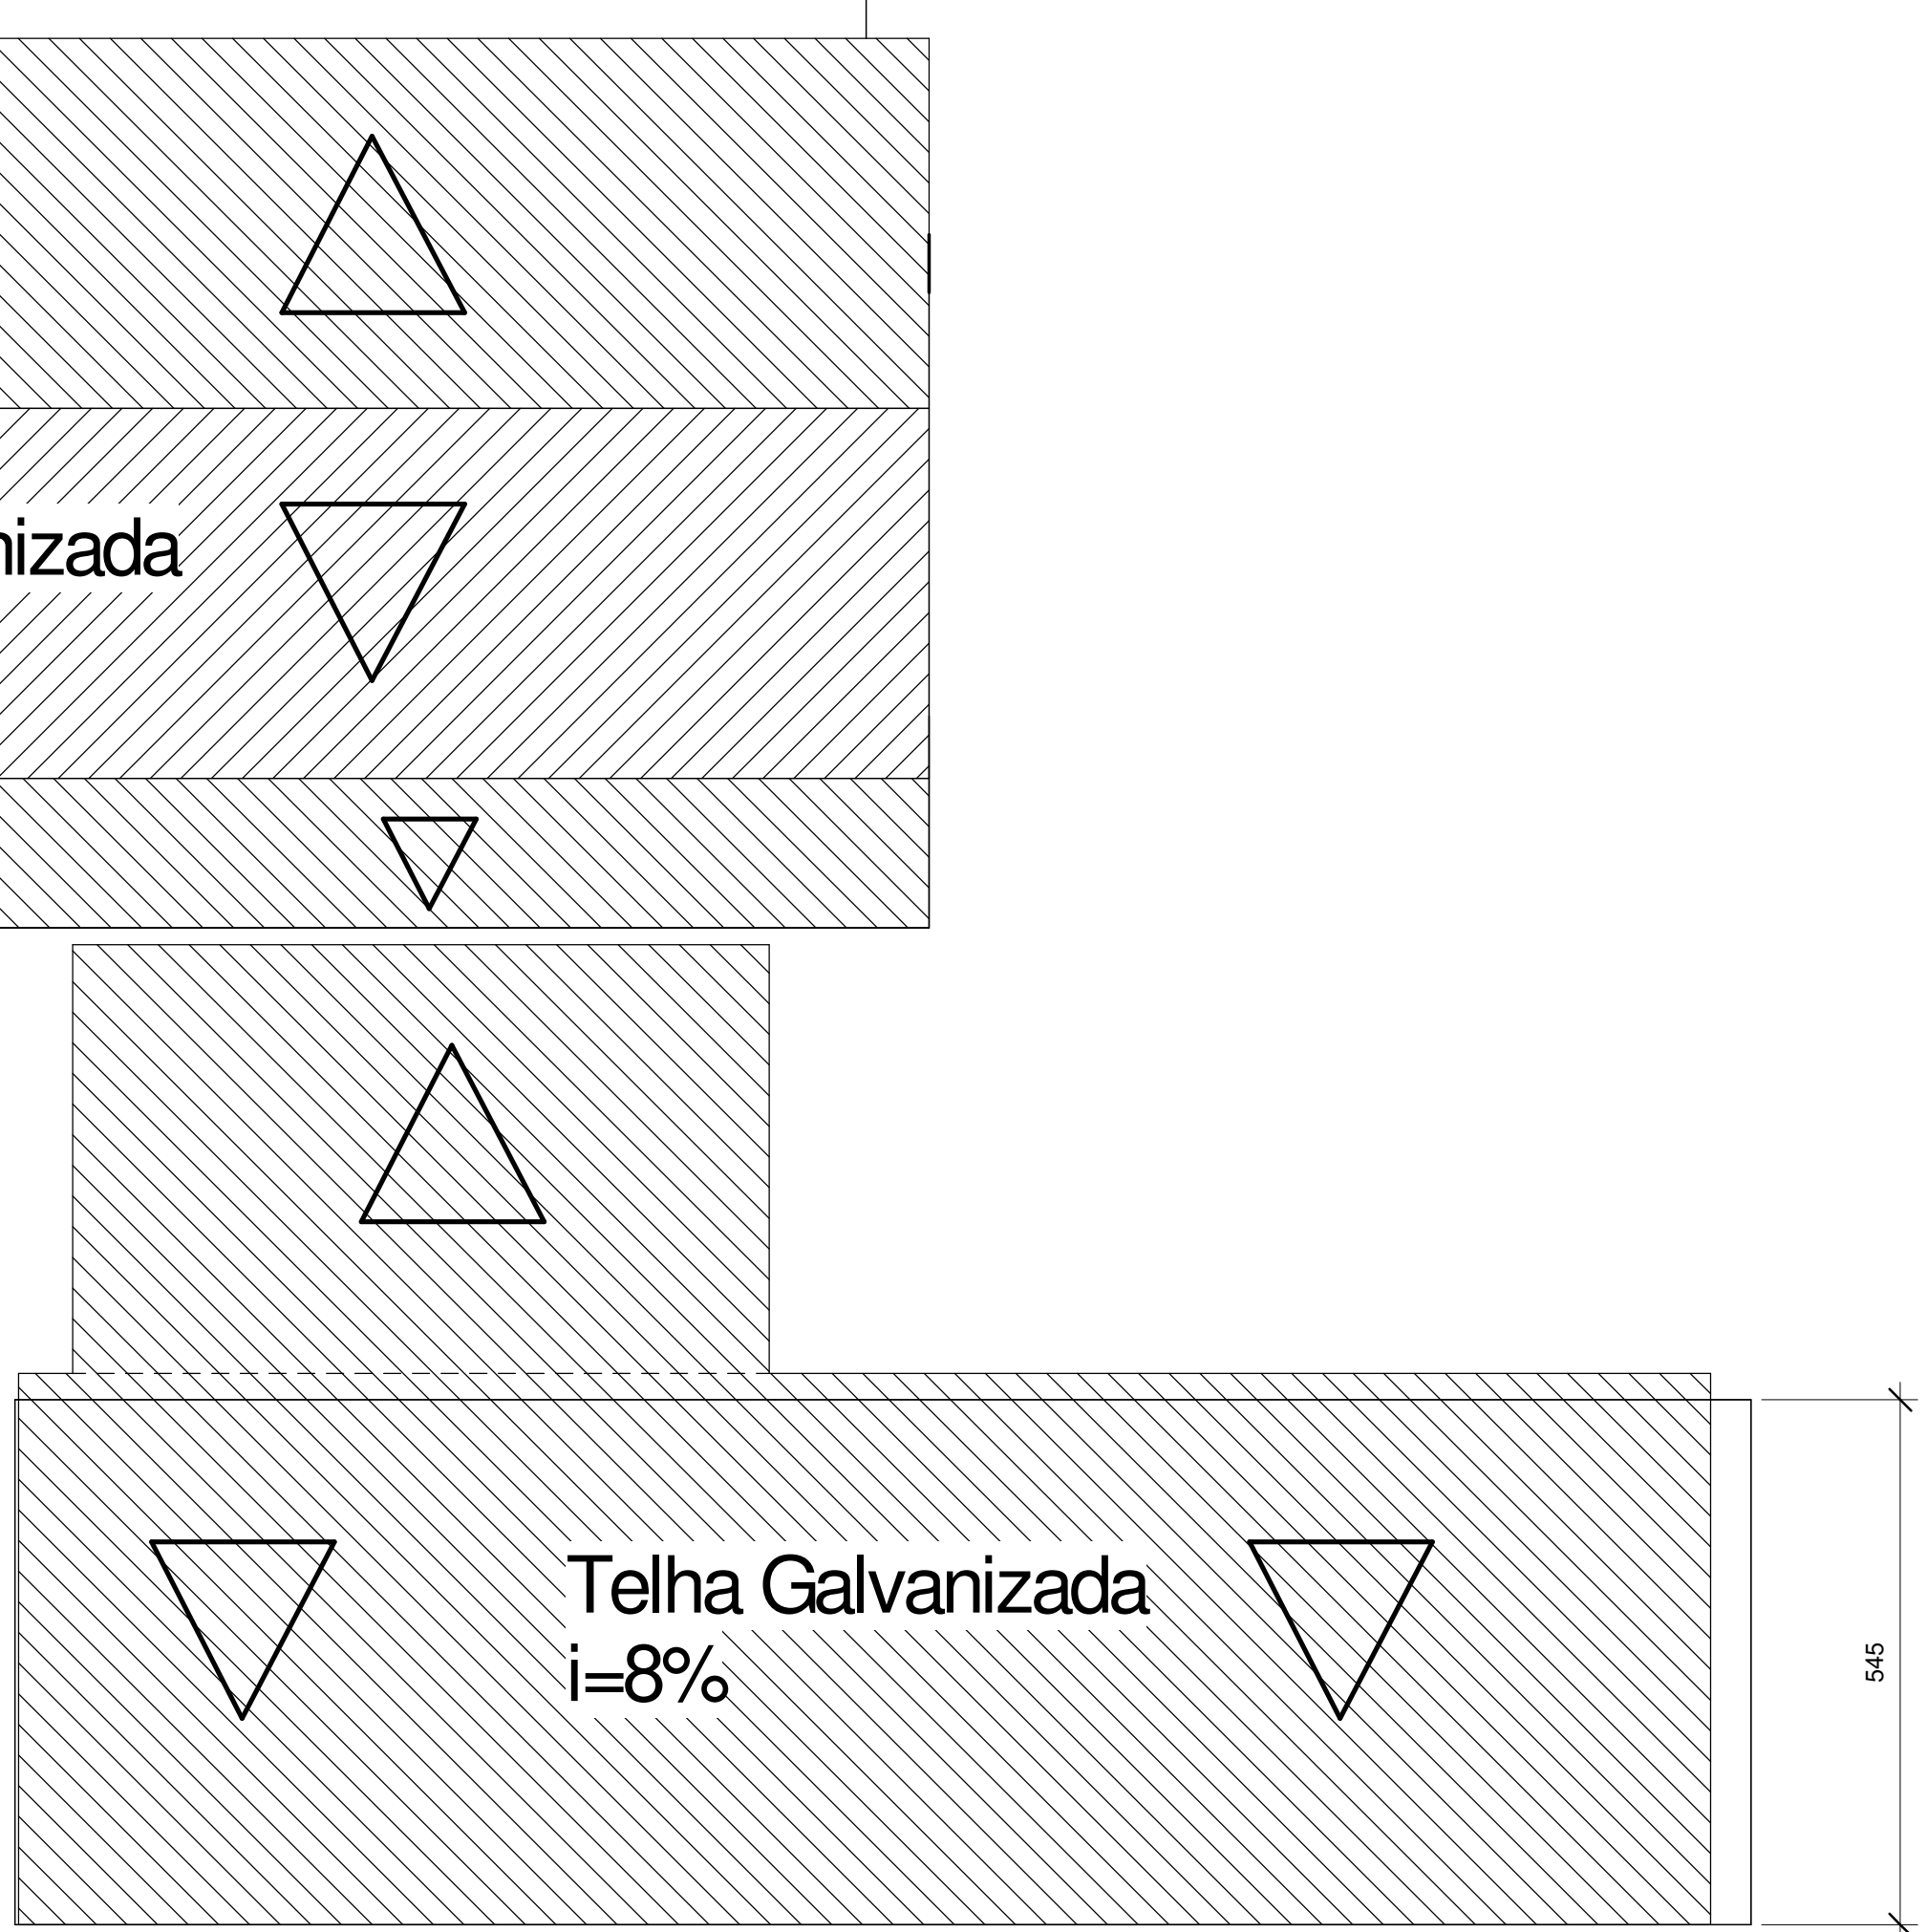


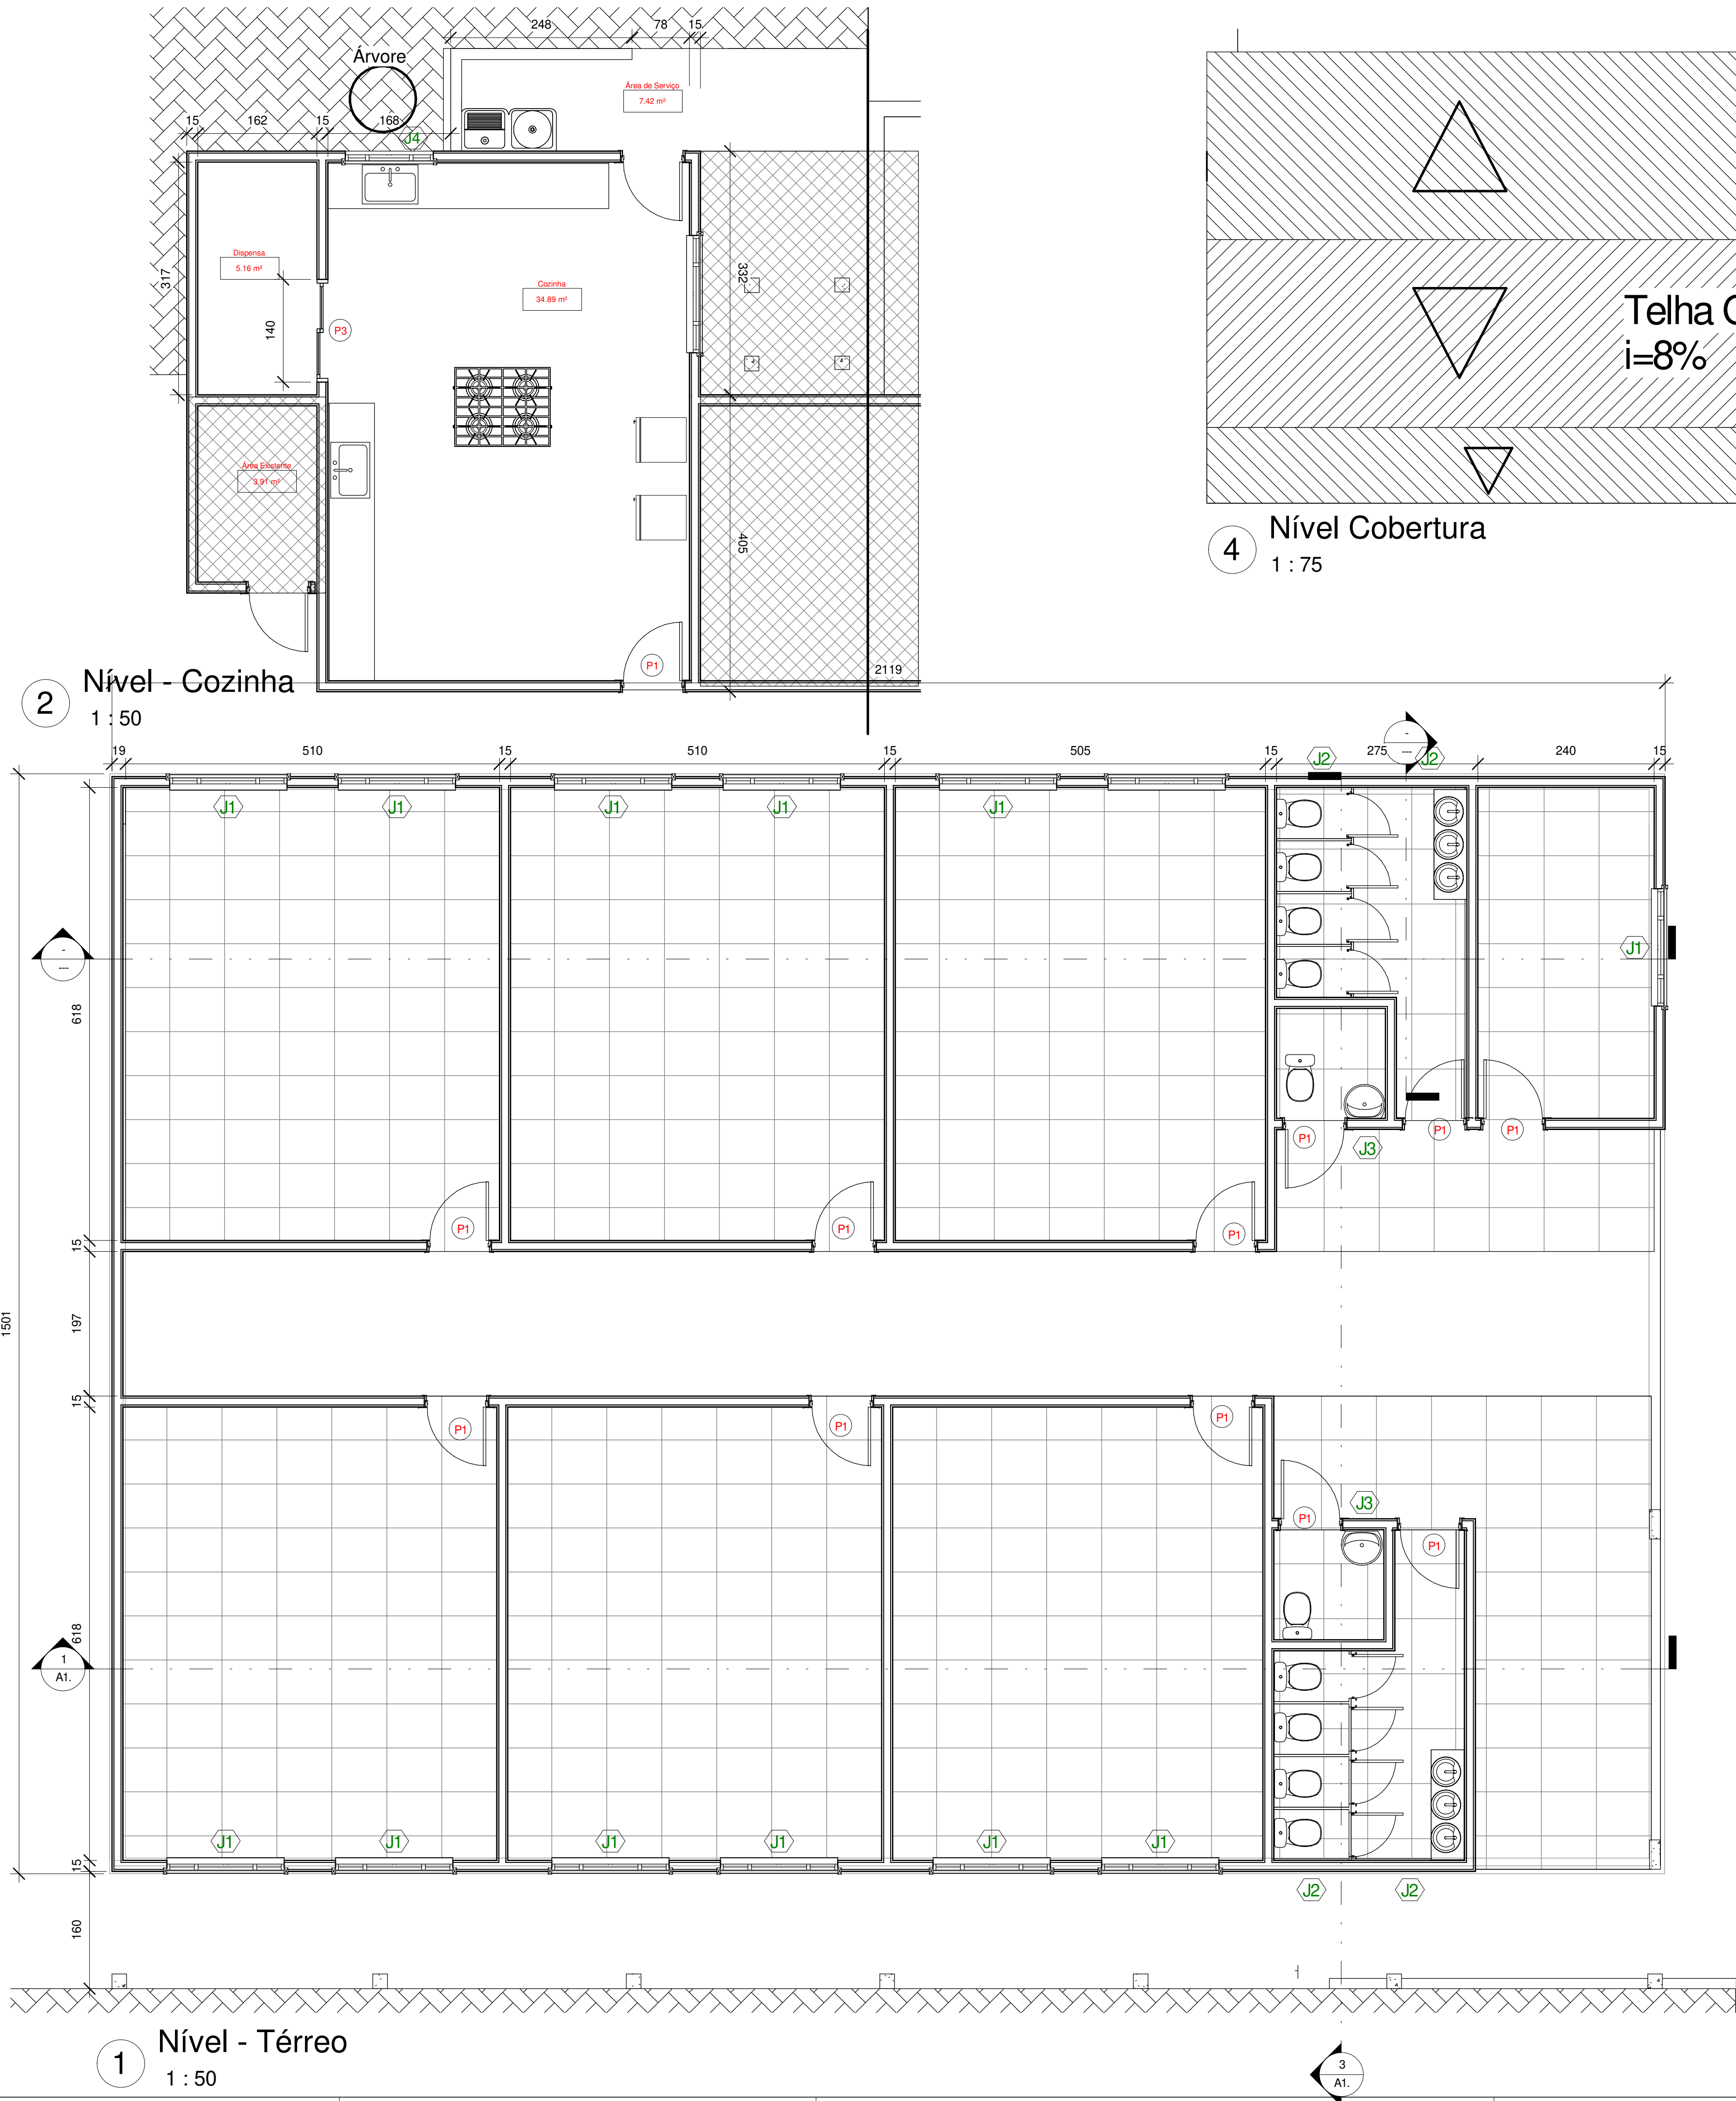

PARA USO DA PREFEITURA			
OBSERVAÇÕES:			
EDIFICAÇÃO	EMPROVAÇÃO		EXISTENTES
	ÁREA PROJEÇÃO	ÁREA TOTAL	ÁREA CONSTRIDA
	ÁREA A CONSTRUIR	TAXA DE OCUPAÇÃO	Nº DE INUDADES
	ÁREA DE DEMOLIÇÃO	ÁREA CONSTRIDA NO LOTE	NUMERAÇÃO
PROJETO	Nº DO LOTE	Nº DE QUADRA	BAIRRO
	ENDEREÇO DA OBRA	Nossa Senhora Aparecida	
PROPRIETARIO	PREFEITURA MUNICIPAL DE PAPAGAIOS		CNPJ/CPF
			18.313.866/0001-18
RESPONSAVEL TÉCNICO	Júlio Basta dos Reis Engenheiro Civil		CREA
			246.344/D
PROJETO	TITULO DO PROJETO	DATA	USO
	Arquitetônico	10/22/25	FOLHA
CONTEÚDO	Planta Baixa e Cobertura		01/02